


ALLAR STÖÐIR FESTAR MEÐ GLUGGAGIRÐI  
NEGLING 2 X 4 STK. 40 / 40

BMF GATABAND  
VINDSTIFING  
NEGLING Í HVERJA STÖÐ  
2 STK. KAMB.SAUM 40 / 50

ÍSTEYPTUR BOLTÍ 1/2 60 Ø 1/2 L: 5"  
ALLAN HRINGINN

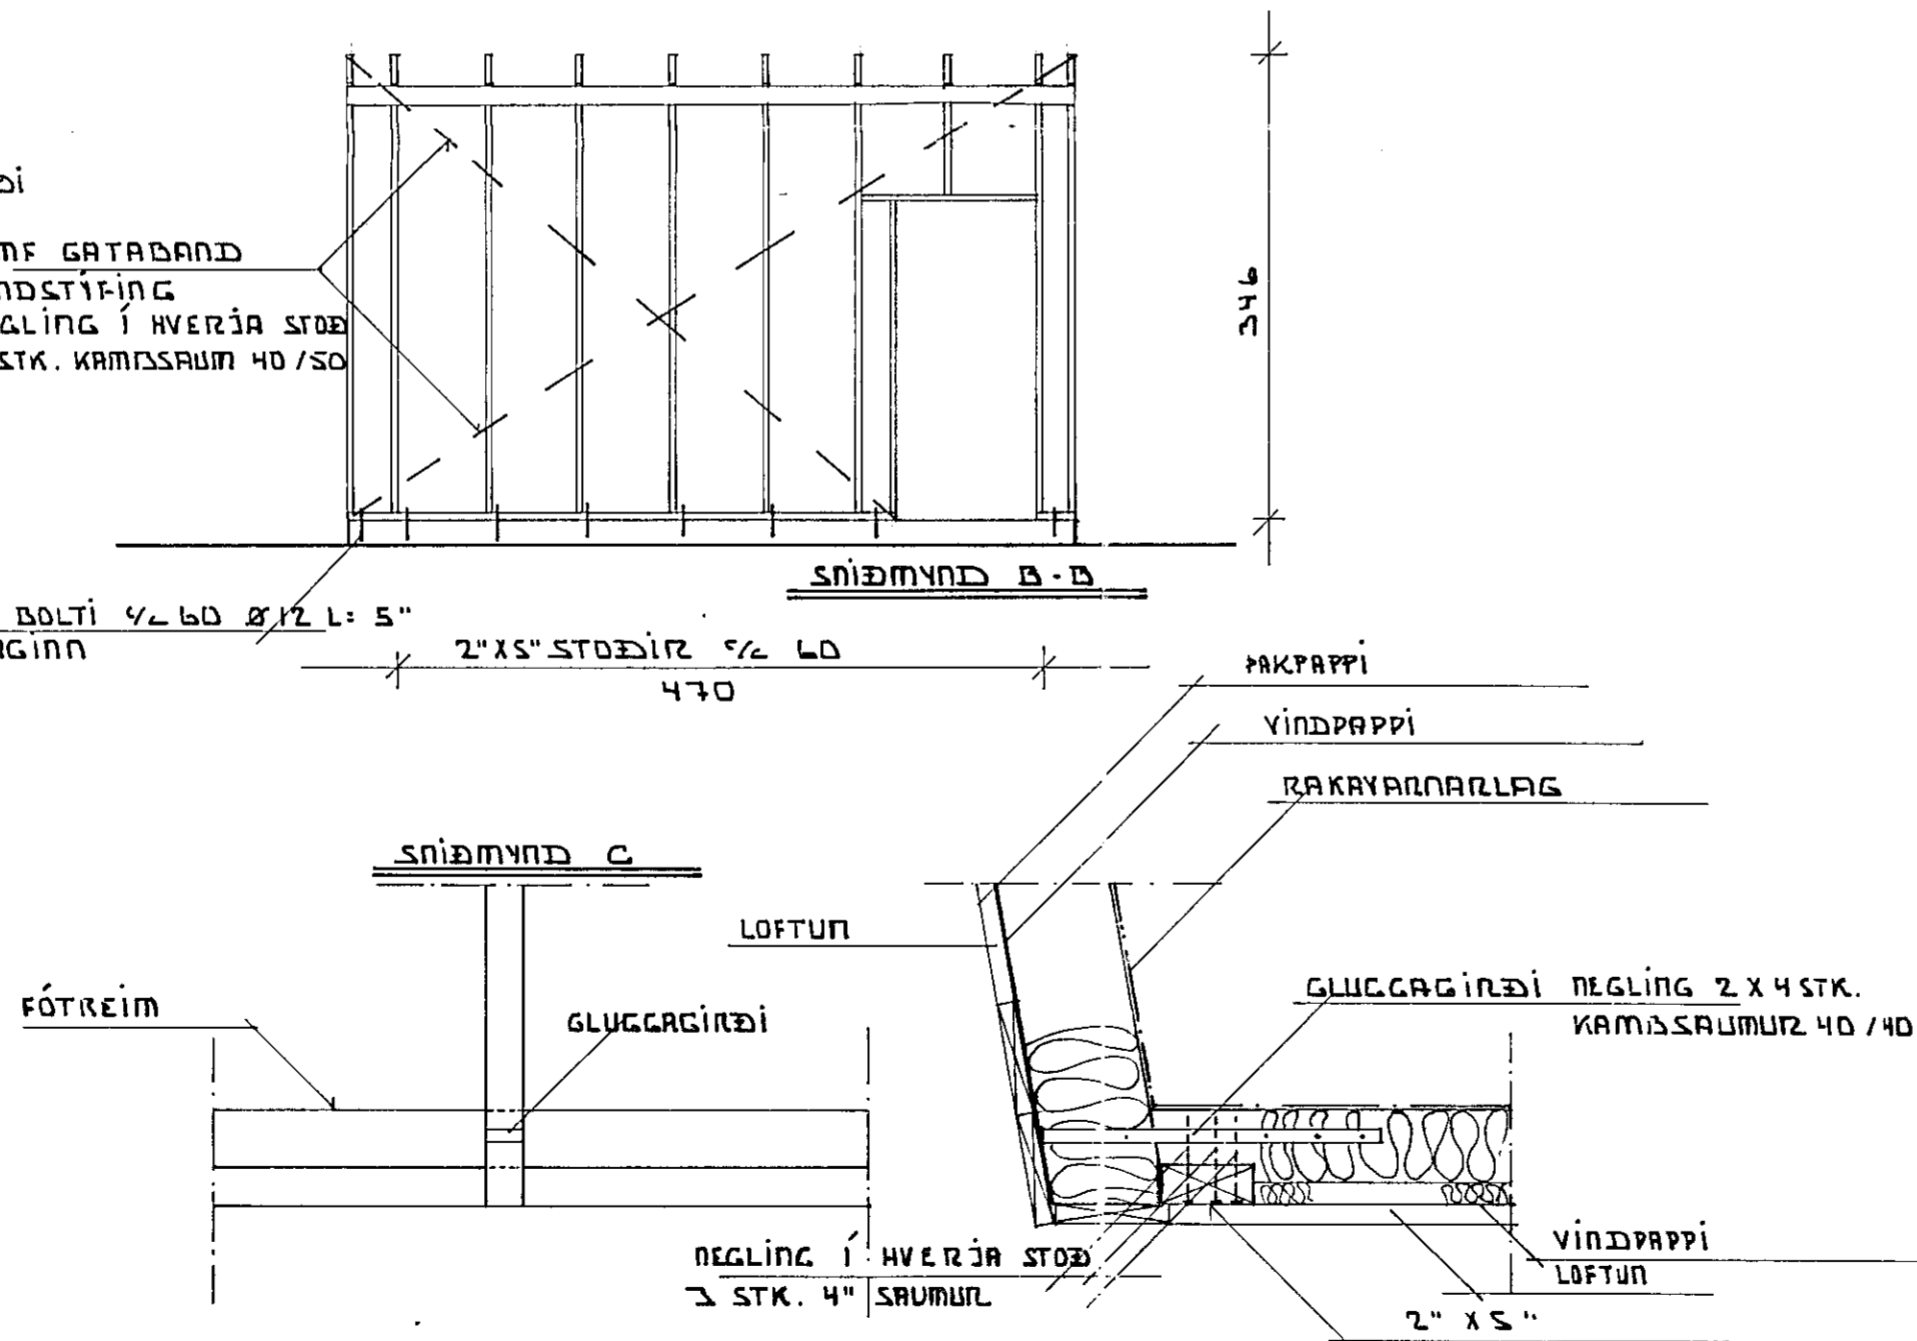

FRÁGANGUR VEGGJA OG LOFTA SJÁ TEIKNINGU B-2

ÖLL MÁL ENDURSKOÐIST Á STAÐNUM

SKÝRINGAR



ALLAR MÁLSETNINGAR ERU Í CM. 30 JUL 1991  
TIMBUR Í SPERRUR ER T20.  
ÞAK ER KLÆTT MEÐ LÆKTUM 1" X 6" MEÐ 60 CM. MILLIBILI, EÐA  
ÞAR SEM NAGLARADIR ÞAKSTALS ERU. HVERT BORD SKAL NEGLA  
MEÐ ÞREMUR STK. 3" SAUM PR. SPERRU.  
ALLAR FESTINGAR SKULU VERA GALVANISERADAR. TIMBUR SEM  
LEGGST AÐ STEINSTEYPU SKAL HAFNA MILLILEGG ÚR ÞAKPAPPA.  
VEGGIR ERU EINANGRADIR MEÐ 10 CM. STEINULL, EN ÞAK MEÐ 15  
CM. STEINULL. RAKAVARNARLAG SKAL VERA ÞOLPLAST EÐA  
STERKUR ALPAPPÍR MEÐ RAKAMÓTSTÖÐU YFIR 500 PAM. FYRIR  
ÖFAN EINANGRUN SKAL KOMA FYRIR VINDÞETTLAGI (VINDPAPPA  
EÐA TEXPLÖTUM), SEM EKKI MA VERA RAKAÞETT OG MEÐ 20 SEM  
MESTA PAM-GILDI. RAKAVARNAR OG VINDÞETTLAG SKAL VERA  
HEILT OG ÖROFID, ÞETT VID ÚTVEGGI OG A SAMSKYPTUM MEÐ  
KITTÍ EÐ A ANNAN SAMBÆRILEGAN HATT (EKKI MEÐ LIMBANDI).  
RAFLAGNIR OG AÐRAR LAGNIR SKAL STAÐSETJA FYRIR INNAN  
RAKAVARNARLAG. VEGGUR SEM SNÝR AÐ NÚVERANDI VERKSMIDJU  
SKAL KLÆÐA MEÐ 2 X 13 mm GIPSPÖTUM, EN ÚTVEGGIR  
VIDBYGGINGAR ERU KLÆDDIR MEÐ 2 X 13 mm. GIPSPÖTUM. ÞAK  
SKAL KLÆÐA MEÐ 1 X 13 mm. GIPSPÖTUM.

SJÁ TEIKNINGU B-2

ÞAKPAPPAVERKSMIDJAN HF. VIDBYGGING JUNÍ 1991  
DRANGAHRÁUNI 5. HAFNARFIRDI

TIMBURVEGGIR/SPERRUR 1:10 1:50

TEKNIÞJÓNUSTA SVEINS KARLSSONAR TFÍ TEIKNING  
BÆJARHRÁUNI 2 220 HAFNARFJÓRÐUR 91-653045 B-1

Brunamálastofnun ríkisins  
SAMÞYKKT

25 JUL 1991

Sbr. bréf  
Theodór Árnason

*Theodór Árnason*

*Steinn H. Þor*