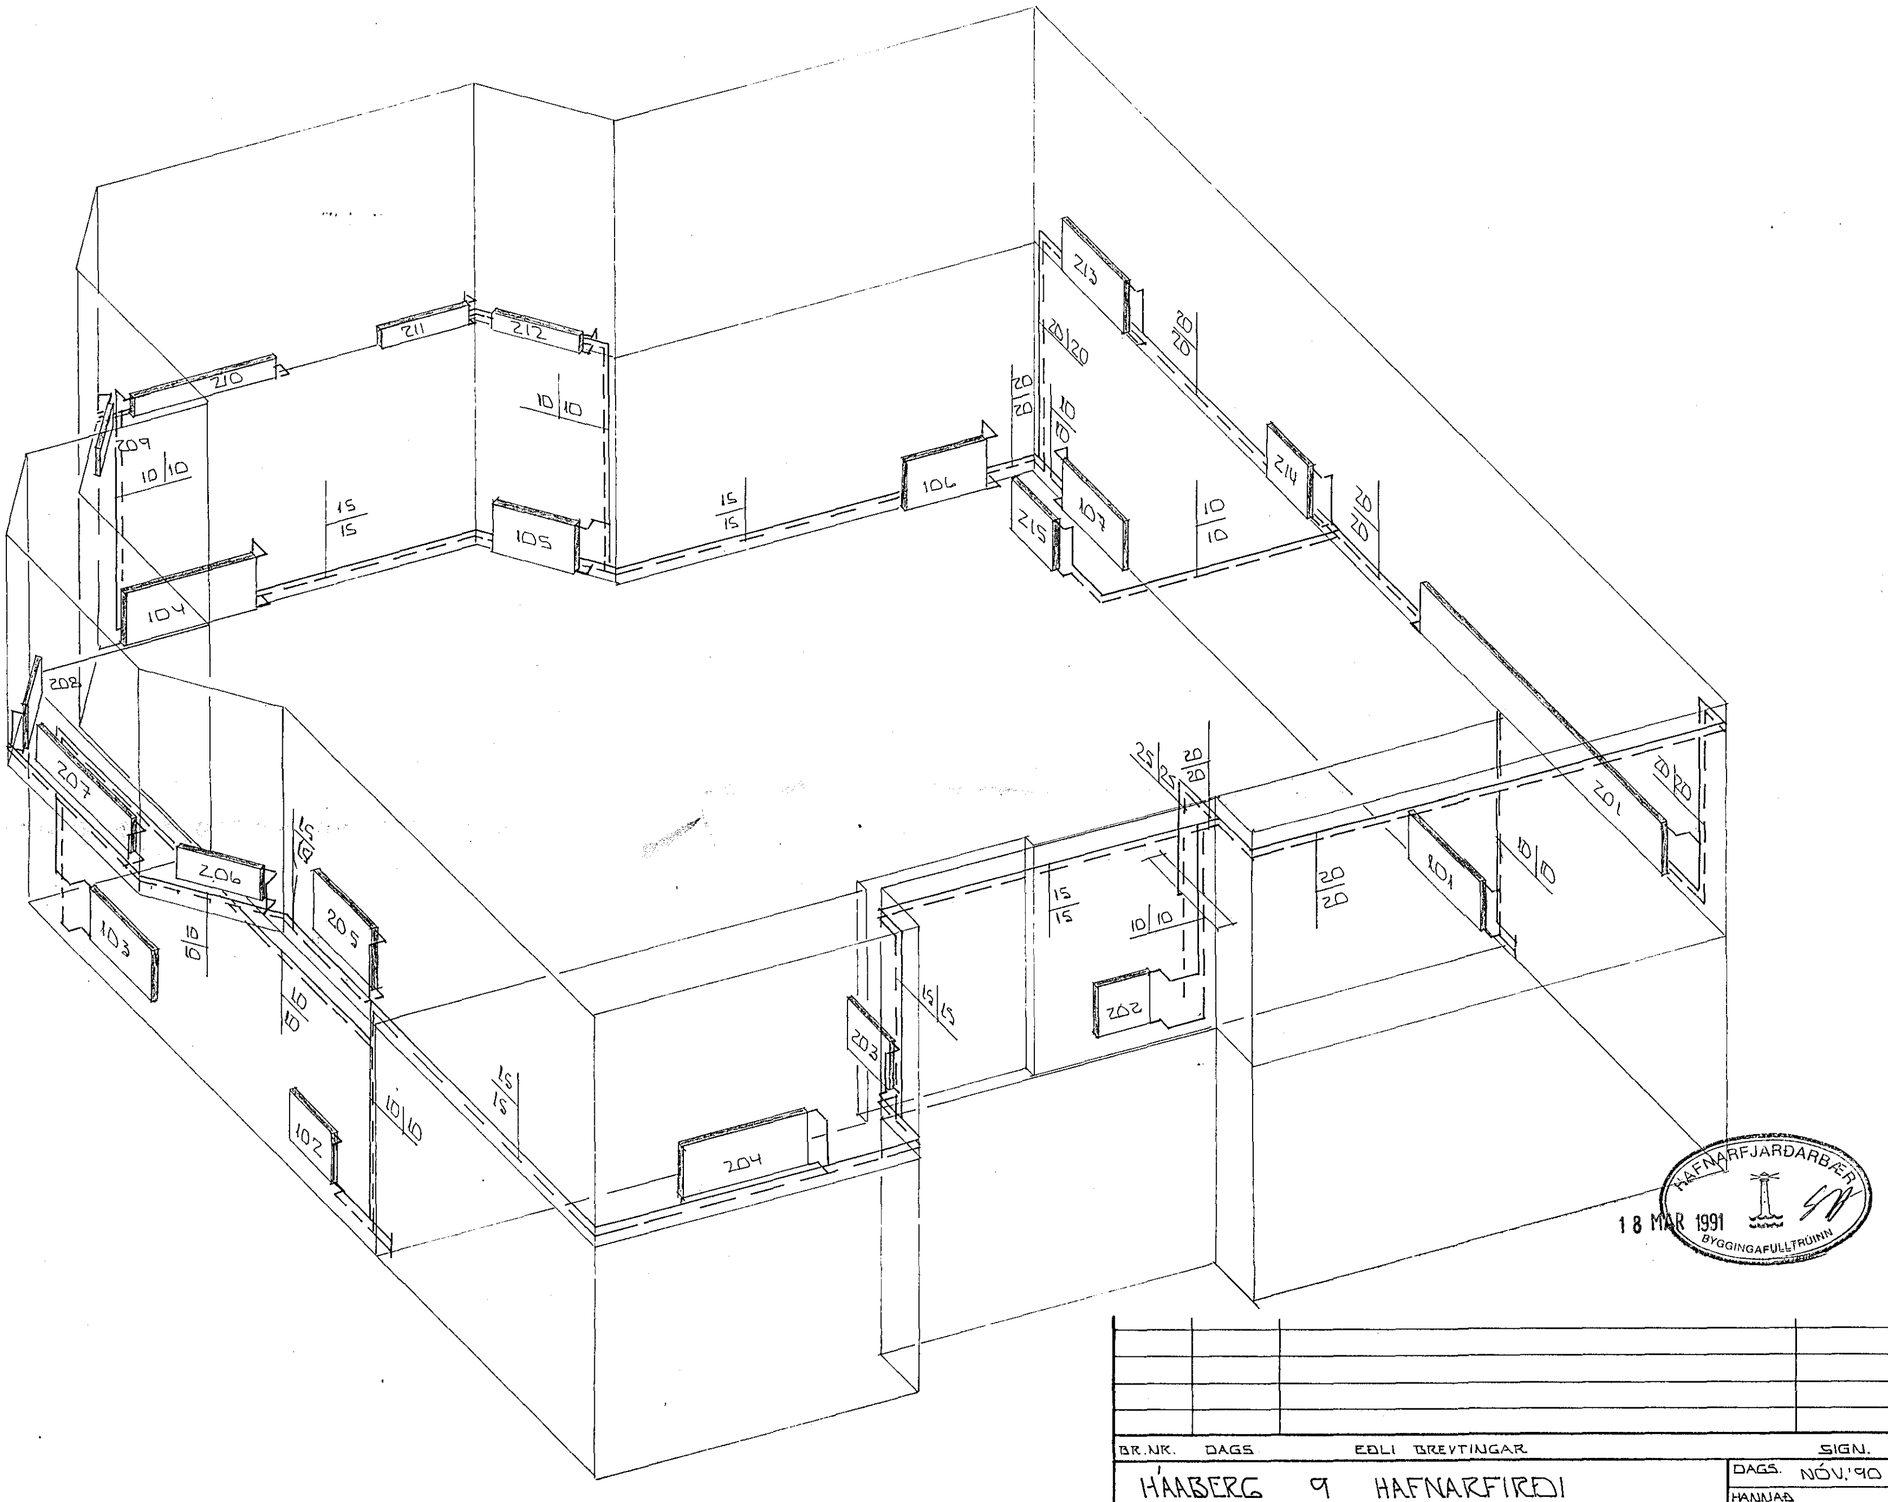

RÚMMYND HITALAGNA ... 1:50

HAFNARFJARÐARBÆR
18 MAR 1991
BYGGINGAFULLTRÚINN

BR.NR.	DAGS	EÐLI BREYTINGAR	SIGN.

HÁABERG 9 HAFNARFIRÐI

RÚMMYND HITALAGNA

MÆLIKV. 1:50

DAGS. NÓV.'90
HANNAÐ
TEIKNAÐ
VERK NR. 9019

SIGURÐUR ÞORLEIFSSON TÆKNIFRÆÐINGUR F.T.F.I.
STRANDGÖTU 11 HAFNARFIRÐI SÍMI 54751/54255

BLAÐ NR. 2-05