




Grunnmynd þakviða
mkv. 1:50

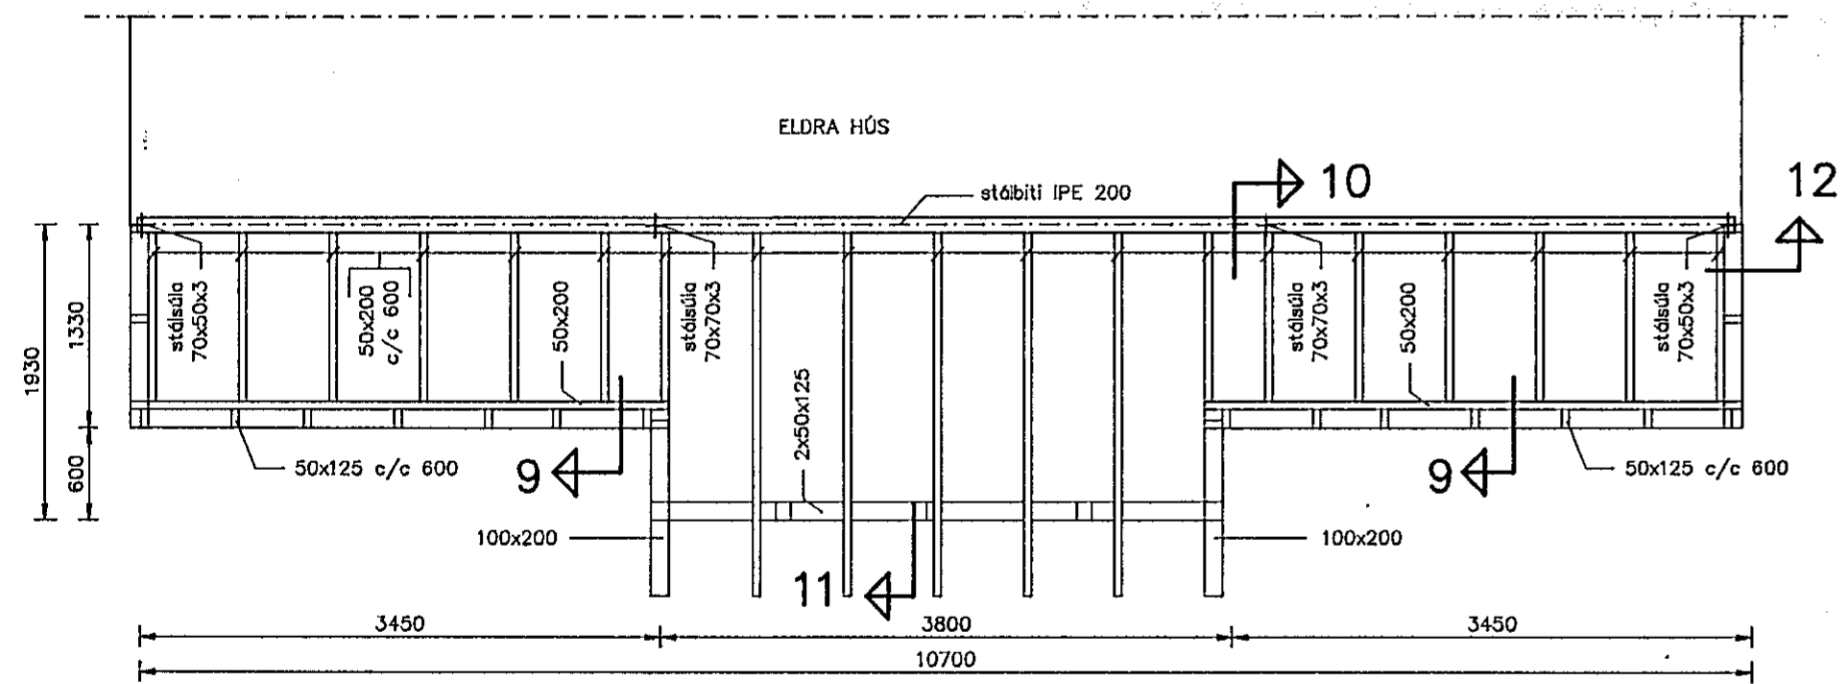


Grunnmynd útveggjagrindar og gólfbita 2.h.,
mkv. 1:50

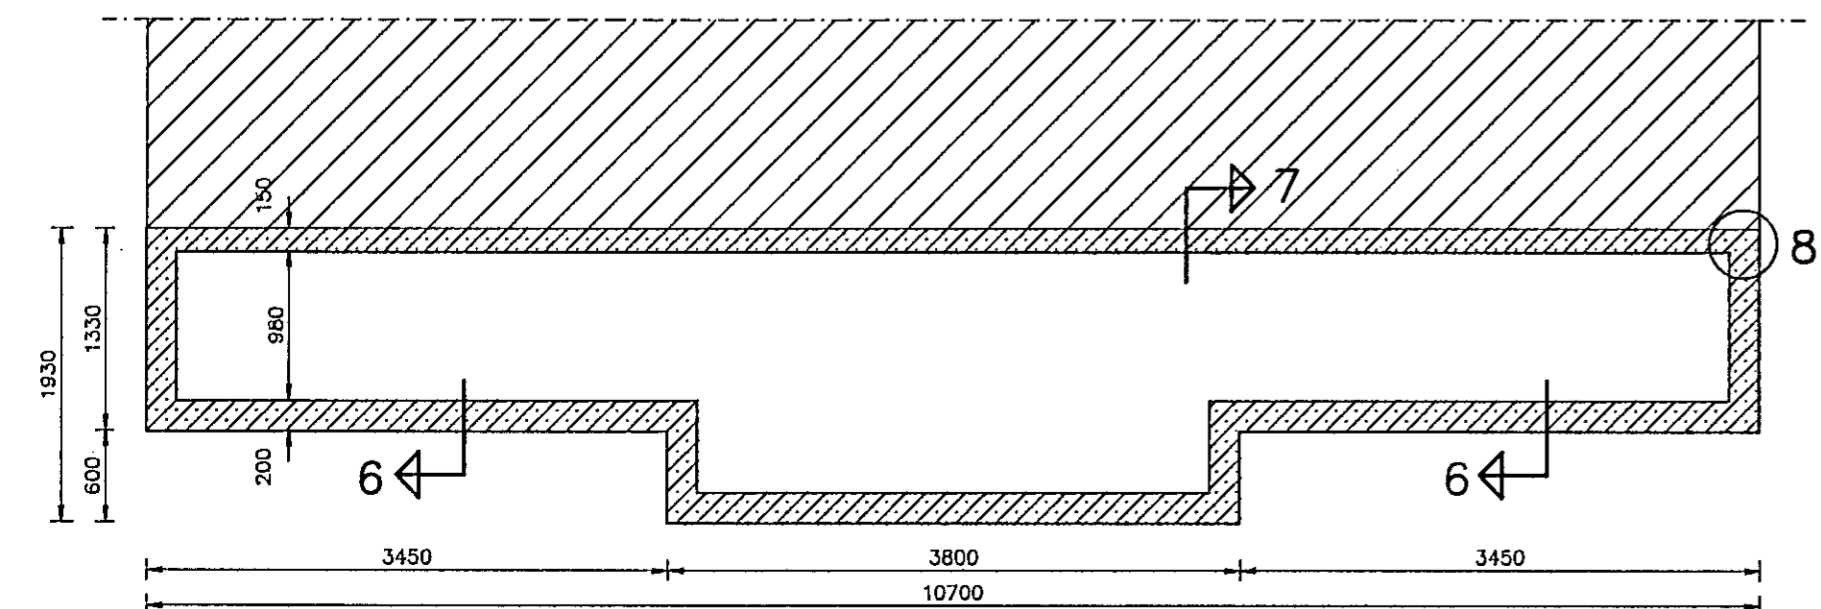

Grunnmynd sökla, mkv. 1:50

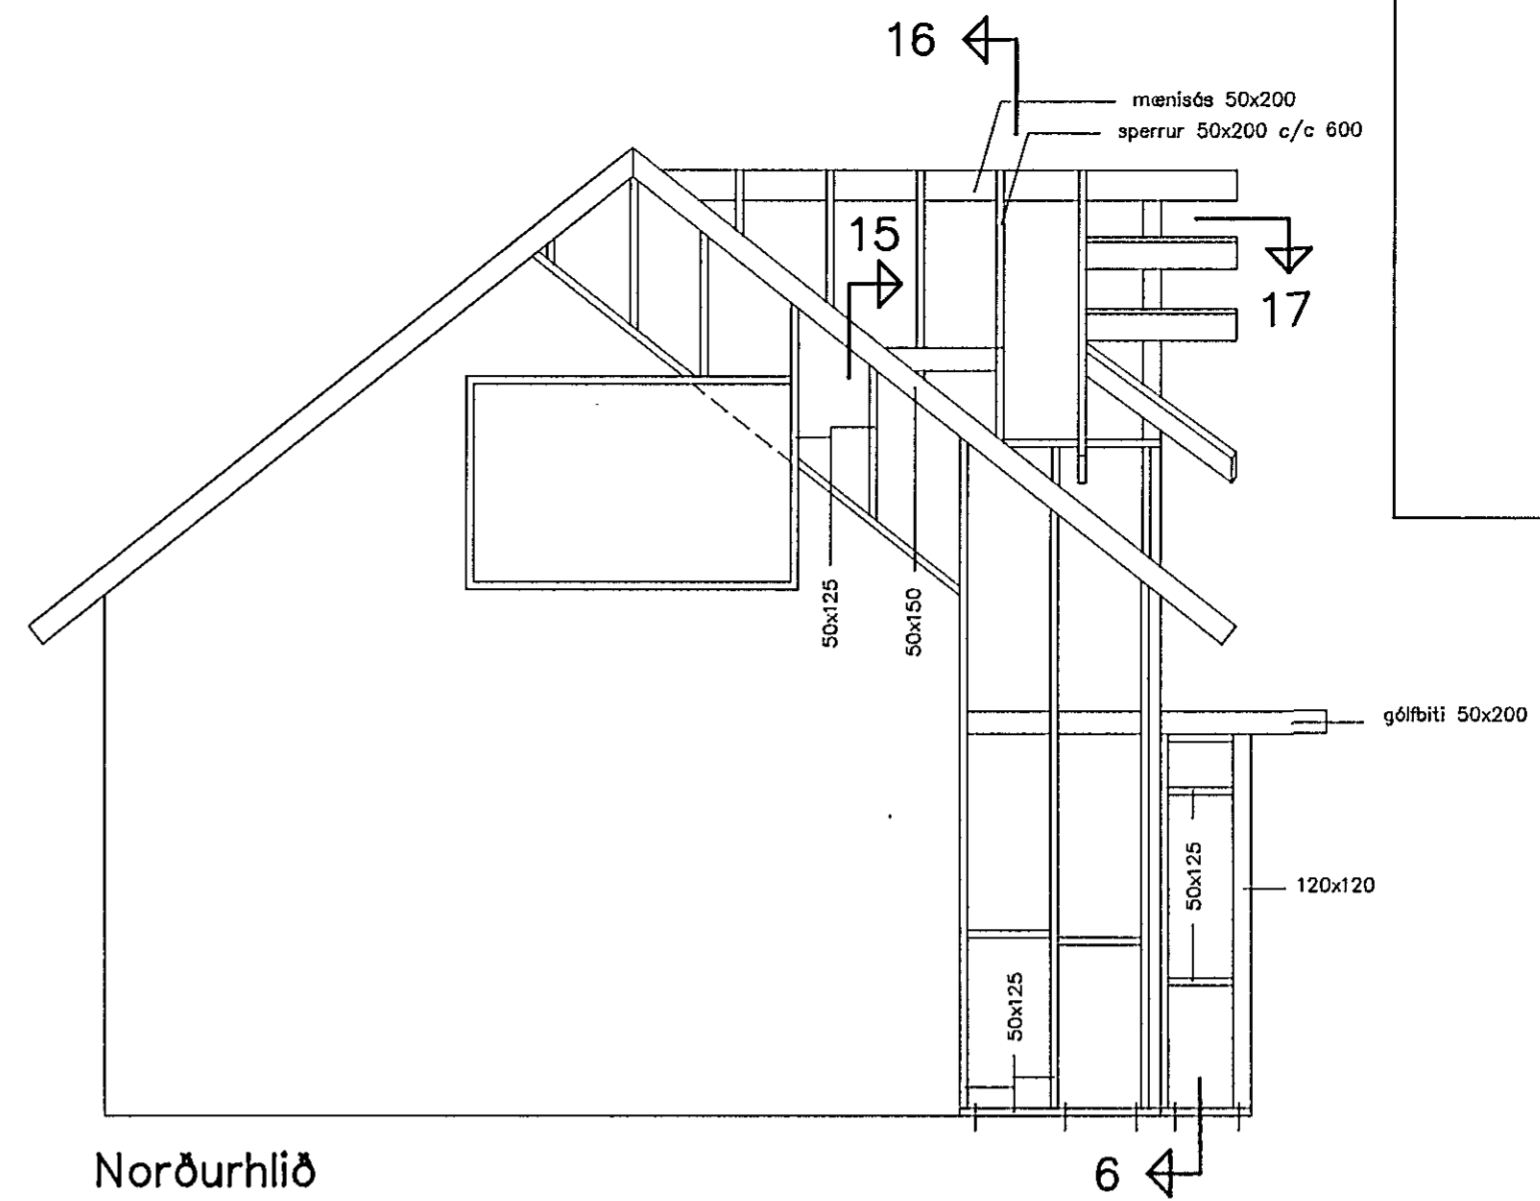


Norðurhlið
mkv. 1:50

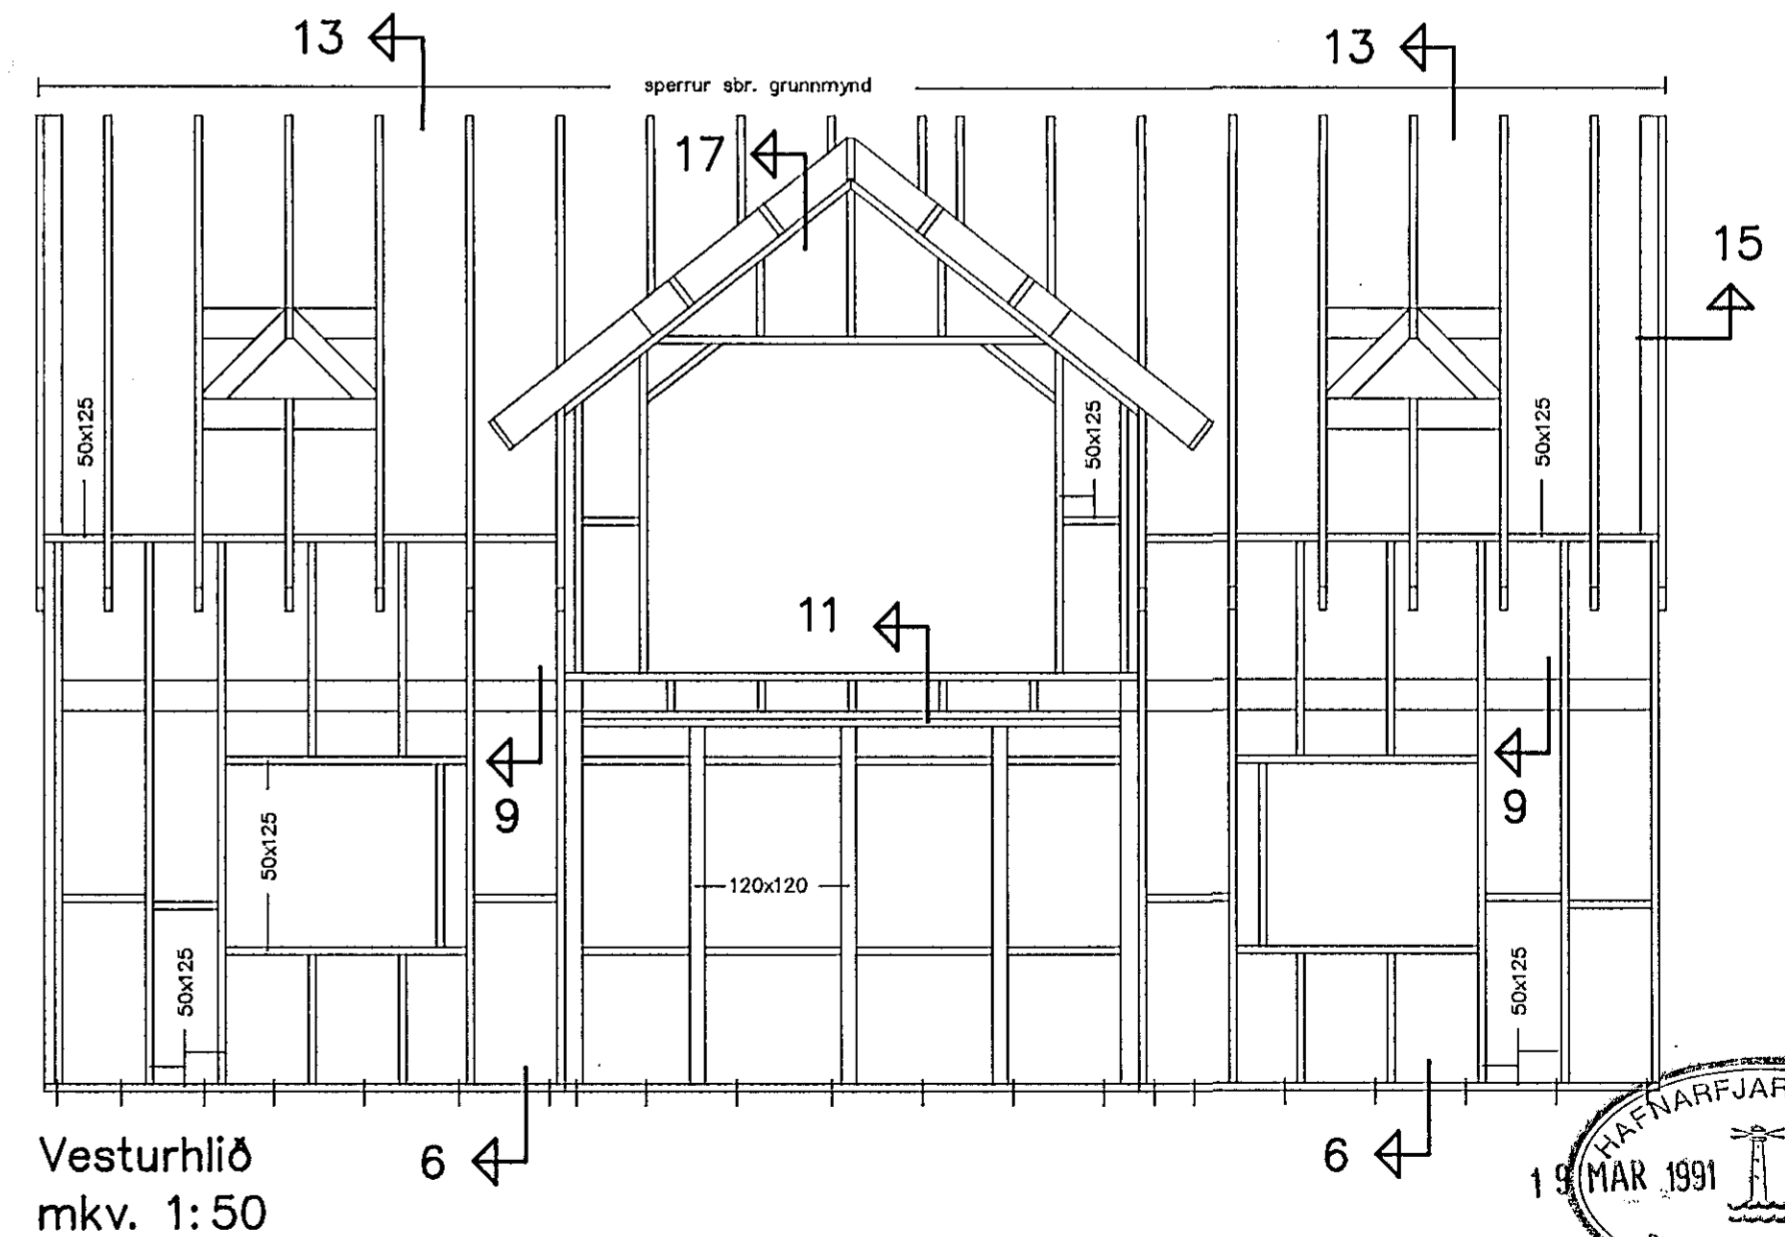

Vesturhlið
mkv. 1:50

Skýringar:
Sjá suðurhlið, austurhlið og snið á teikn. nr. 603.
Sjá snið á teikn. nr. 604.

**TEIKNISTOFAN
TORGIÐ**
RÁÐGJÖF - HÖNNUN - EFTIRLIT
EIDISTORG 17, PÓSTHÓLF 149, 172 SELTJARNARNES, SÍMI 91-016666
Porsteinn Friðþjófsason, Magnús Þ. Guðmundsson, bygginguteknifráðingur, smáskissurteikn.

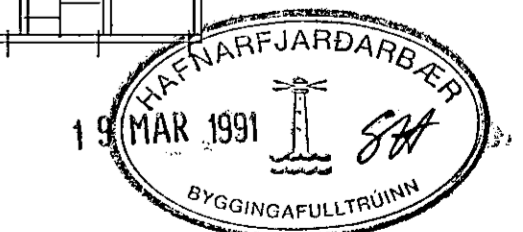

VERK:	Hellubraut 1 Hafnarfirði
TEIKNING:	Undirstöður, gólfbitar, þak og útveggjagrind vestur og norður hliða
TEIKN. NR.:	602
DAGS:	15.10.90.
BREYTT:	
KVARDI:	1:50
VERK NR.:	90-803
HANNAÐ:	ÞF