

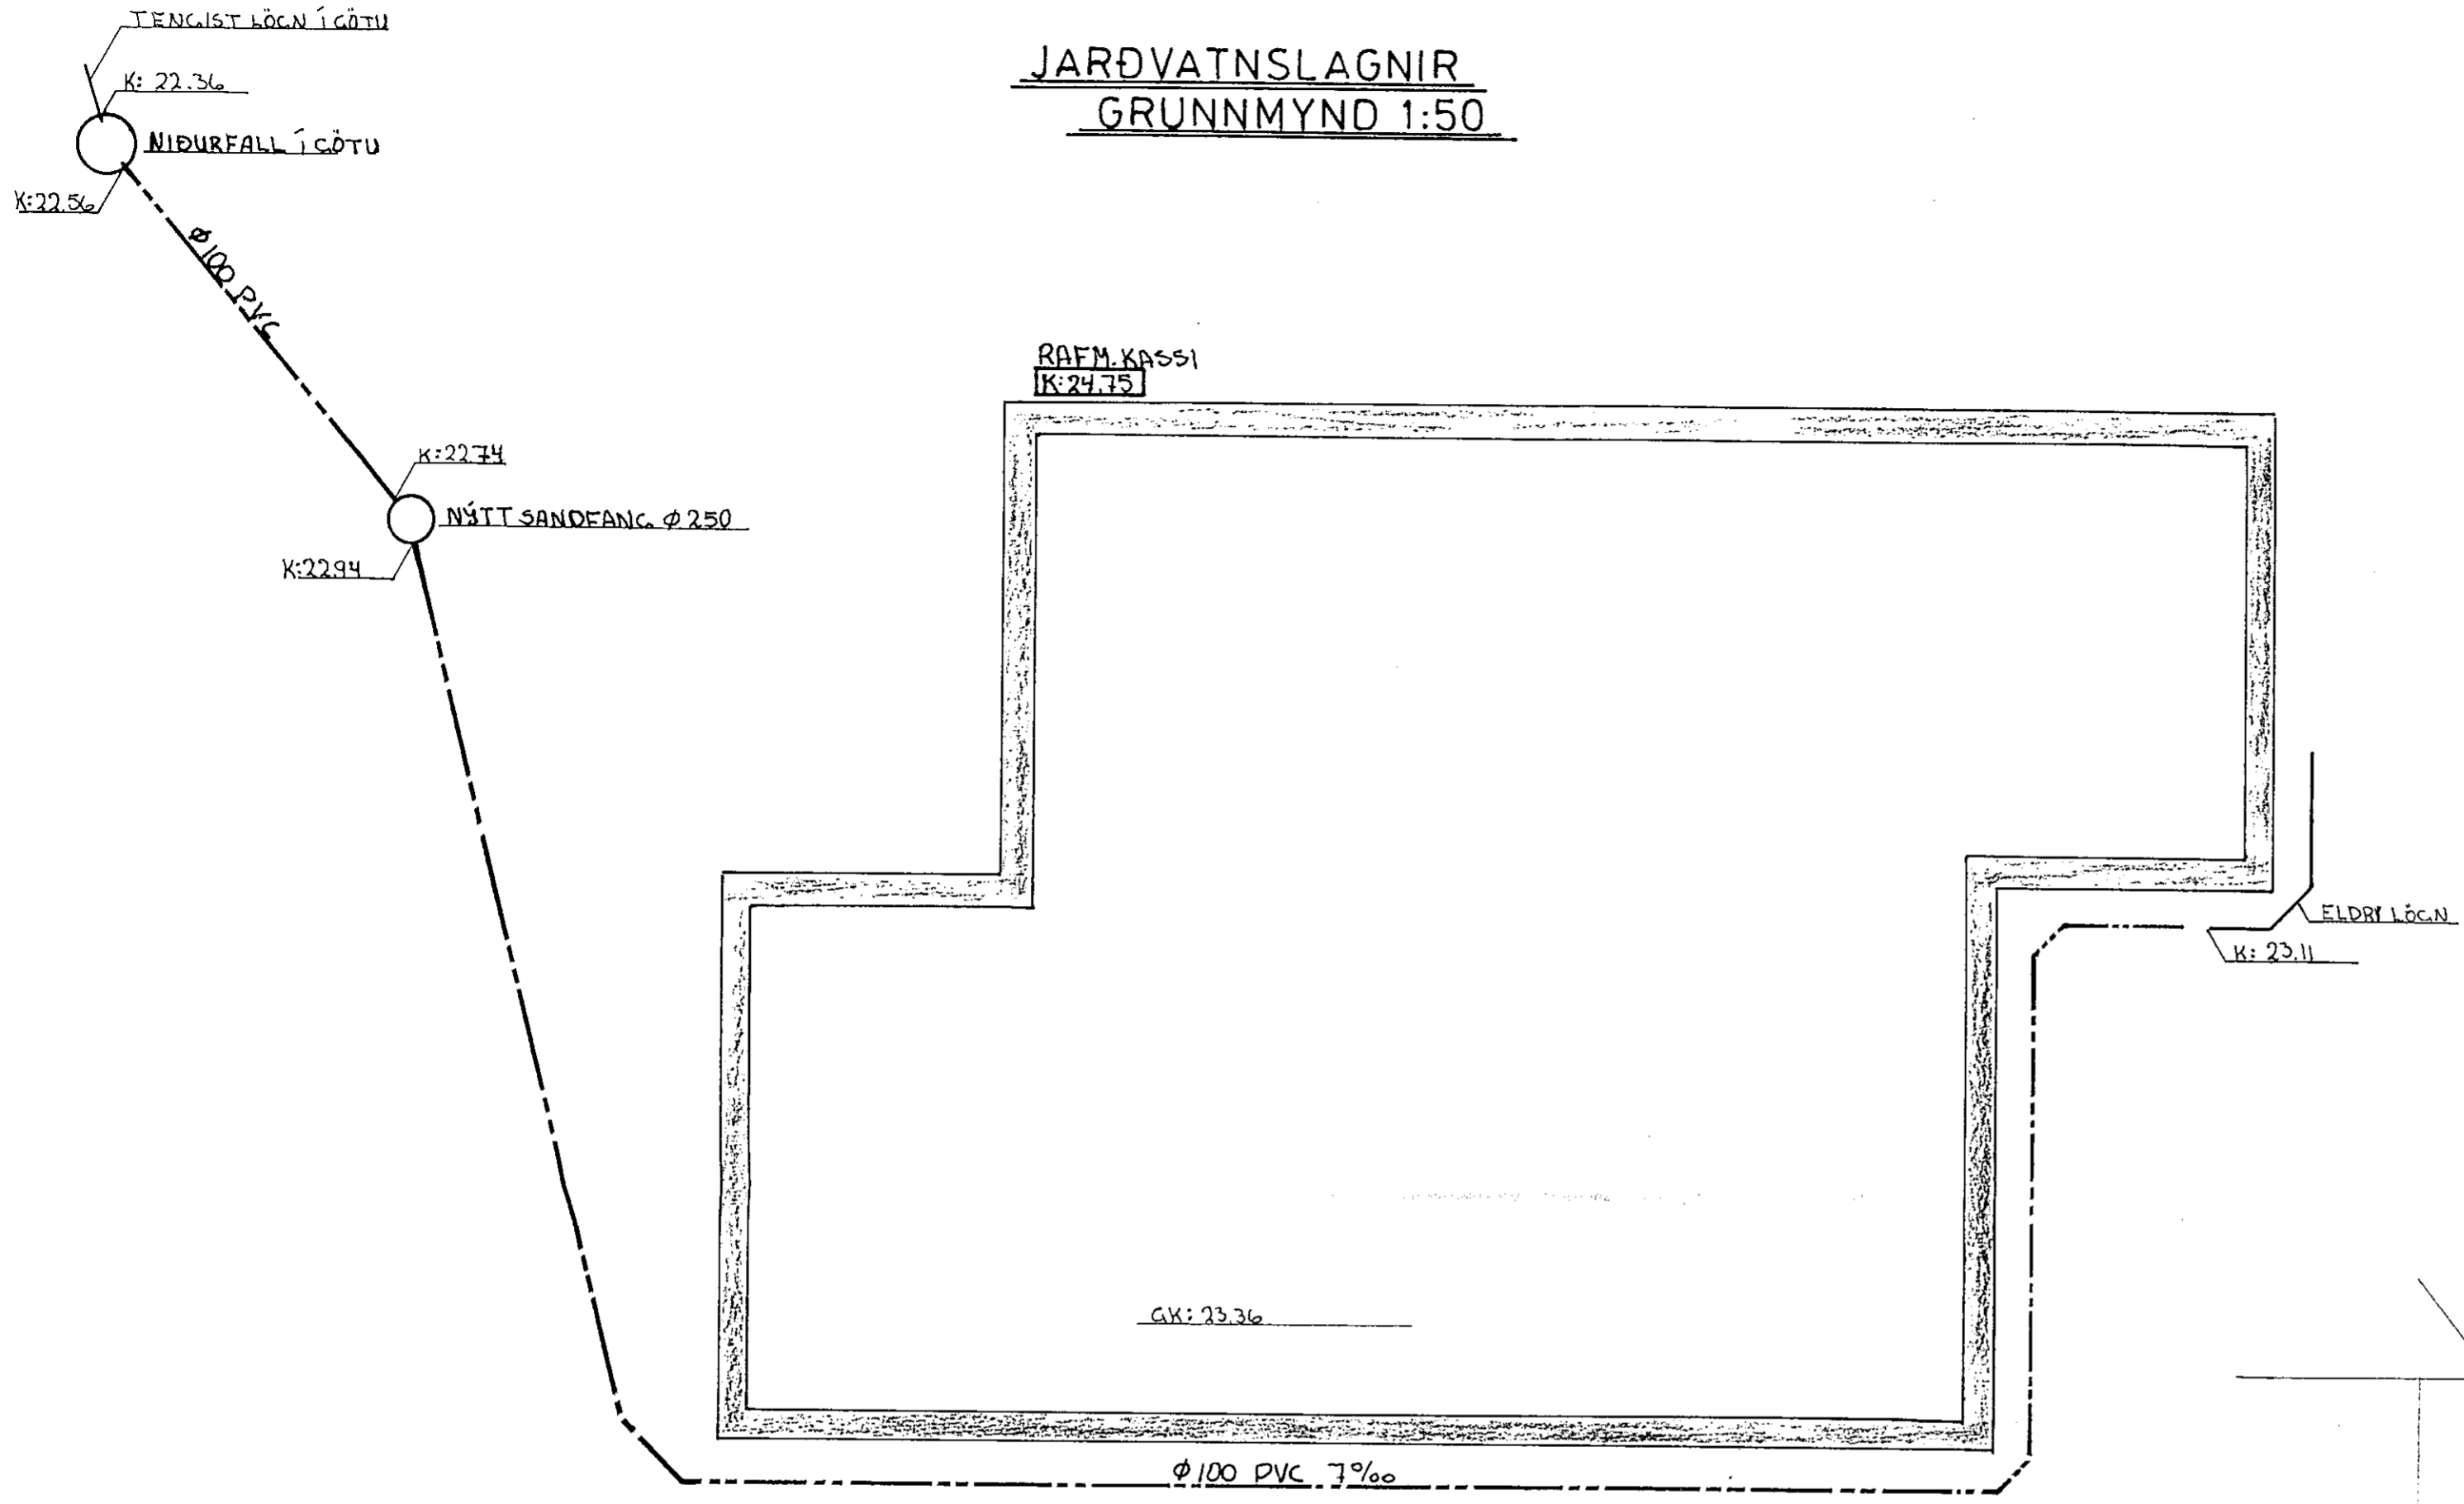



JARÐVATNSLAGNIR
GRUNNMYND 1:50

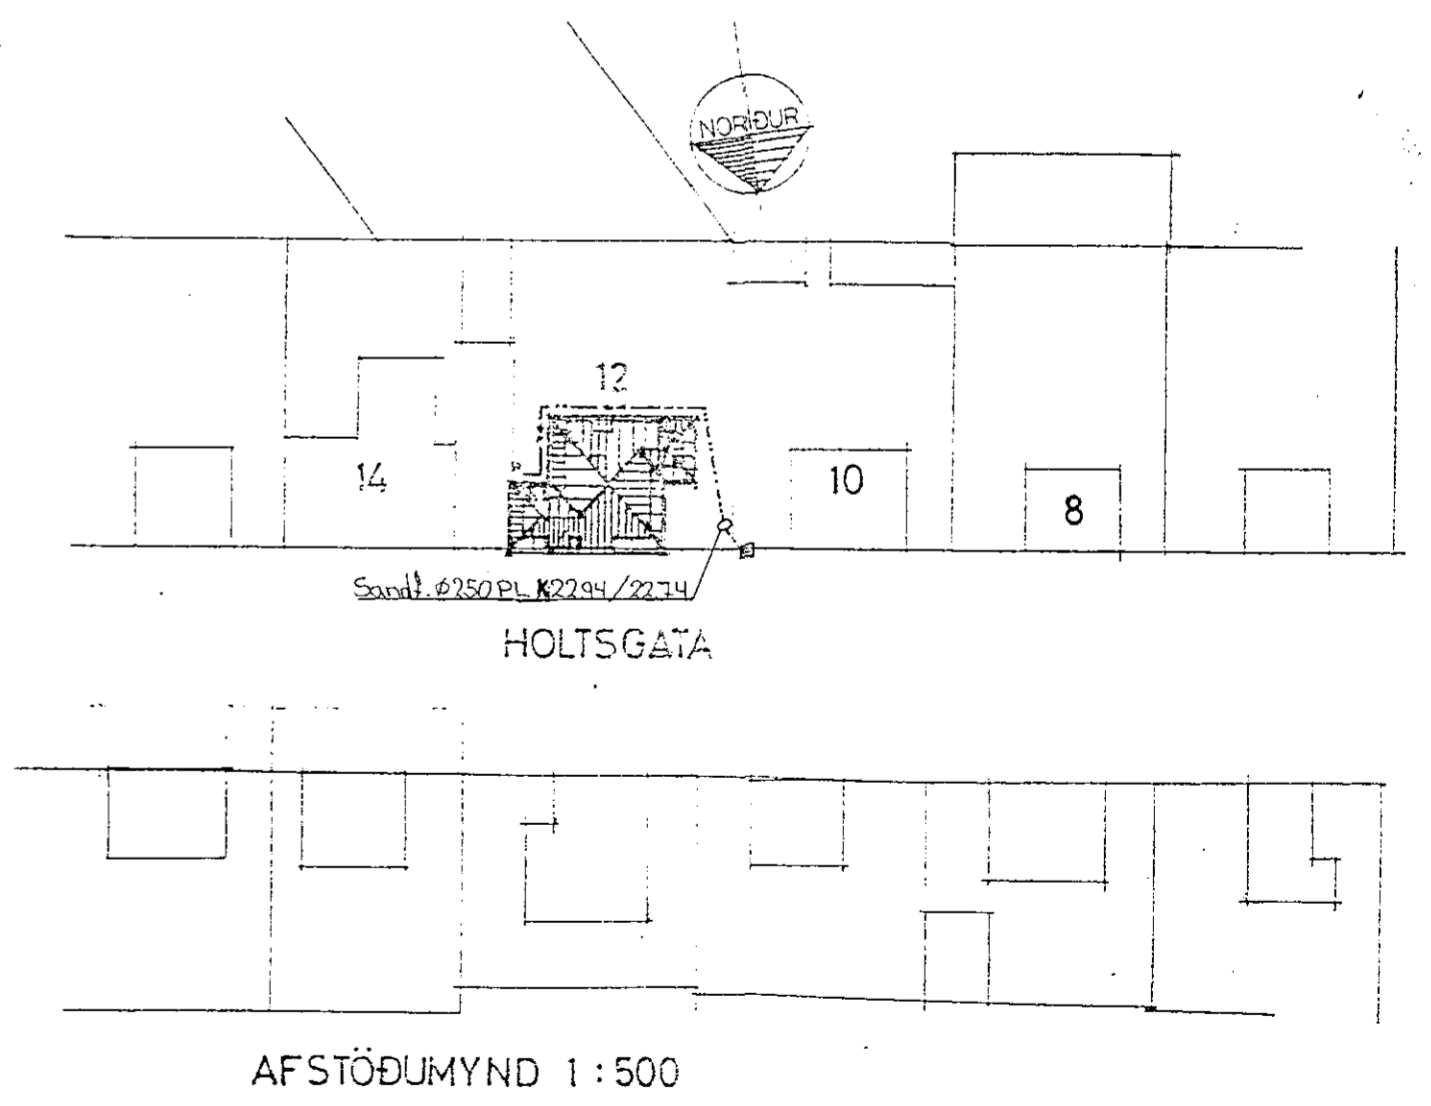

FRÁGANGUR
SANDFANGS OG NIÐURFALLS

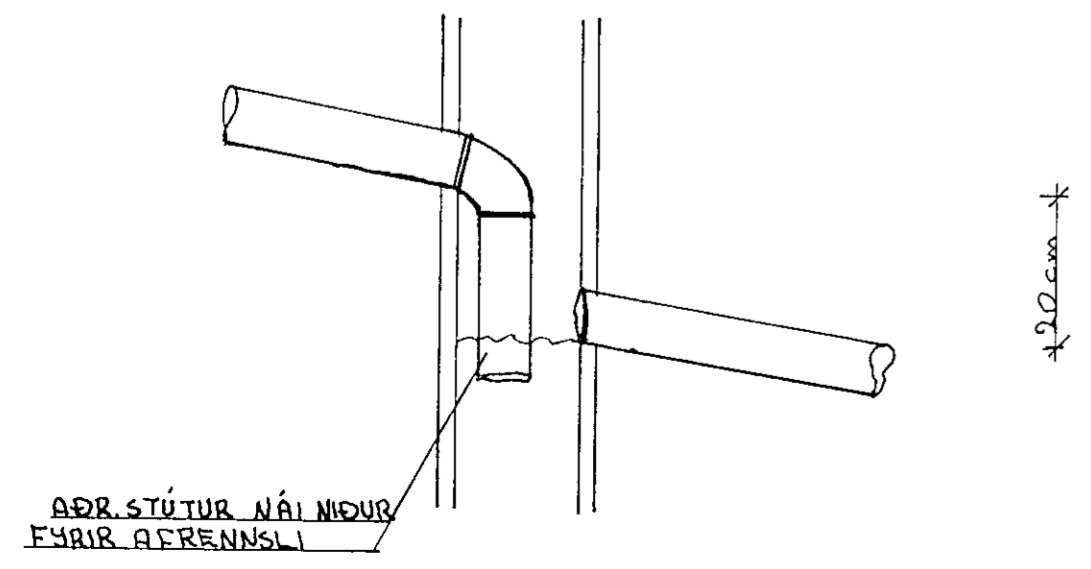

24 SEP 1991

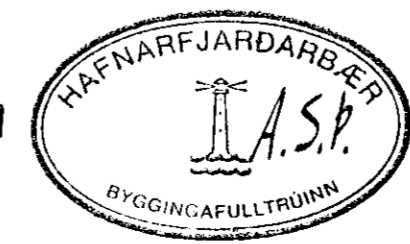

VERKFRÆÐISTOFA		HALLDÓRS HANNESSONAR S. 91-54355 SUÐURGÖTU 14 - 220 HAFNARFJÖRÐUR	
HOLTSGATA 12 HAFNARFIRÐI		Mkv: 1:50	
GRUNNMYND JARÐVATNSLAGNA OG AFSTÖÐUMYND		Reiknað:	
		Teiknað: <i>JH</i>	
		Yfirfarið: <i>ASP</i>	
Verk:	Blað nr: 2.2.	Dags: September '91	