


EININGAR Í GÓLF M 1:50



Skýringar um gólfkassettur. Uppbygging gólfkassetta sjá teikningu nr 103.
 Í gólfkassettur er notað heflað timbur 45 x 95 c/c 600
 Milli bita er 95 mm þykkt polystyren einangrunarplast
 tregbrennanlegt, 22 kg/m³
 Efra borð kassetta er 3.2 mm harðtex og neðra borð er
 12 mm krossviður. Flötturnar eru heillímdar á bita og
 plast og heftar í bita með heftum 9 x 40 c/c 100
 Uppbygging gólfsins að öðru leyti sjá teikn. nr 103

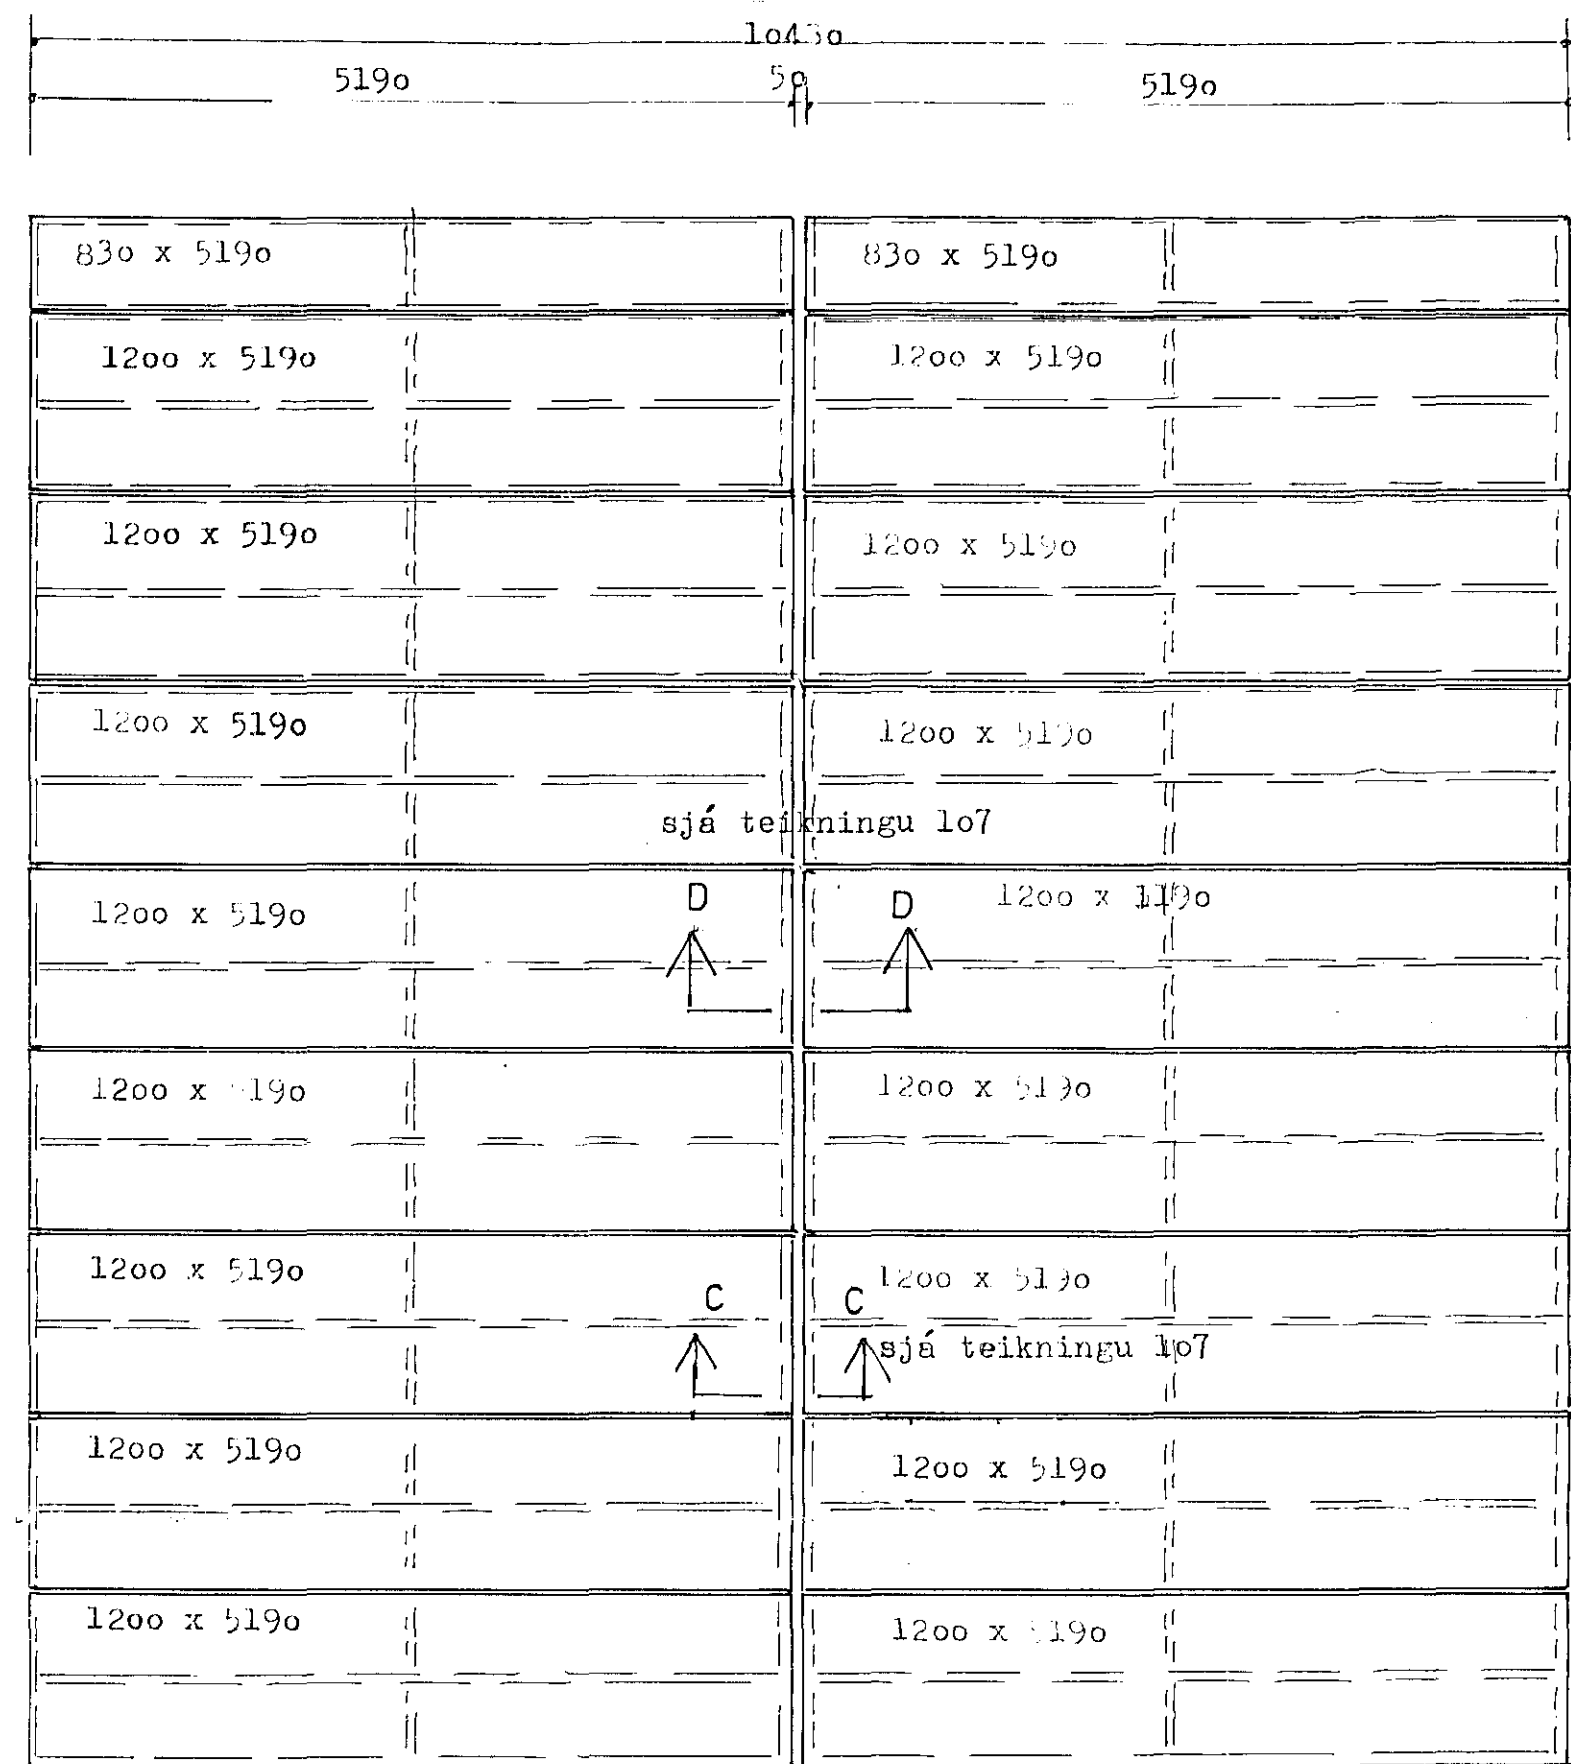

EININGAR Í LOFT M 1:50

Skýringar um loftkassettur: Uppbygging loftkassetta sjá teikn. nr 103.
 Bitar í loftkassettur er 45 x 70 heflað timbur.
 Milli bita er 70 mm þykkt tregbrennanlegt polystyren plast.
 Neðra borð kassetta er 12.5 mm þykkar Valflex gífstjóðjaplötur,
 og efra borð er 3.2 harðtex.
 Flötturnar eru heillímdar á bita og heftar með 9 x 40 c/c 100.
 Sjá einnig snið á teikningu 103.

ÁSKILID, ELDRI
 TEIKNING ÓGILD

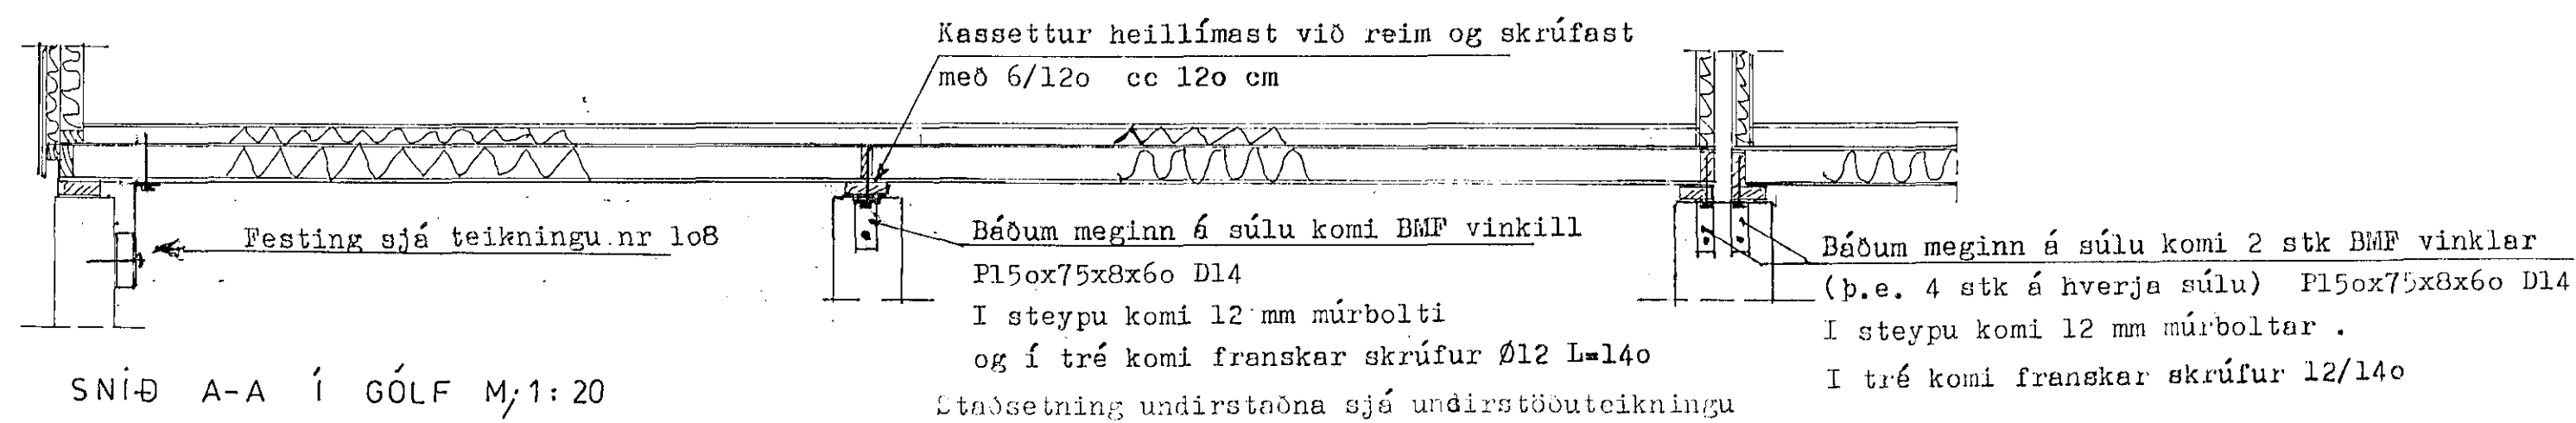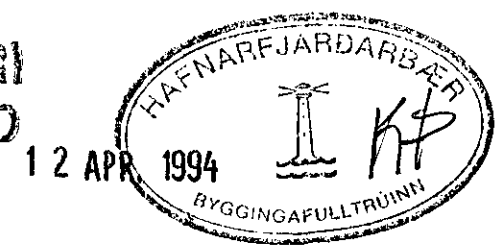

SNIÐ A-A Í GÓLF M, 1:20

VERKHÖNNUN
 VERKFRÆÐI- OG TEIKNISTOFA
 Kirkjulundur 13 - Garðabæ - Sími: 91-656900
 Verk nr. 410 Teiknað:
 Teikn. nr. 103 Hannað:
 Mælikv.: 1:50 1:20 Samþykkt: *[Signature]*
 Dags. Jan. 1994 Breytt: X
 Verkefni: Hörgsholt 33 Hefnarfirði
 Heiti teikn.: einingar í gólf og loft.