

ÞAKSPERRUR GRUNNMYND M; 1:50

sjá teikningu 1o6

sjá teikningu 1o5

sjá teikningu 1o6

BMF gataband 20 x 1,5
L= 400. 3 stk 4o/4o BMF
naglar í hvern enda


Einnig má leggja girði
yfir sperru og negla
með 3 stk 4o/4o hvoru
meginn.
Einn 4o/4o nagli komi
einnig í sperru hvoru
megin.

sjá teikningu 1o5

BMF vinkill 16o x 5o x 3,5o x 4o
Frönsk skrúfa 1o/1o
niður í tré
ø/c 600
og í stoð

1" x 4" öðru megin
á stoðir negling 3 stk
3" (73/31)

25 x 100 tré (1" x 4") báðum megin á sperrur L=500 mm
negling 4 stk 3" naglar í hvern enda

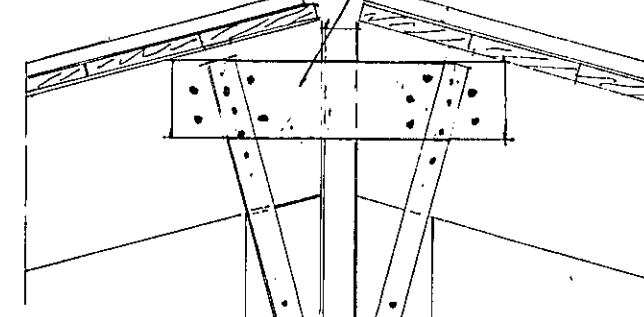

BMF gataband sjá snið C-C.

50 x 100 tré (2" x 4")

45 x 45 tré c/c600


BMF gataband 20 x 1,5 L=500 mm

Negling 3/4o BMF naglar

BMF vinkill 9o x 3,5o x 2,5o x 4o
Frönsk skrúfa 5/7o niður
3 stk 4o/4o í
sperrur

3 x 45 samanlímt og skrúfað.
c/c 600

SNIÐ C-C M; 1:10

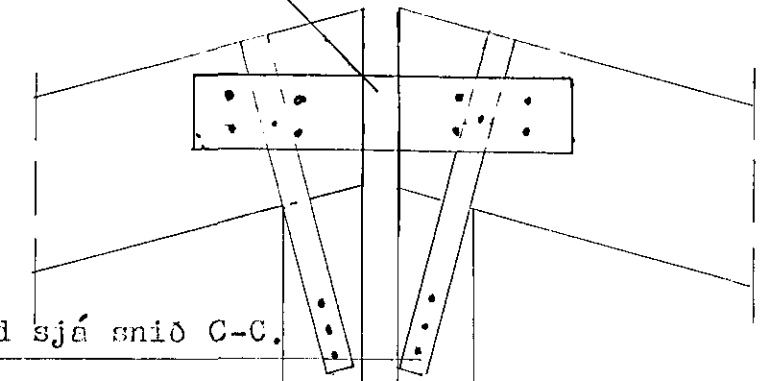


BMF gataband 20 x 1,5
L= 400. Negling 4 stk
í hvern enda.

2" x 2" x 9"
2" x 6" Negling 1oo/38
ø/c 300 mm 50 mm frá efri
og neðri kanti


BMF plötur 6o x 14o c/c 600

3 stk 4o/4o BMF naglar í
hvern enda.

SNIÐ D-D M; 1:10

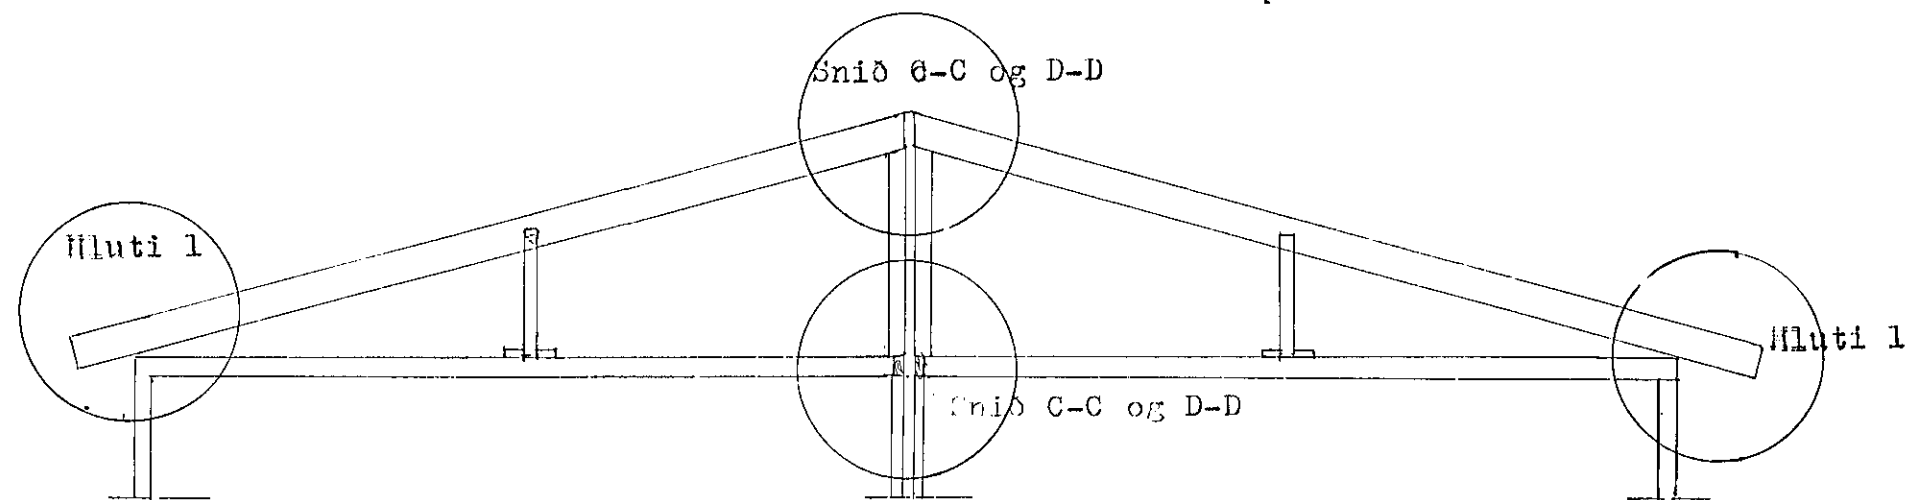

ÁSKILIÐ, ELDRI
TEIKNING OGILD

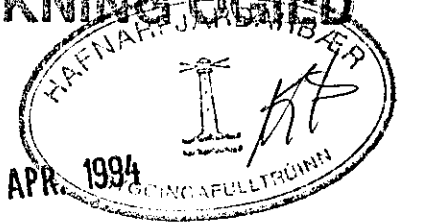

VERKHÖNNUN

VERKFRÆÐI- OG TEIKNISTOFA

Kirkjulundur 13 - Garðabæ - Sími: 91-656900

Verk nr. 413 Teiknað:

Teikn. nr. 1o7 Hannað:

Mælikv.: 1:50 1:10 Samþykkt: Sveinn Trausti

Dags. jan. 1994 Breytt: 4.4.94

Verkefni: Hörgsholt 33 Hafnarfirði

Heiti teikn.: Þak.