

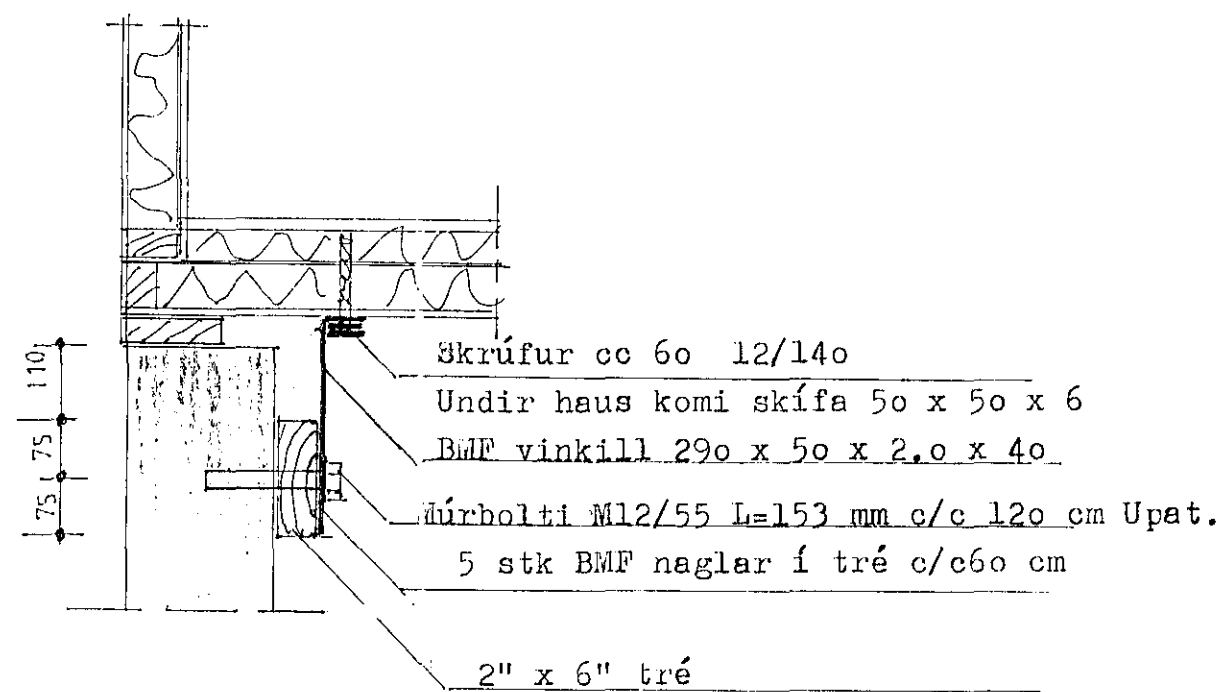
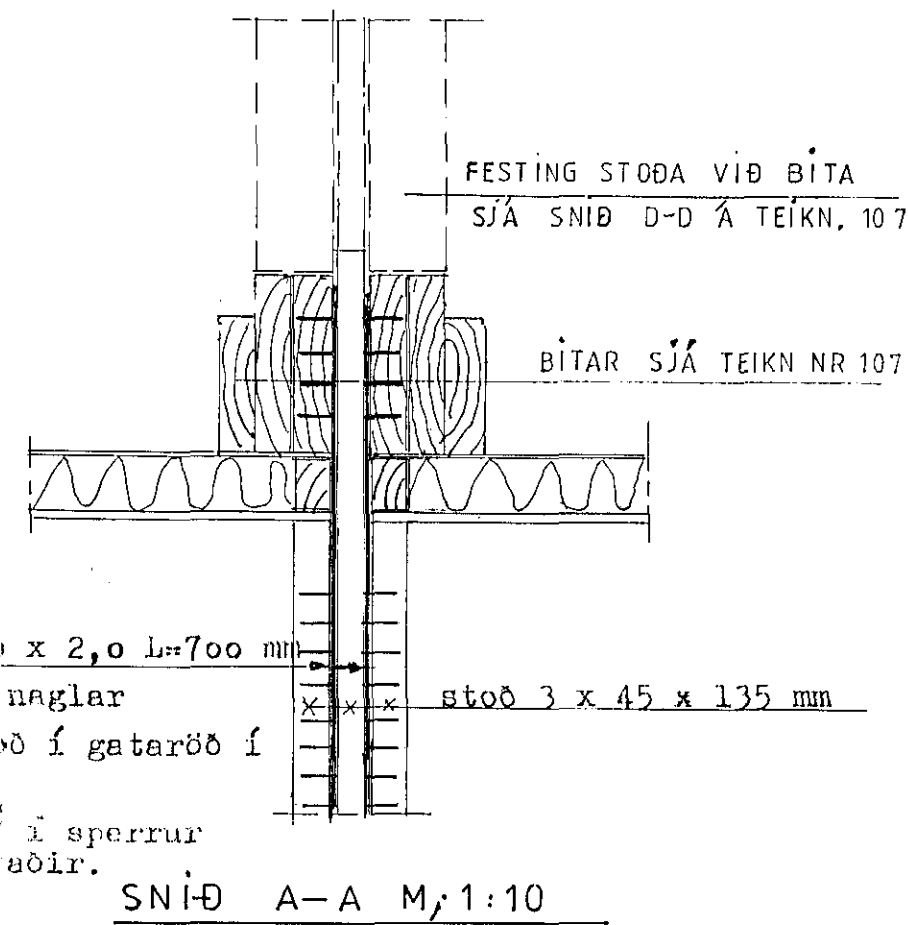


HLUTÍ 1 M;1:2

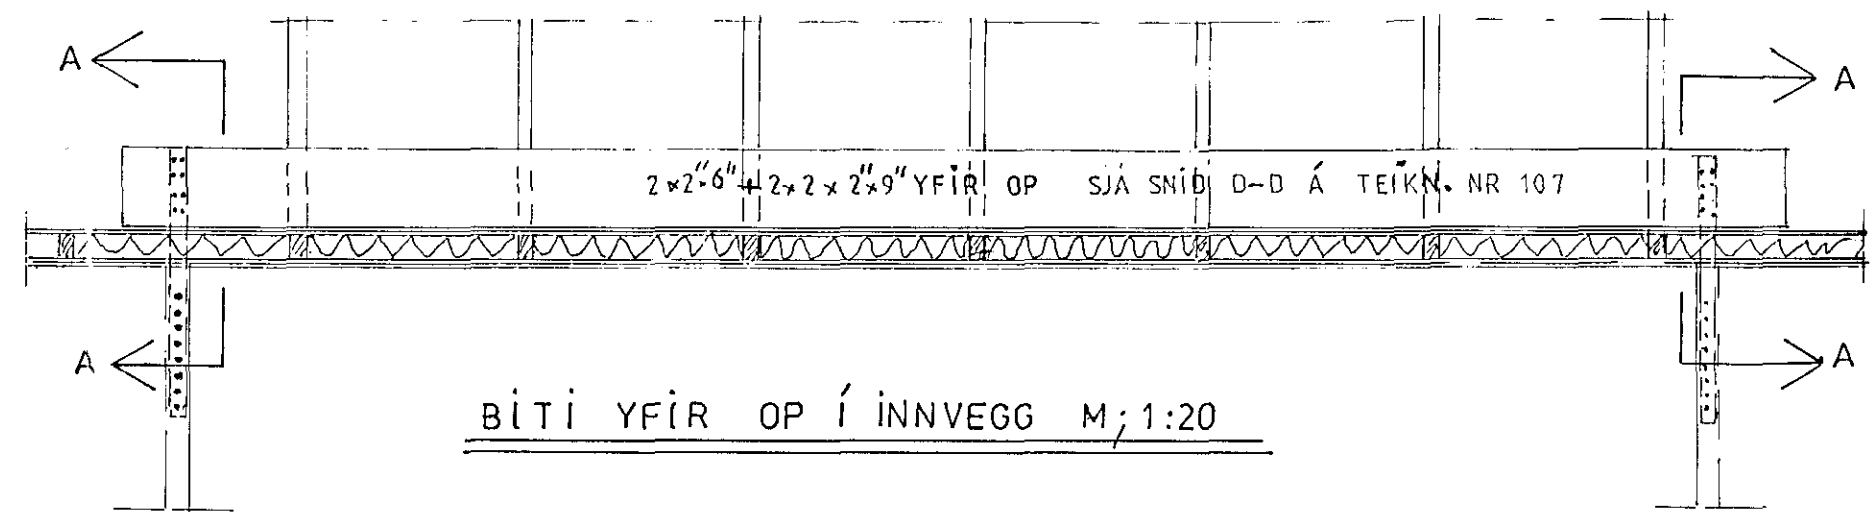

FESTING HÚSS VIÐ SÖKKULL

ÁSKILIÐ, ELDRI  
 TEIKNING ÓGILD

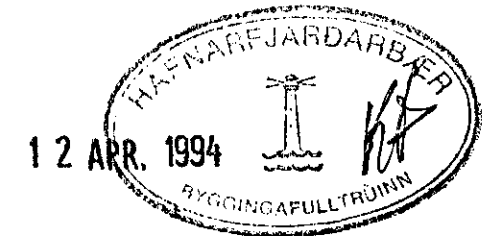

VERKHÖNNUN

VERKFRÆÐI- OG TEIKNISTOFA

Kirkjulundur 13 - Garðabæ - Sími: 91-656900

Verk nr. 413

Teiknað:

Teikn. nr. 108

Hannað:

Mælikv.: 1:2

Sampykkt: Sveinn Þorgeirsson

Dags. jan. 1994

Breytt: 4.4.1994, 11.4.1994

Verkefni: úrholti 33 Hafnarfirði

Heiti teikn.: Biti yfir op í innvegg.

Festing sperru við útvegg.