




NORÐURHLIÐ

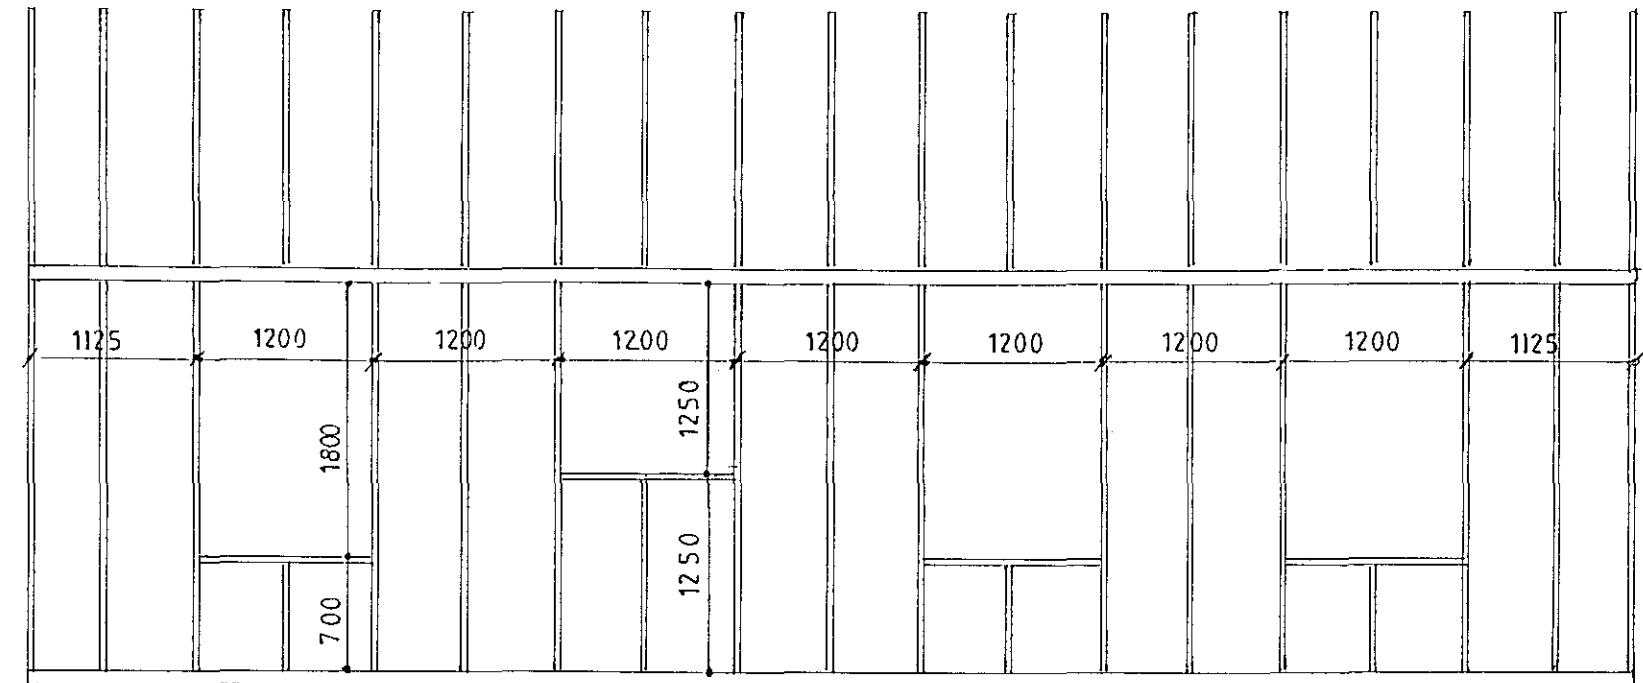

AUSTURHLIÐ

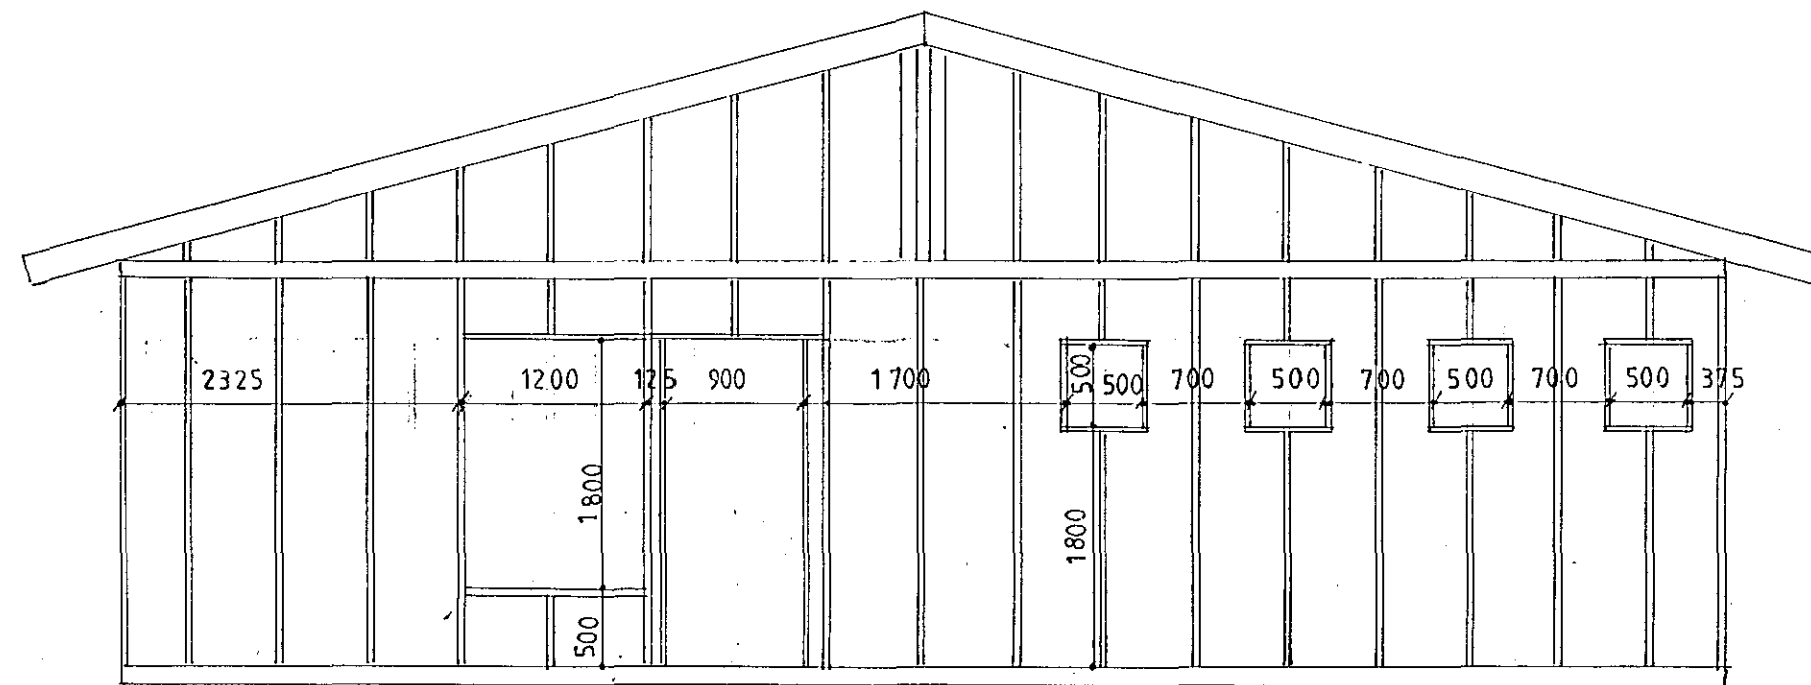


SUÐURHLIÐ

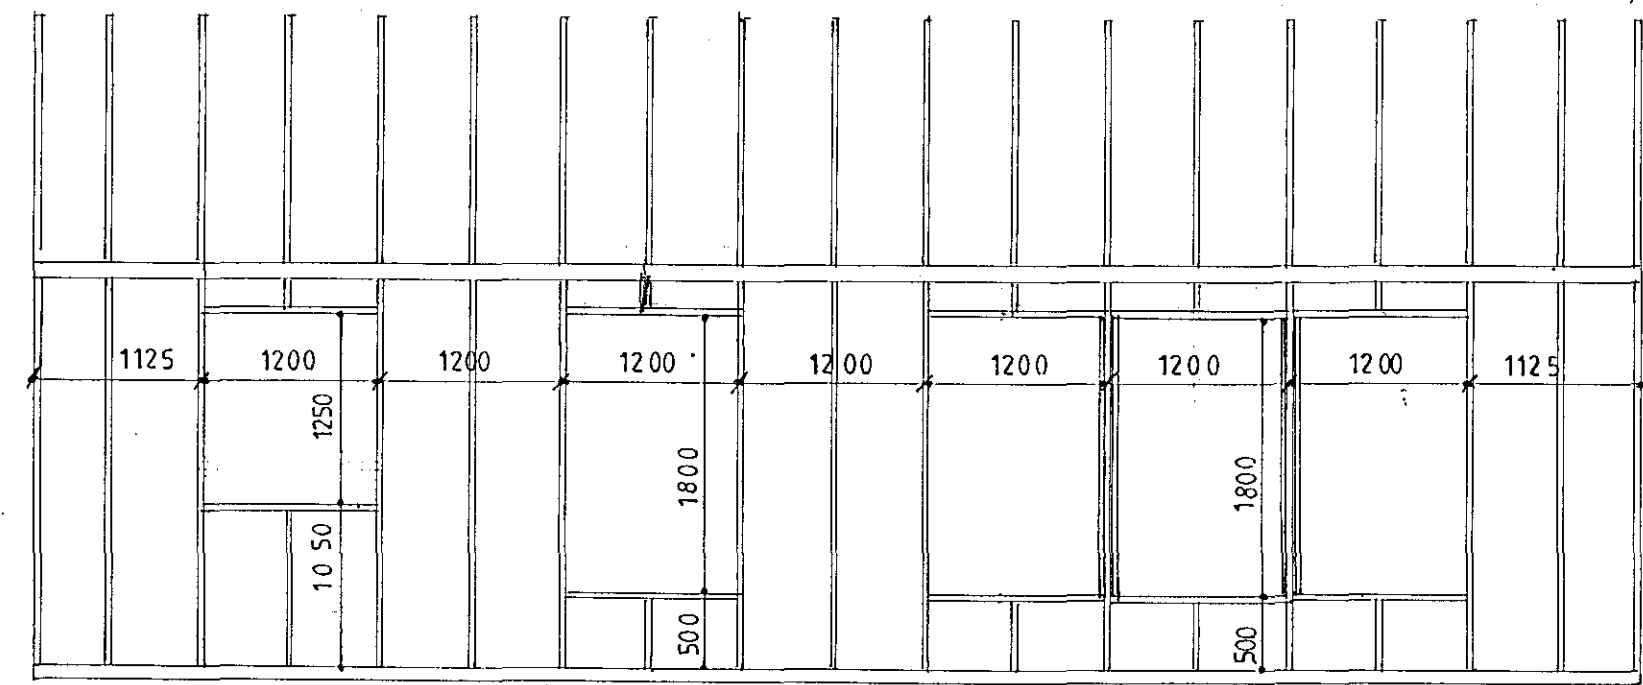


VESTURHLIÐ

Skýringar: Uppbygging útveggja sjá teikningar nr 105 og 106 .
 Kassetur í útveggi eru þannig gerðar að stóðir eru heflað timbur 45 x 70 mm og milli stóðanna er 70 mm þykkt tregbrennanlegt polystyrene rúmpyngd 22 kg/m³
 Innanvert á kassetur er heillímt Vaflex gifstrefjaplötur 12.5 mm þykkar.
 Utanvert á kassetturnar er heillímt 3,2 mm þykk masonit.
 Plöturnar eru við límingu heftar með 9 x 40 c/c loo
 Utan á vegginn úr kassetunum eru heillímdar og skrúfaðar 50 x 50 mm stóðir utan á stóðirnar í kassetunum þ.e. c/c 600 , Milli þessara stóða kemur 50 mm léttull.
 Utan á þéttullina kemur vindpappi.
 Lóðréttir listar 45 x 28 mm mynda útloftunarbíl.
 Veðurkapan er úr Stoneflex plötum.

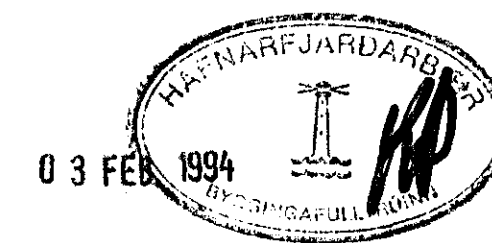

VERKHÖNNUN

VERKFRÆÐI- OG TEIKNISTOFA

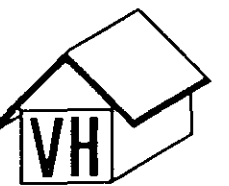

Kirkjulundur 13 - Garðabæ - Sími: 91-656900

Verk nr.413 Teiknað:

Teikn. nr. 103 Hannað:

Mælikv.: 1: 50 Samþykkt: *Hinntrúfsson*

Dags. jan. 1994 Breytt: X

Verkefni: Hörgsholt 33 Hafnarfirði

Heiti teikn.:
 Hliðar.