



GRUNNMÝND 1. HÆÐ. 1:50

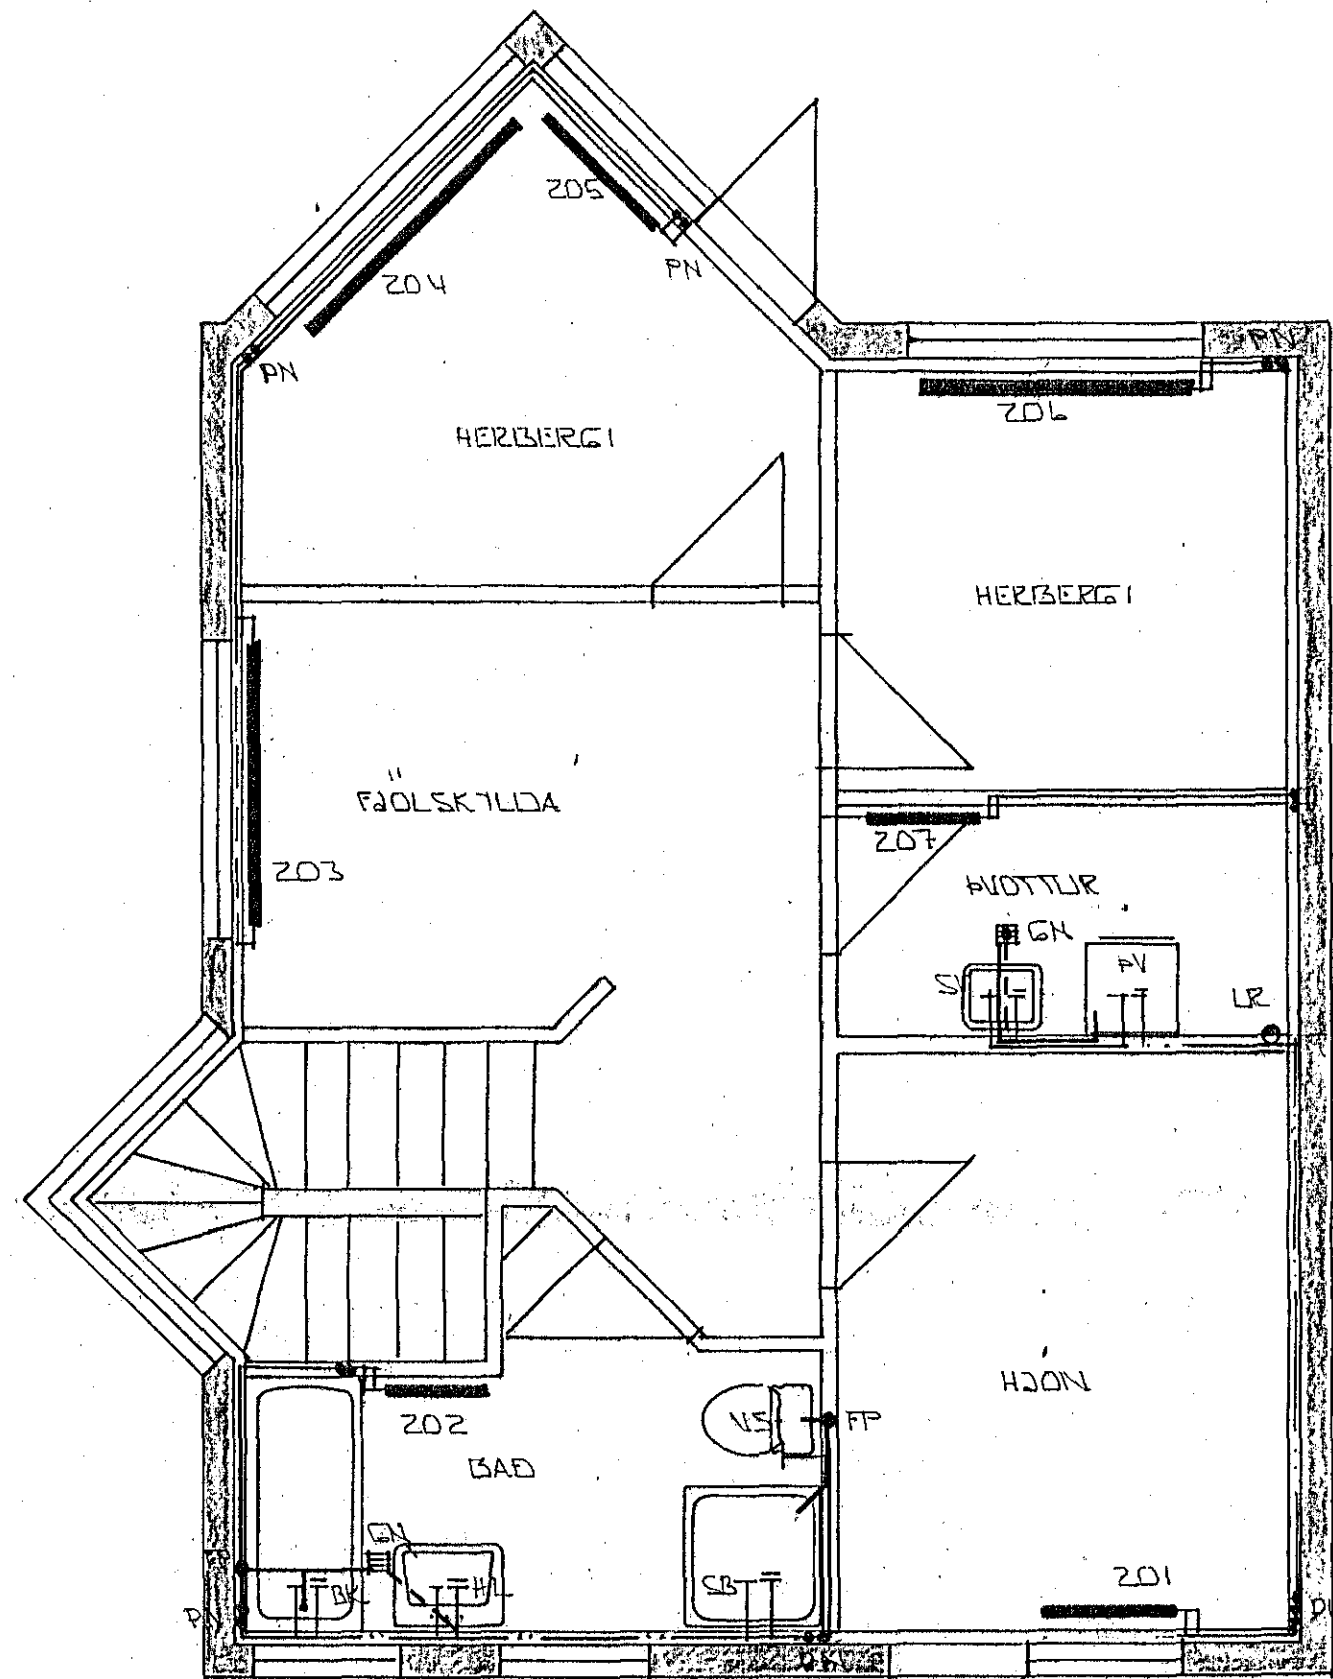

GRUNNMÝND 2. HÆÐ. 1:50

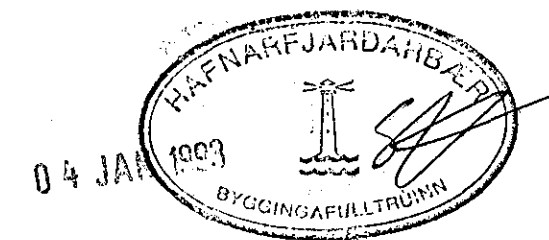

BR. NR.	DAGS	EDLI BREVTINGAR	SIGN.
KLAPPARHOLT 8 HAFNARFJÖRÐ HITTA- VATNS OG FRÆNNISLISLAGNIK. GRUNNMÝND 1. OG 2. HÆÐ. MÆLIKV. 1:50			DAGS. APRIL '91 HANNAÐ TEIKNAD <i>GH</i> VERK NR. 9119
SIGURÐUR ÞORLEIFSSON TEKNIFRÆÐINGUR F.T.F.I. STRANDGÖTU 11 HAFNARFJÖRÐ SÍMI 54751/54255			BLAD NR. 2-02