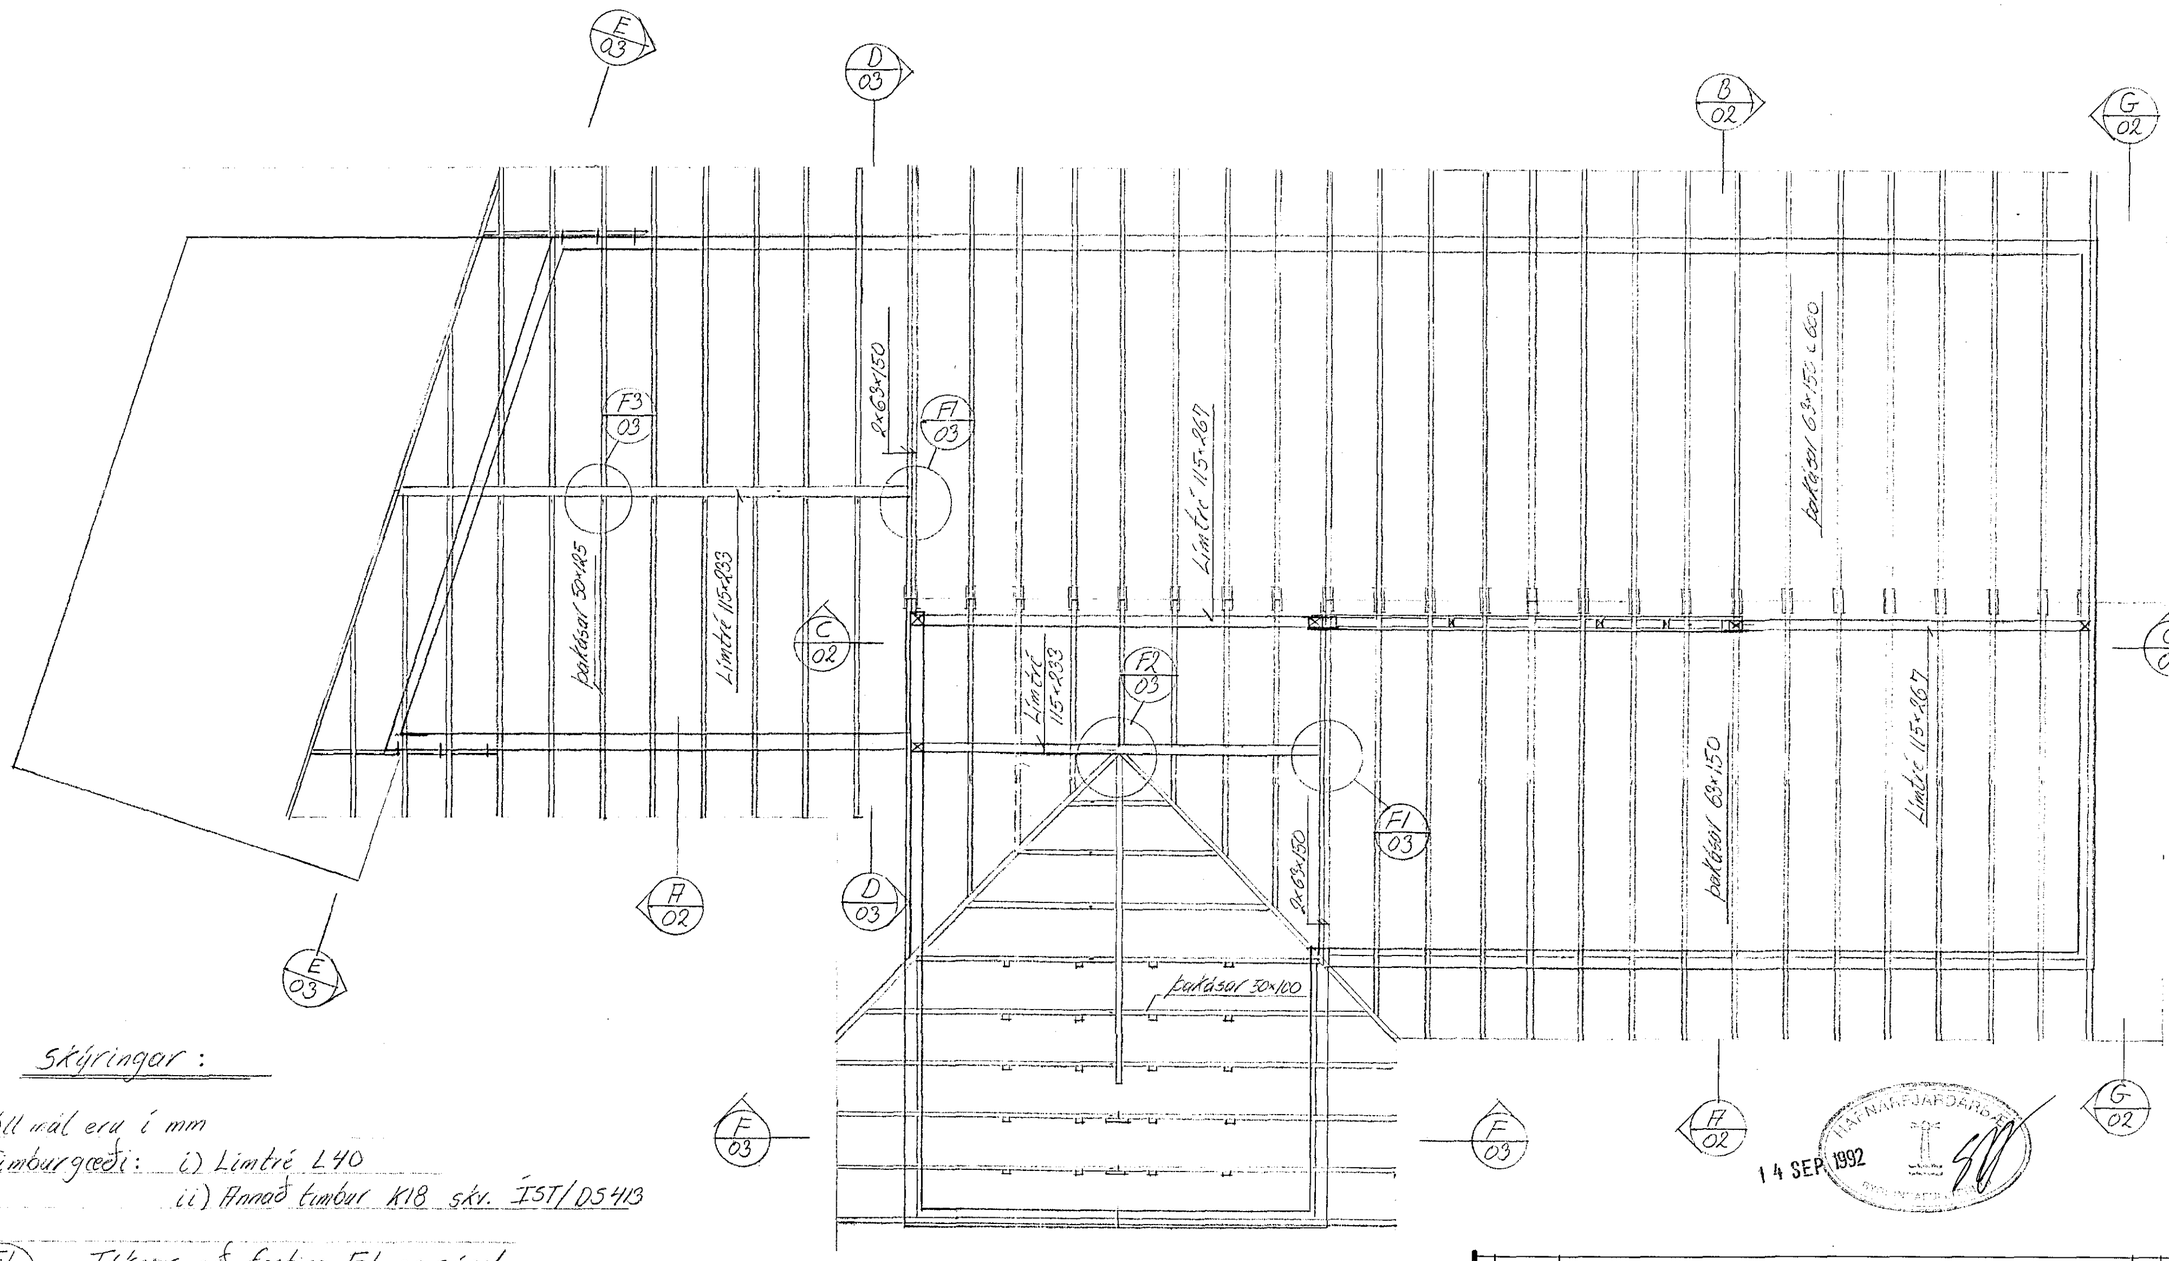

Skýringar:

Öll mál eru í mm

Timburgæði: i) Límtré L40

ii) Annað timbur K18 skv. ÍST/DS 413

F1 / 03 Táknar að festing F1 er sýnd á teikningu nr. 03

Negla skal þakklæðningu 25×150 með 3 slk kvaðradtískum gulv. saum í hvern þakás

14 SEP 1992

HAFNARFJARÐARBÆR

Klettahraun 15

þakvirki

Grunnmynd

GUÐMUNDUR AMUNDASON
BYGGINGARVERKFR., FVFÍ
HJALLABRAUT 1
220 HAFNARFJÖRÐUR

HANNAÐ	TEIKNAÐ	YFIRF.	DAGS.	KVARÐI	NR.
Guðm. Am	Guðm. Am		Sept. '92	1:50	01

SAMÞ.