


JÁRNGRIND Í DÁÐUM BRÚNUM  
K 10 ° 25 #

JÁRNGRIND Í BÆÐUM  
BRÚNUM K 10 ° 25 #

JÁRNGRIND  
Í BÆÐUM  
BRÚNUM  
K 10 ° 25 #

JÁRNGRIND Í BÆÐUM  
BRÚNUM, K 10 ° 25 #

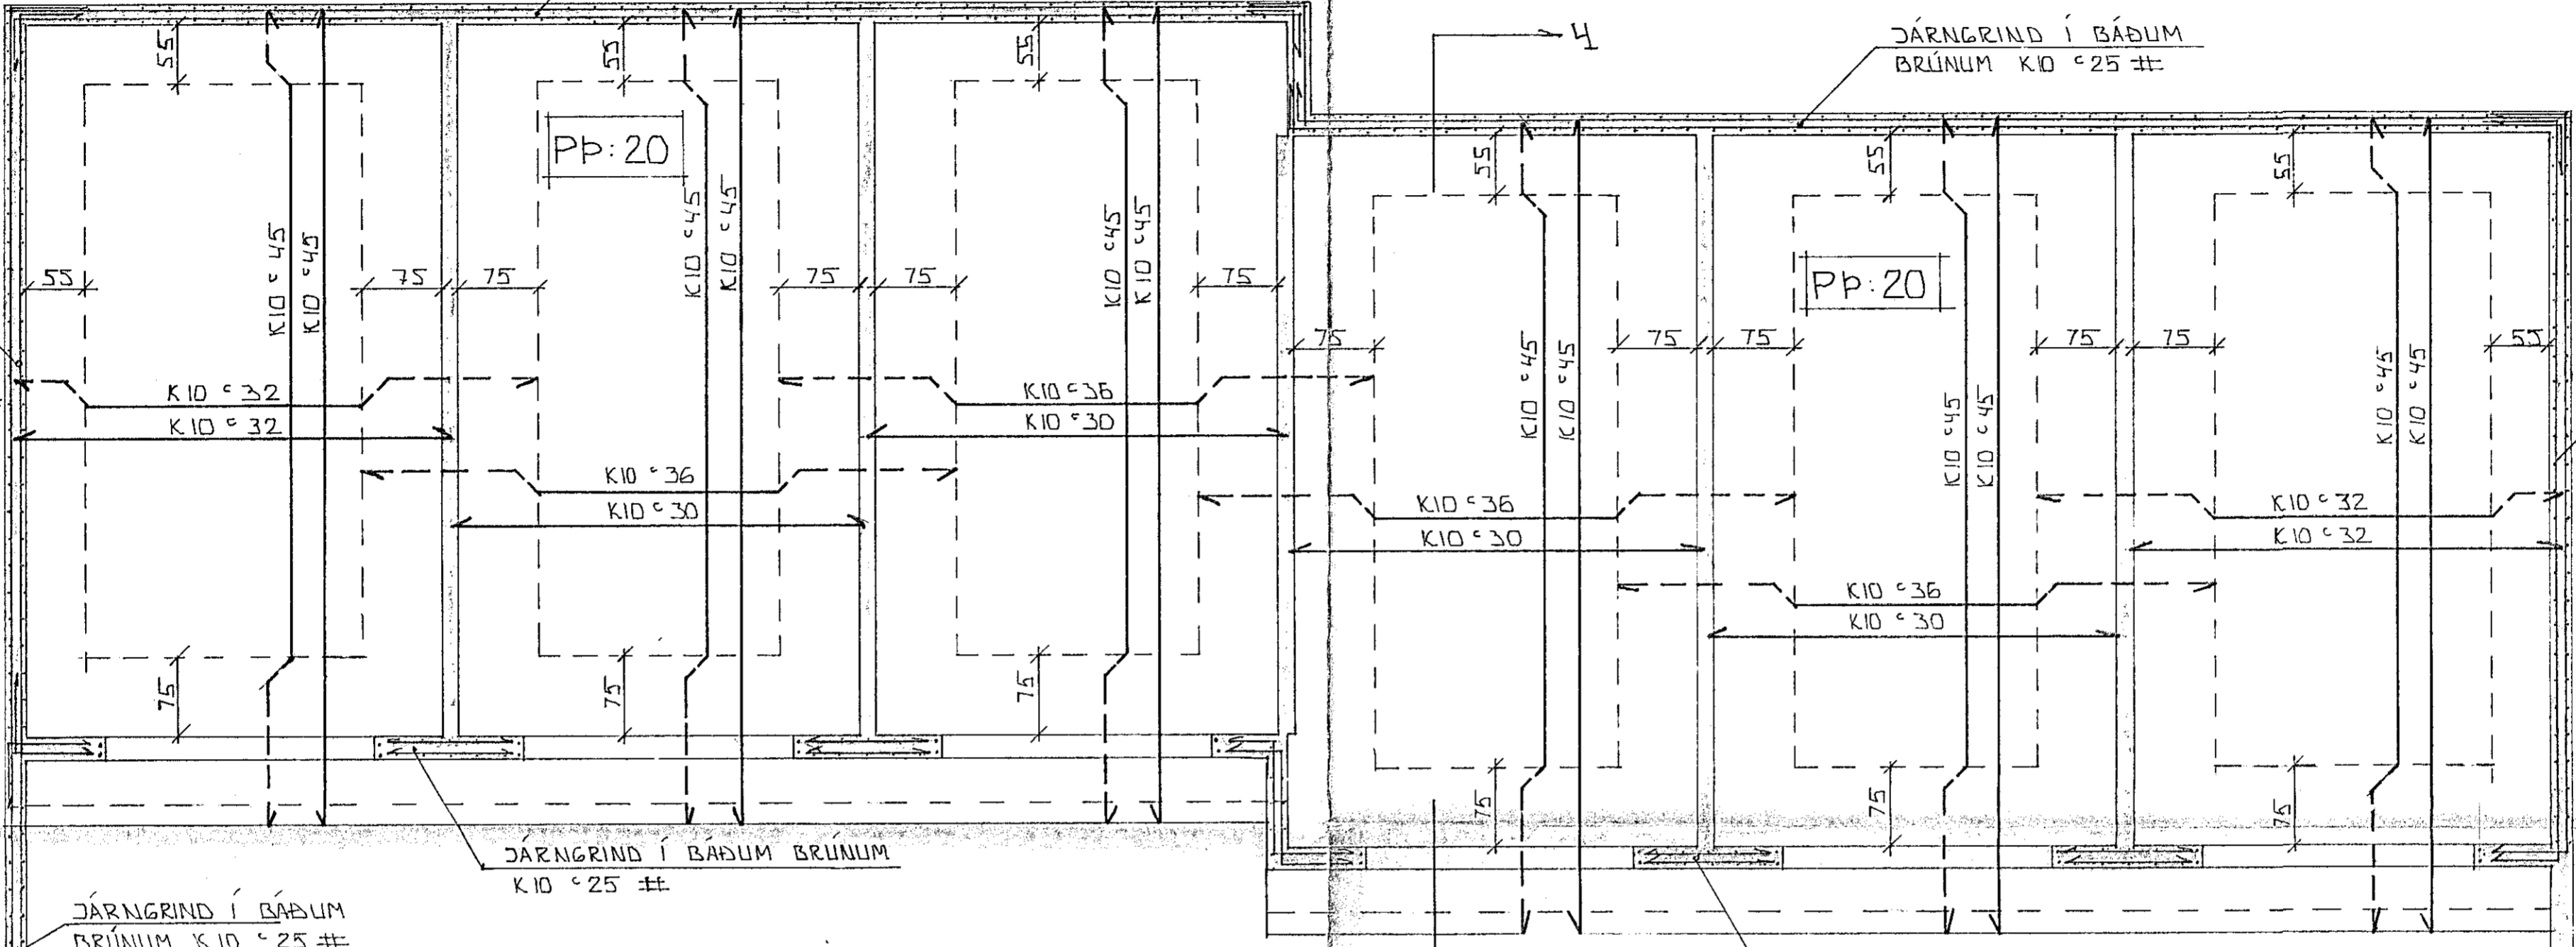


JÁRNGRIND Í BÆÐUM  
BRÚNUM K 10 ° 25 #


JÁRNGRIND Í BÆÐUM BRÚNUM  
K 10 ° 25 #

JÁRNGRIND Í BÆÐUM  
BRÚNUM K 10 ° 25 #

GRUNNMYND ~ 1:50

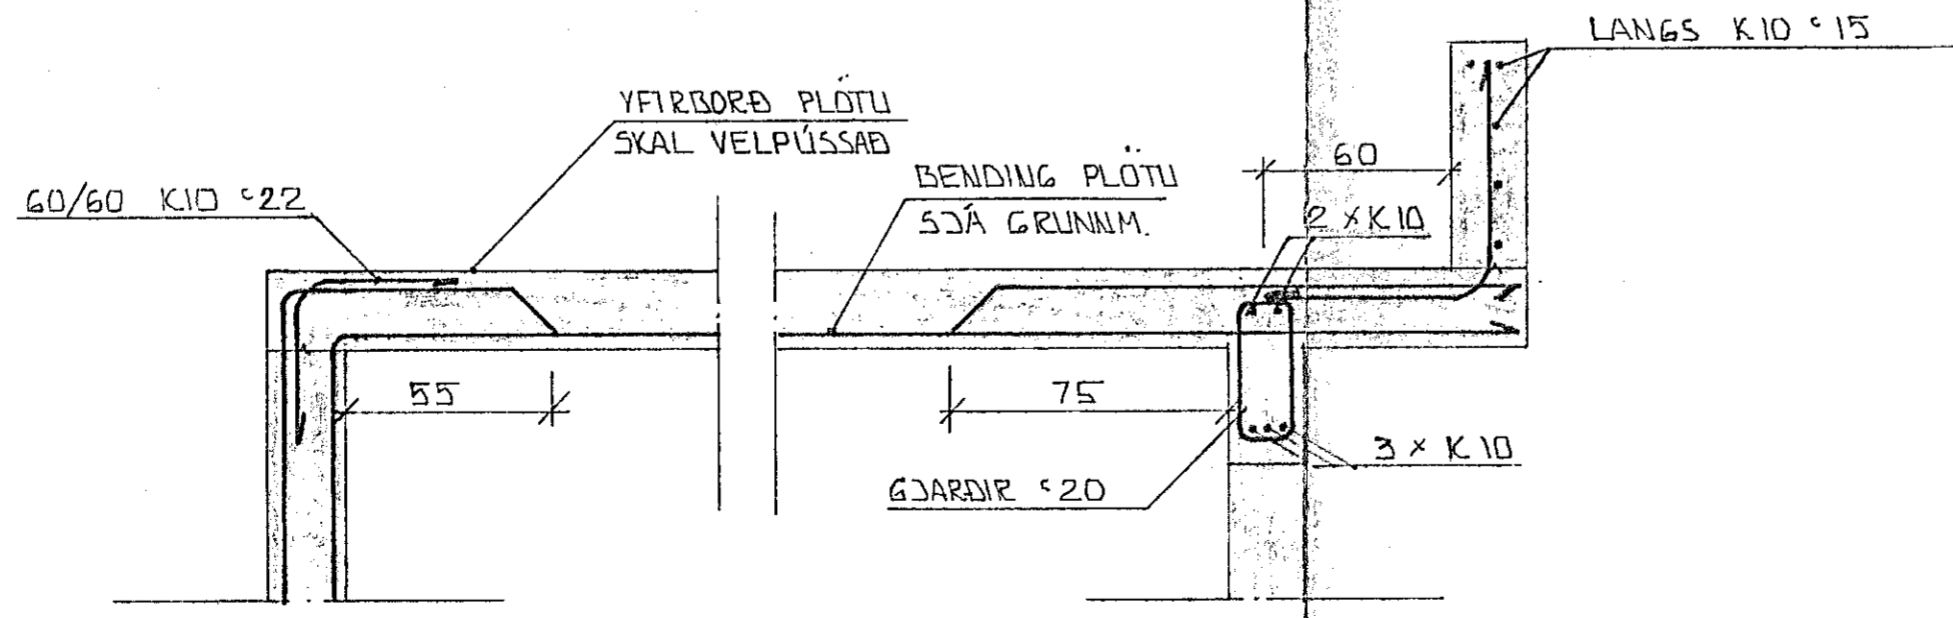

SNIB 4 ~ 1:20

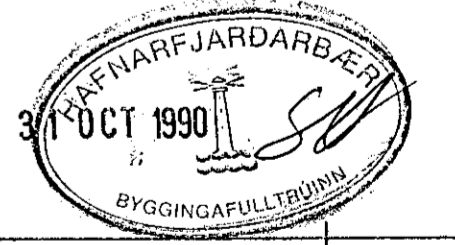

BR. NR.	DAGS	EDLI BREVTINGAR	SIGN.
		FAGRIHVAMMUR 2 A.B. OG C. HAFNARF	DAGS JÚLÍ '90
		BENDING VEGGJA - BENDING PLOTTU ~ 1:50	HANNA
		SNIB ~ 1:20	TEIKNAD GH
		MELIKV. ~ 1:50 ~ 1:20	VERK NR. 8812
		SIGURÐUR ÞORLEIFSSON TEKNIFRÆÐINGUR F.P.P.	BLAD NR.
		STRANDGÖTU 11 HAFNARFIRÐI SÍMI 54751	