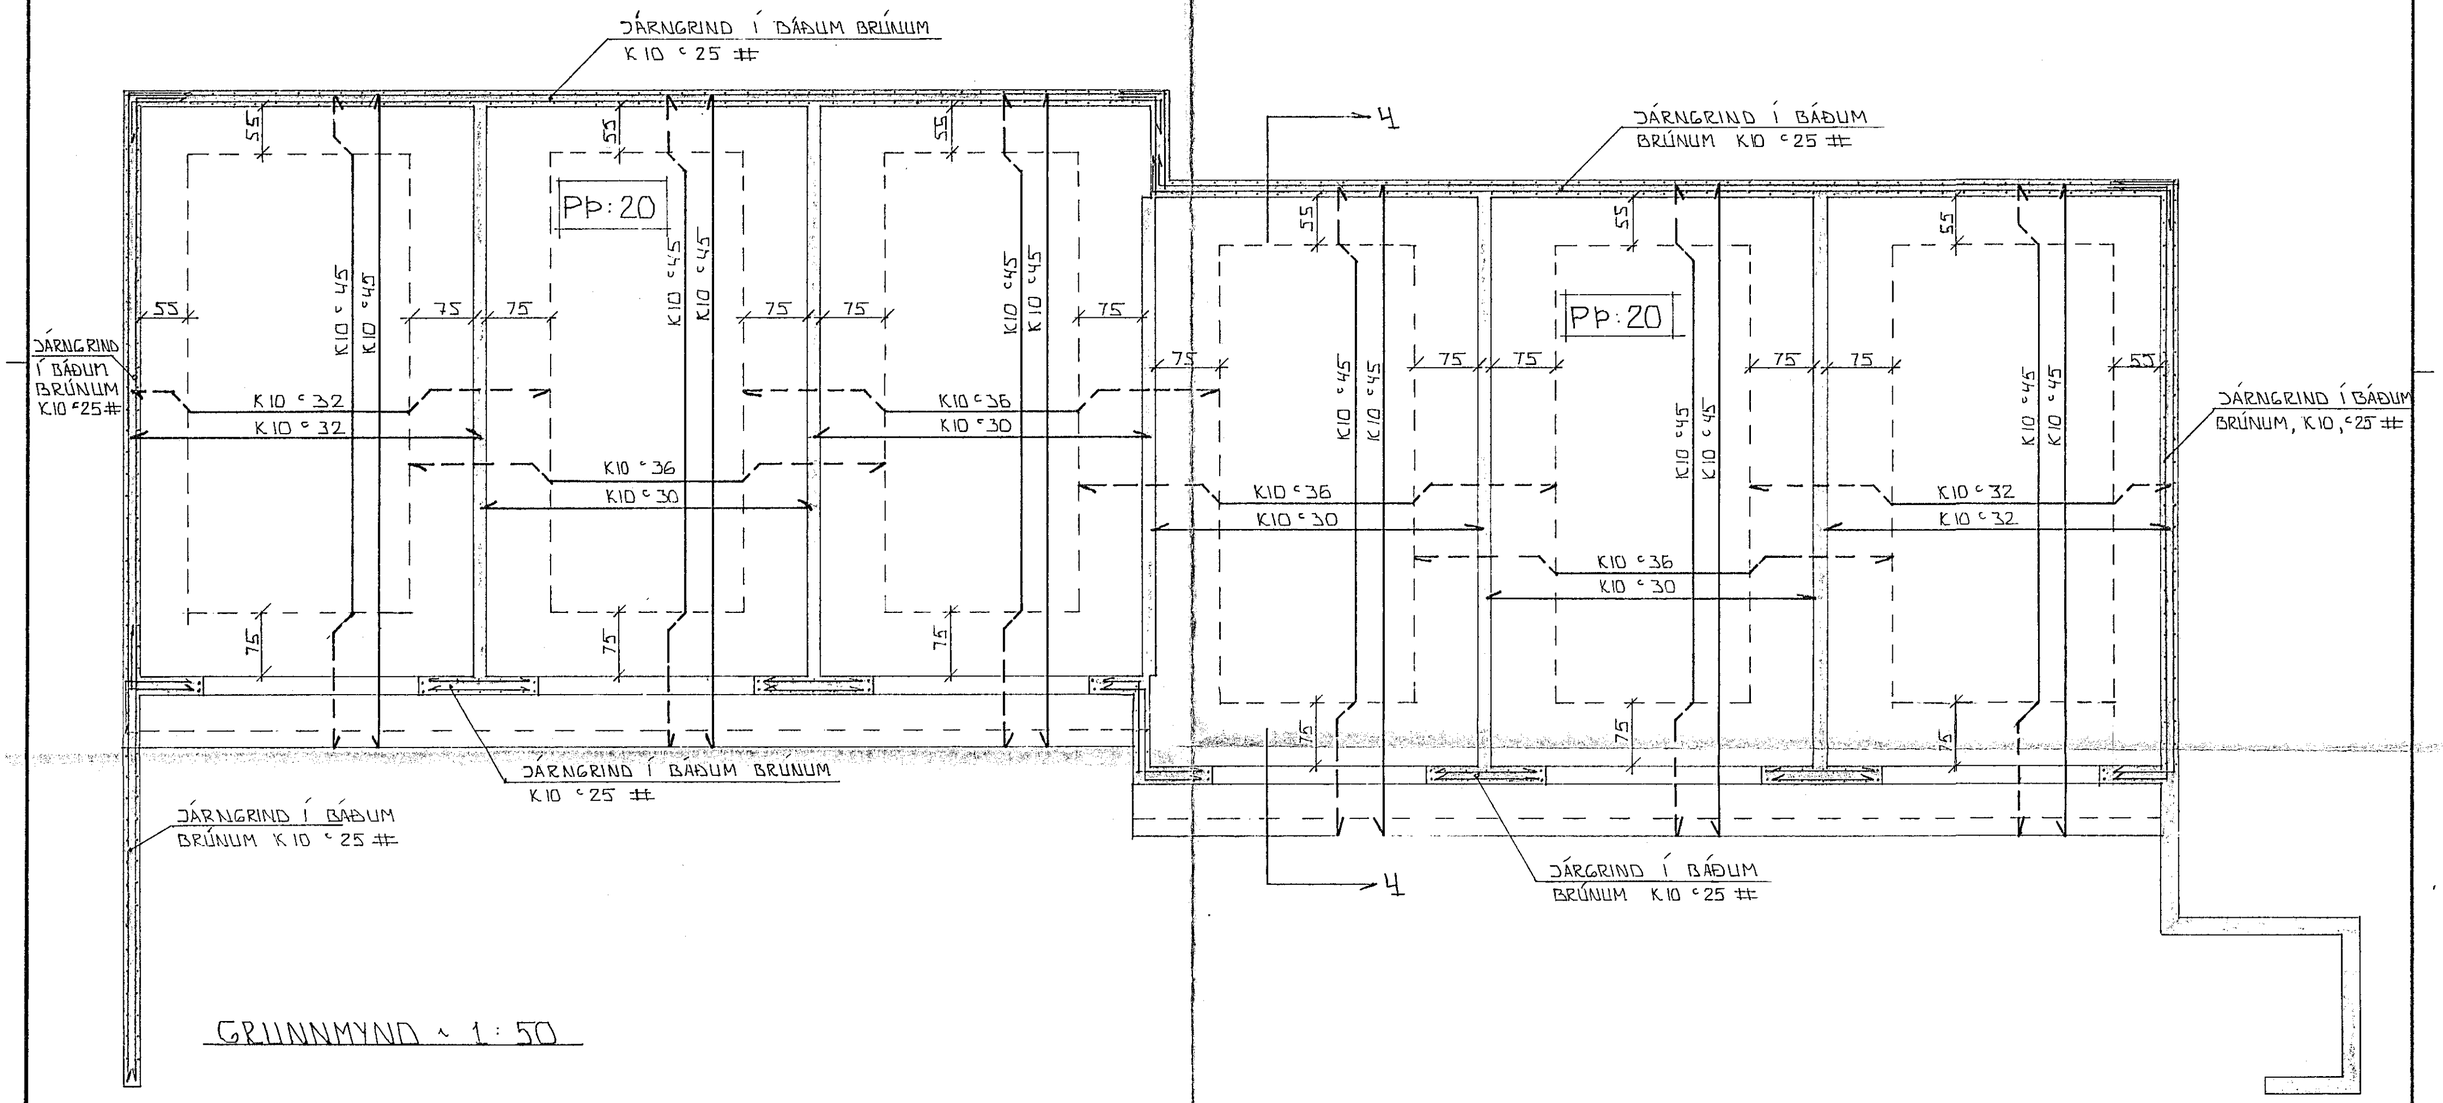

GRUNNMYND ~ 1:50

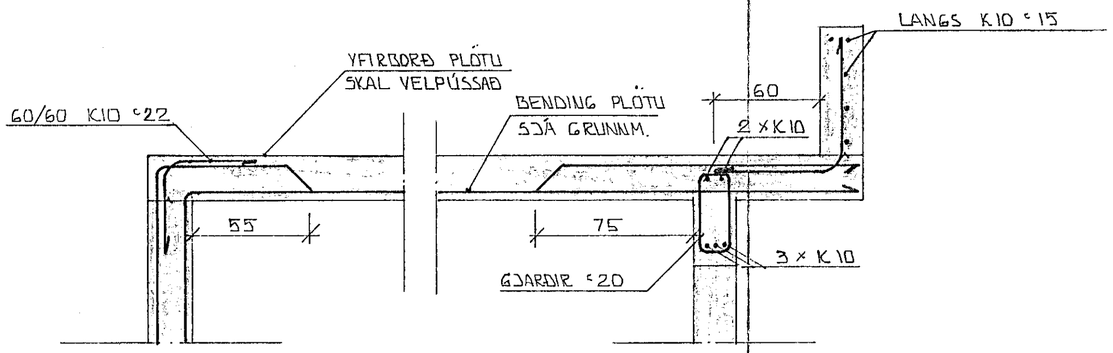

SNIÐ 4 ~ 1:20

HAFNARFJARÐARBÆR BYGGINGAFULLTRÚINN 31 OCT 1990

BR.NR.	DAGS	EÐLI BREYTINGAR	SIGN.

FAGRIHVAMMUR 2 A.B.OG C. HAFNARF
BENDING VEGGJA - BENDING PLÖTU ~ 1:50
SNIÐ ~ 1:20
MÆLIKV. ~ 1:50 ~ 1:20

DAGS. JÚLÍ '90
HANNAÐ
TEIKNAÐ GH
VERK NR. 8812
BLAÐ NR.

SIGURÐUR ÞORLEIFSSON TÆKNIFRÆÐINGUR FÍTEI
STRANDGÖTU 11 HAFNARFIRÐI SÍMI 54751