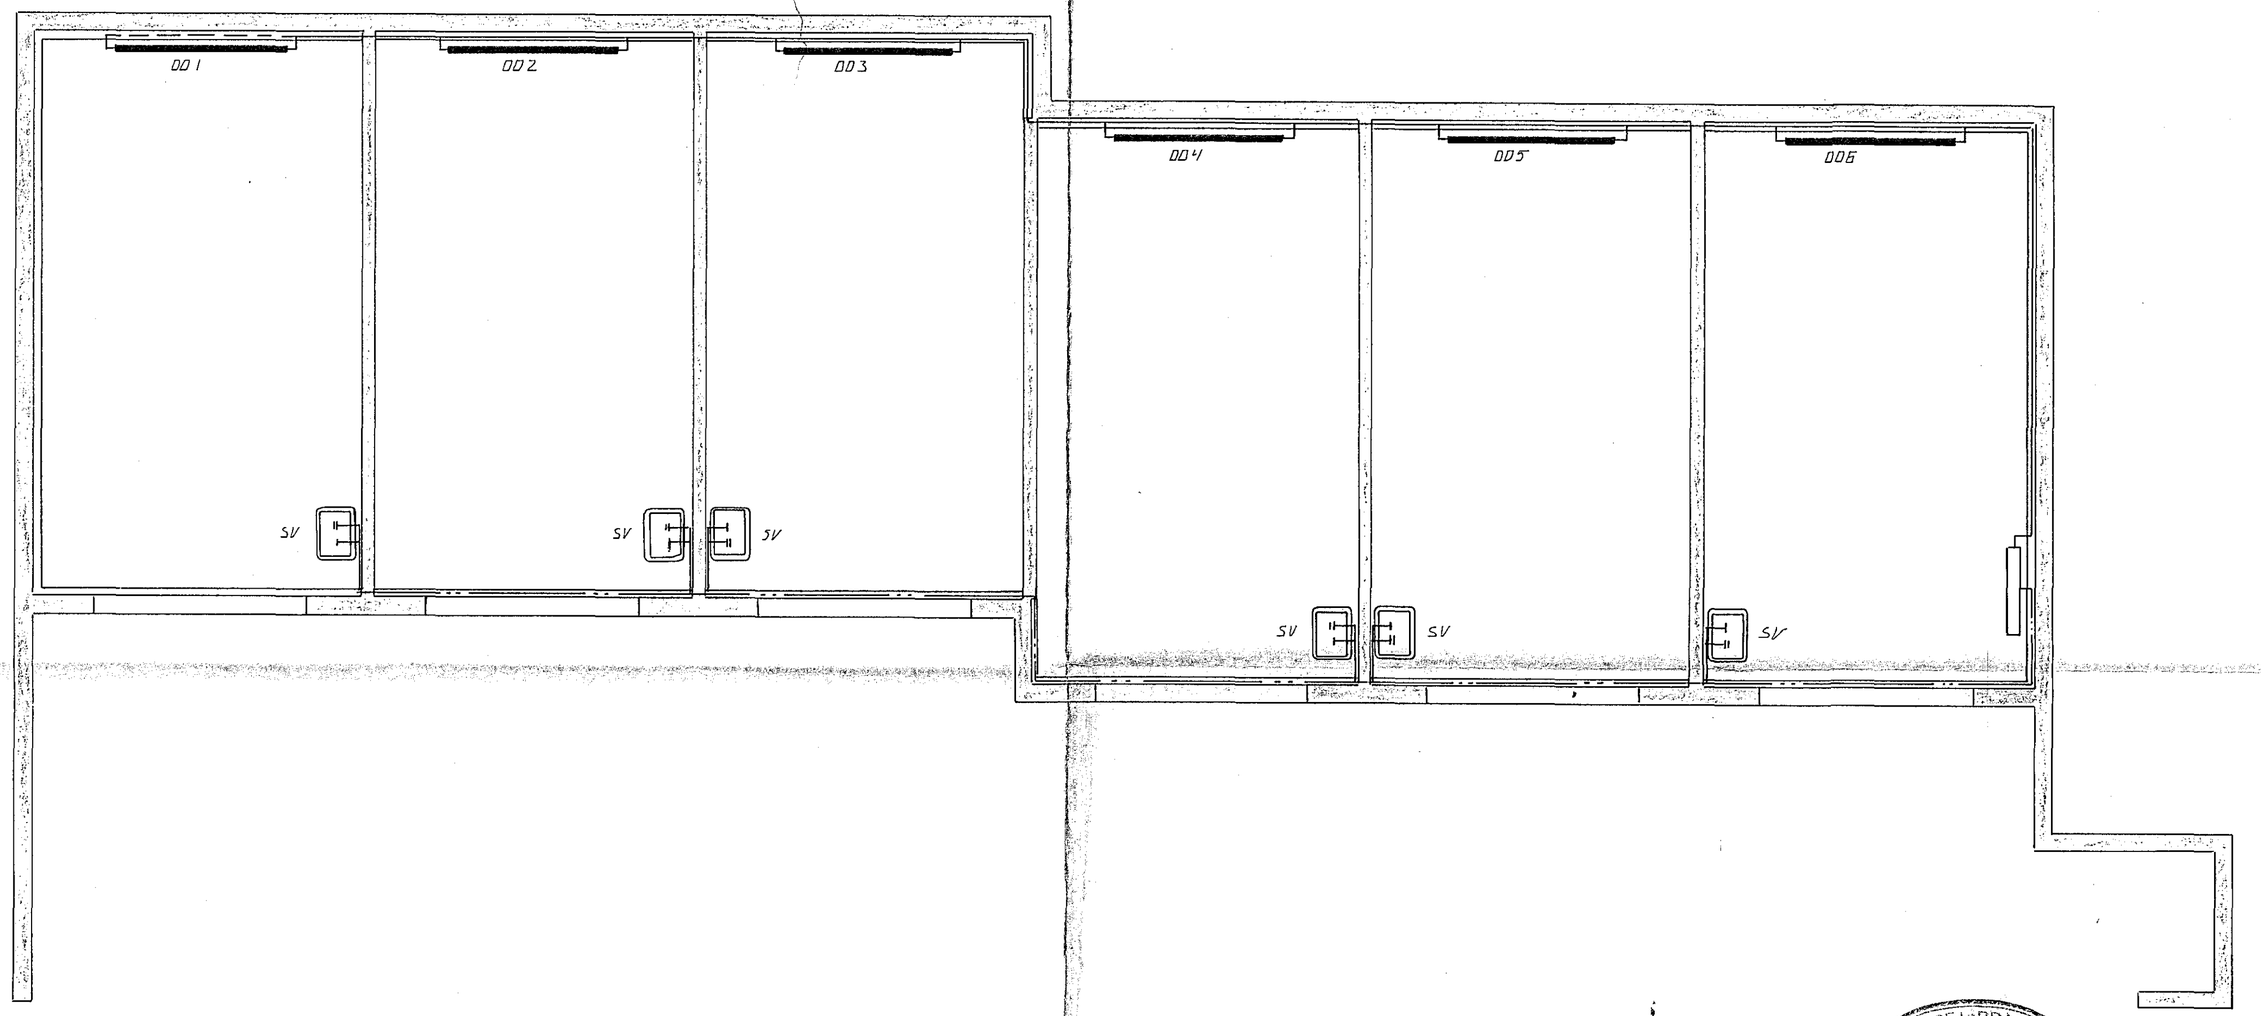

GRUNNMYND. 1:50

HAFNARFJARÐARBÆR
19 OCT 1990
BYGGINGAFULLTRÚINN

BR.NR.	DAGS	EÐLI BREYTINGAR	SIGN.

FAGRIHVAMMUR 2 A.B OG C HAFNARF.

BÍLAGEYMSLUR. HITA- OG VATNSLAGNIR

MÆLIKV. 1:50

DAGS.	OKT. 90
HANNAÐ	G.V.
TEIKNAÐ	G.V.
VERK NR.	8812
BLAÐ NR.	2-03

SIGURÐUR ÞORLEIFSSON TÆKNIFRÆÐINGUR F.T.F.I.
STRANDGÖTU 11 HAFNARFIRÐI SÍMI 54751/54255