



UNDIRSTÖÐUR 1:50

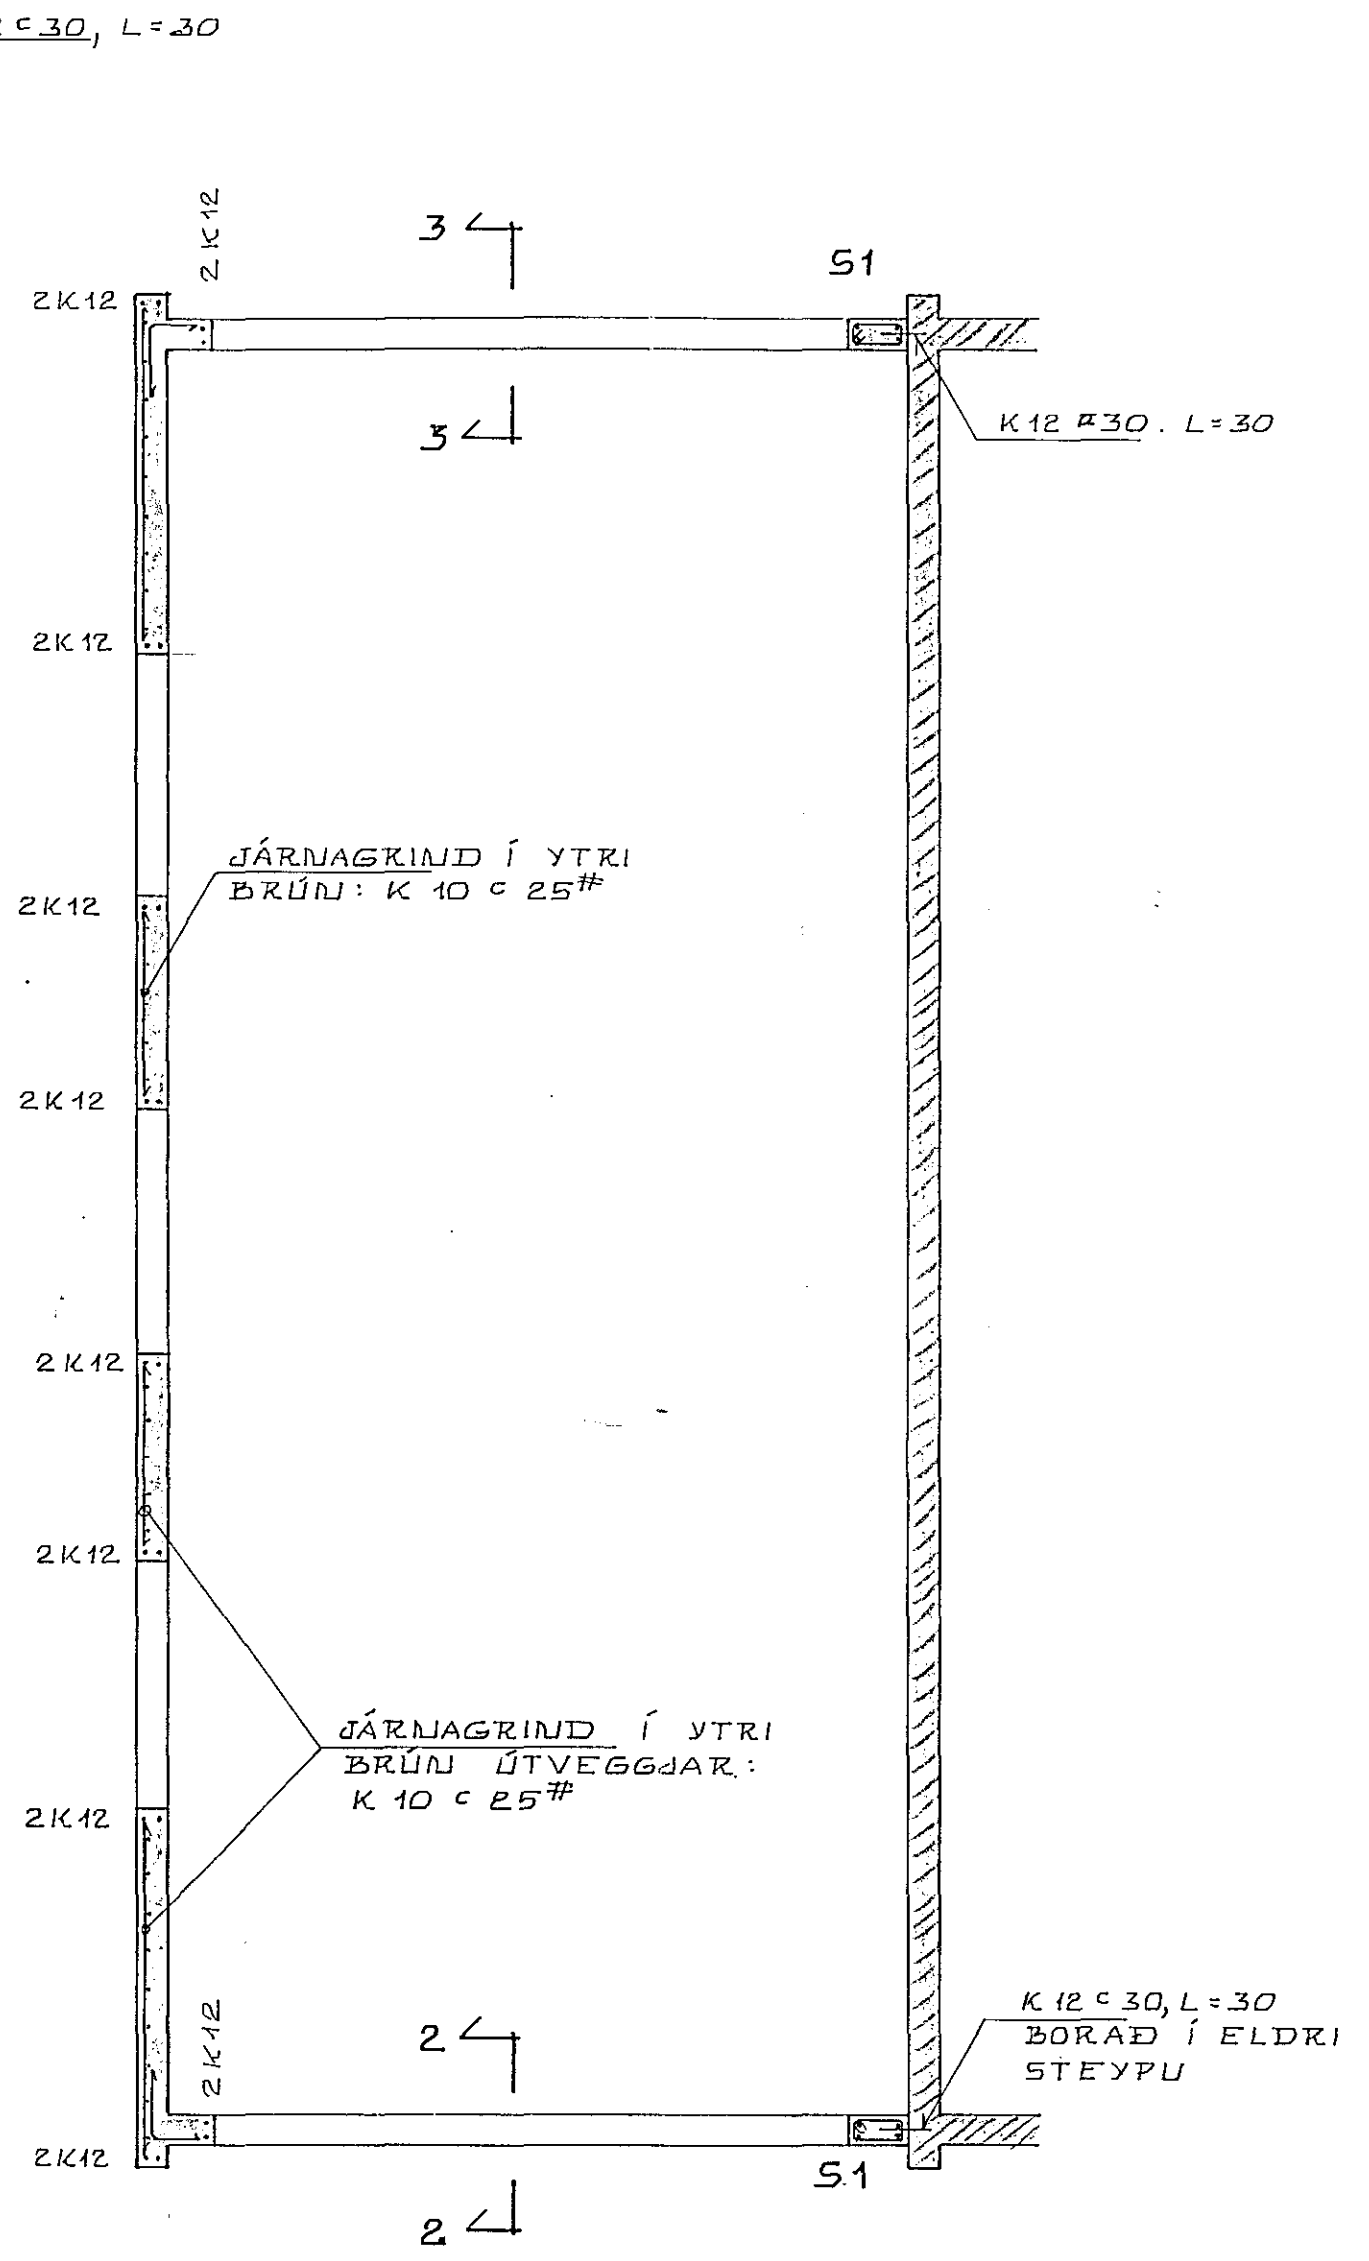


VEGGIR 1:50

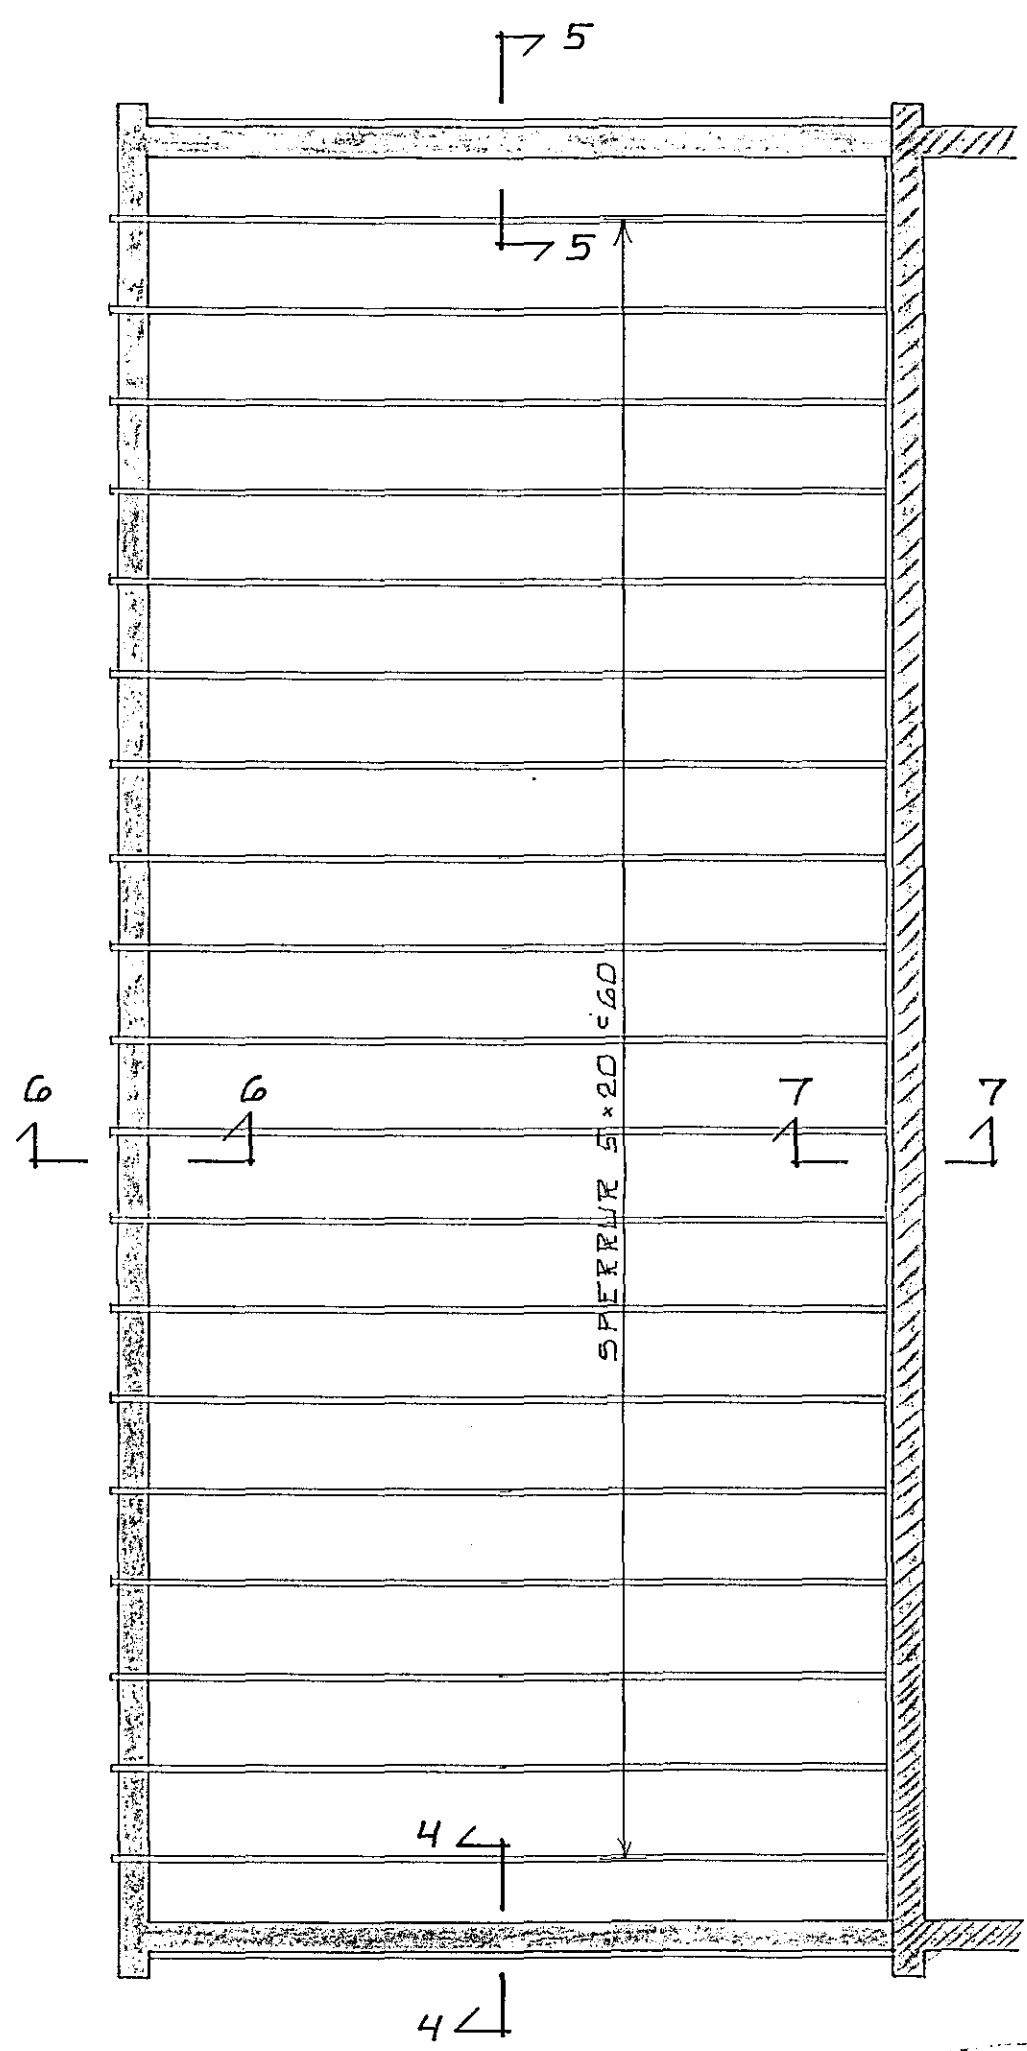

ÞAK 1:50

ÓNEFND MÁL ERU CM
 STEYPA Í UNDIRSTÖÐUR: S200
 ÖLL ÖNNUR STEYPA: S250

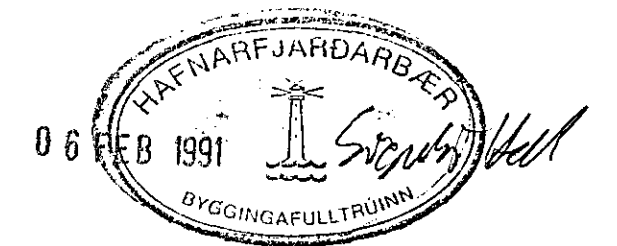

KRISTJÁN KNÚTSSON TÆKNIFR. FTFÍ LYNGBERGI 27, HAFNARFIRÐI. S 651647	
KAPLAHAUN 22, HAFNARF. VIÐBYGGING	DAGS NÖY. 90 MKV. 1:50
GRUNNMÝNDIR: UNDIRSTÖÐ UNDIRSTÖÐUR, VEGGIR OG ÞAK	BL. 1 AF VERK 904-1 H. T.