




SNID D-D MKV. 1:20

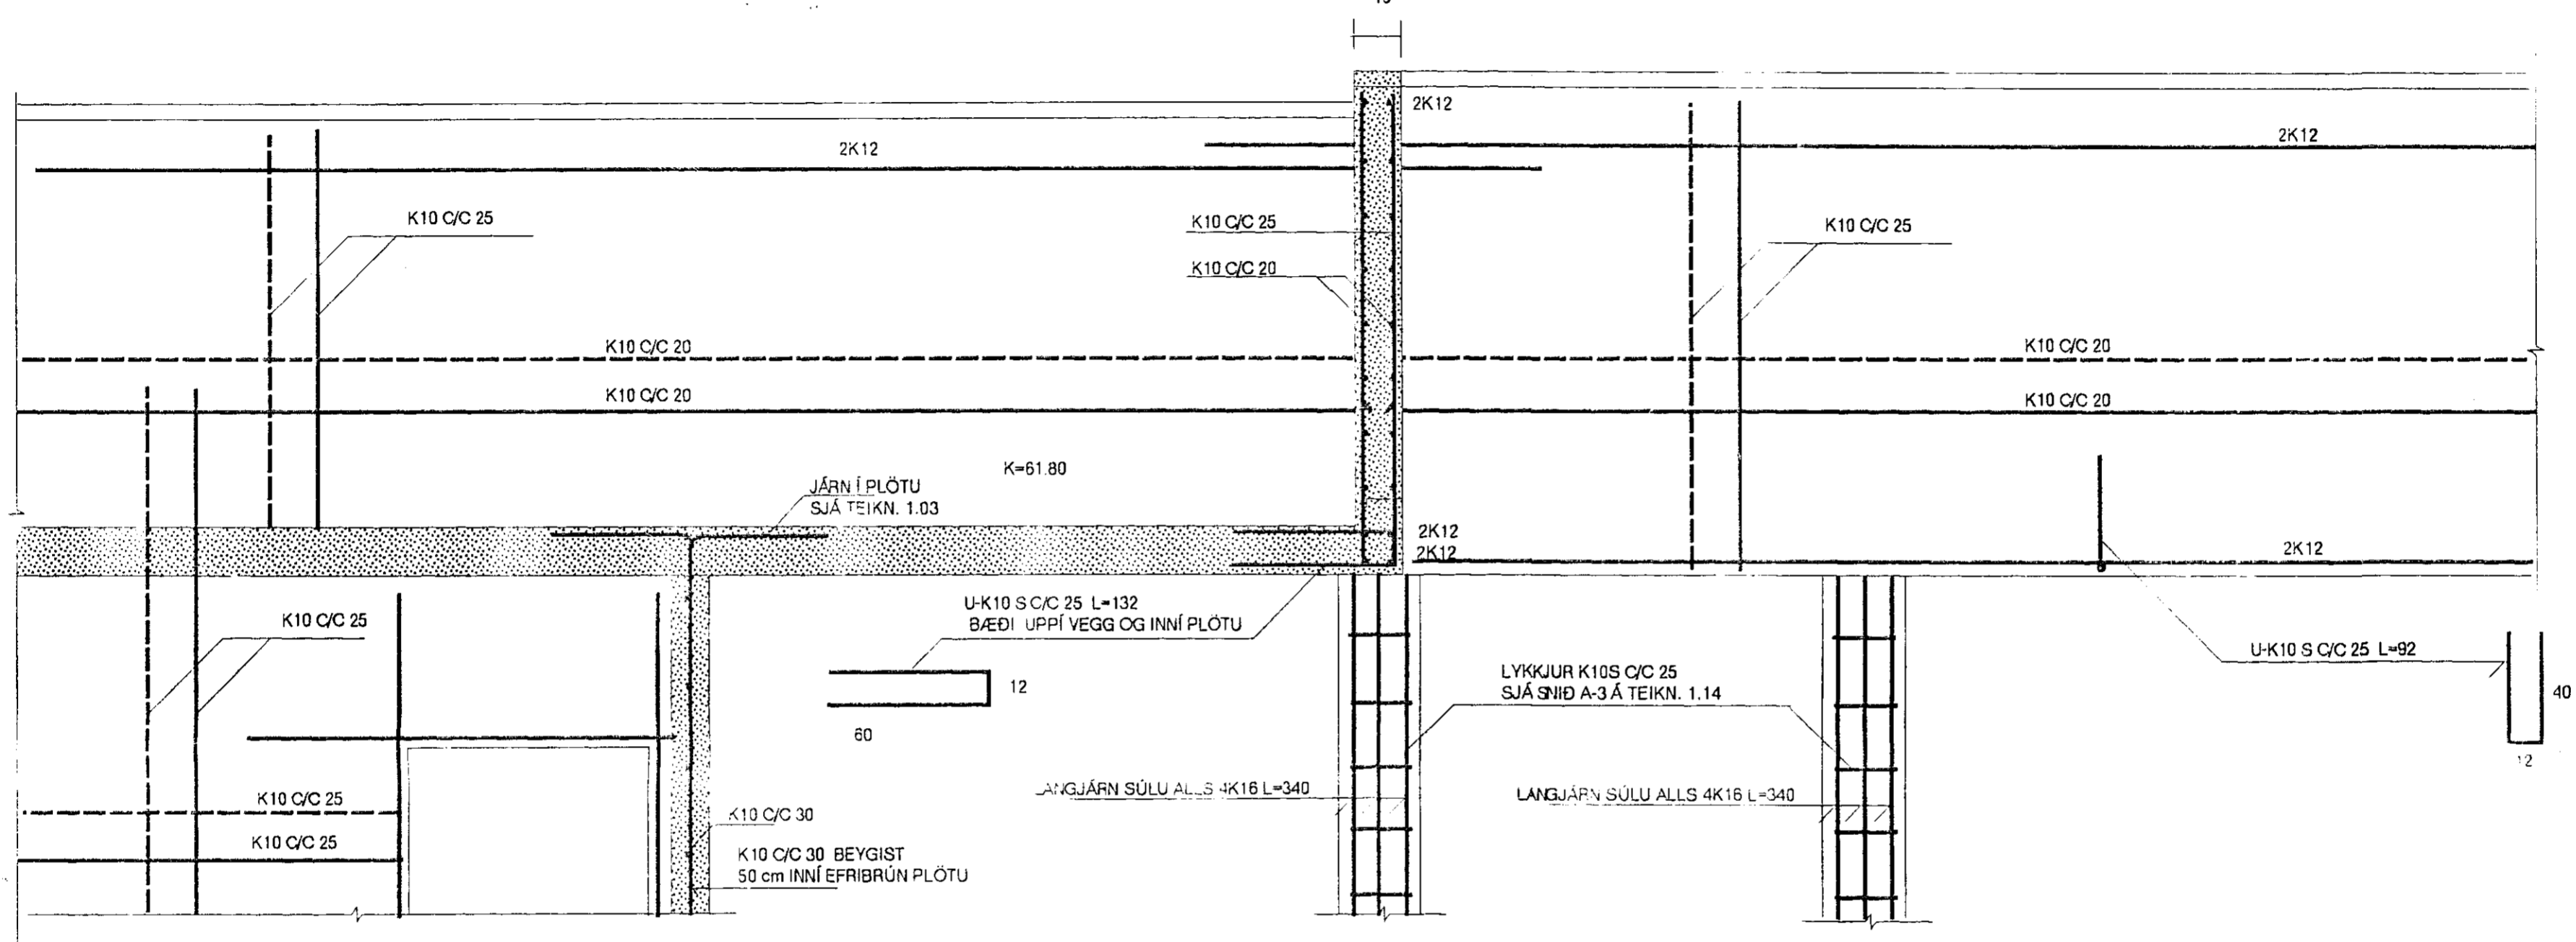


SNID E-E MKV. 1:10

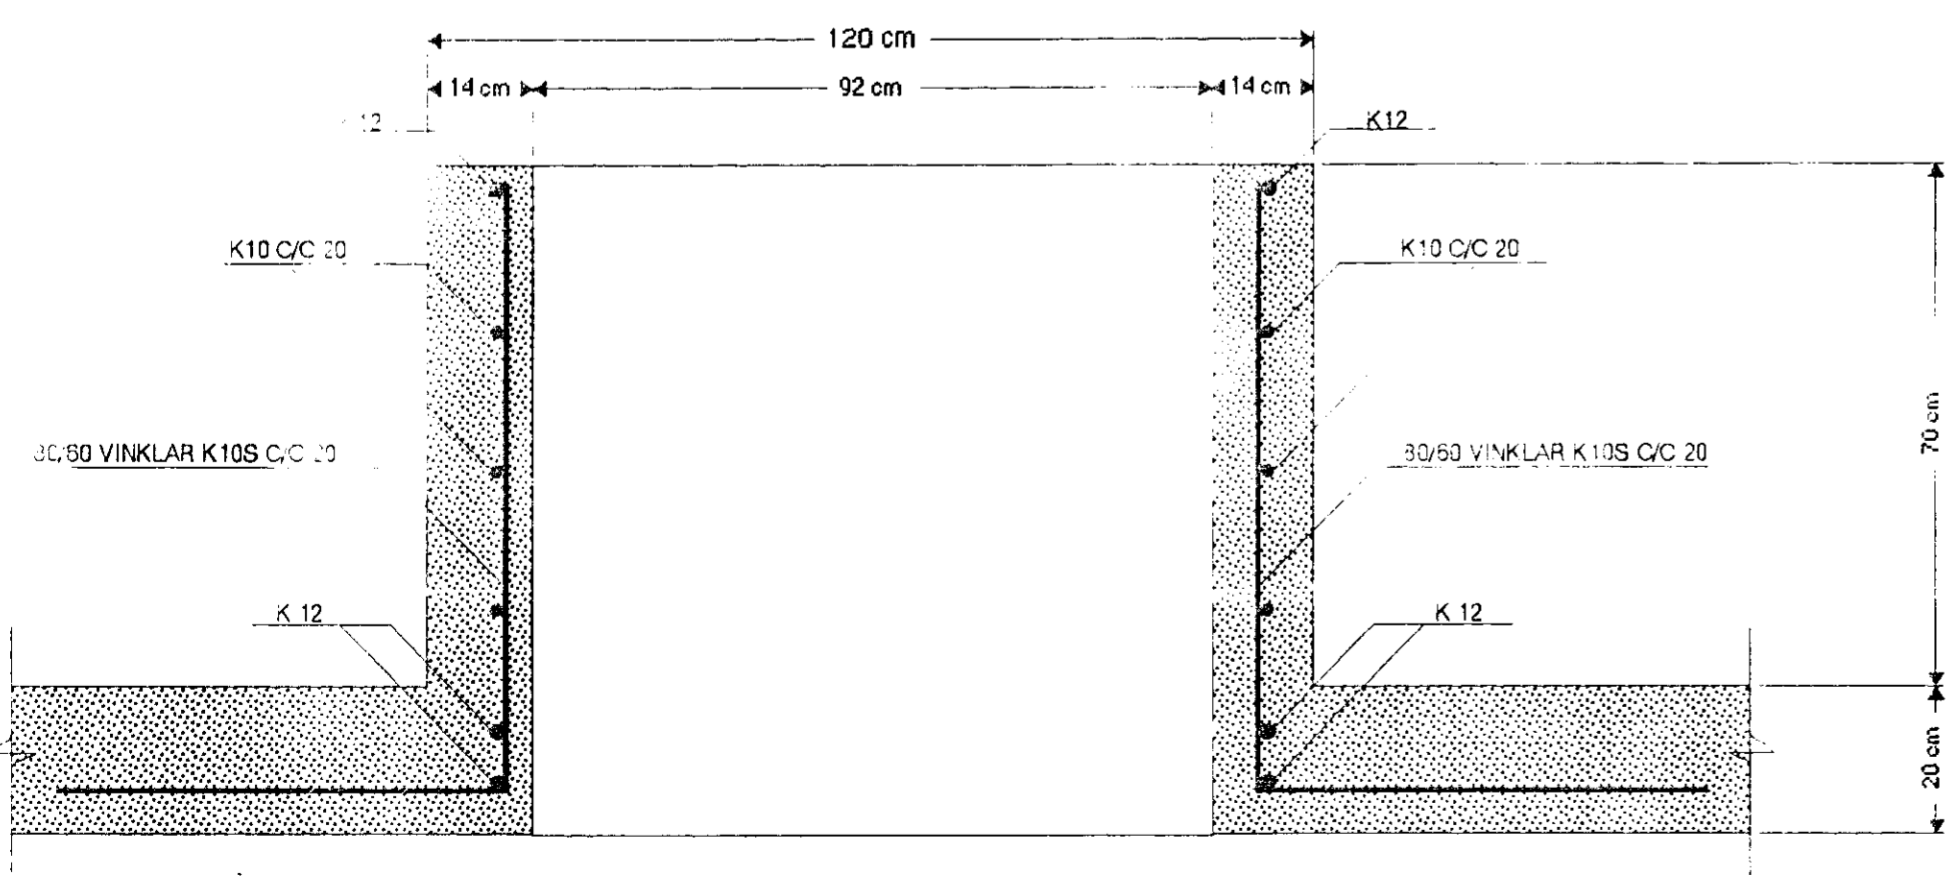

SJÁ SKÝRINGAR Á TEIKN. NR. 1.10

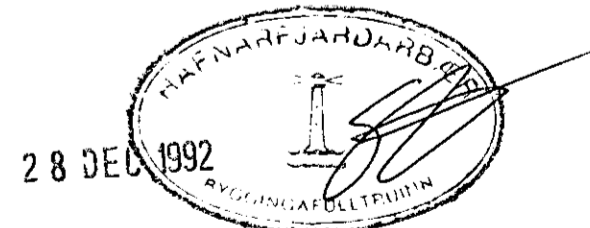

KVARDI : 1:20 1:10	 TÆKNIVANGUR S/F TÆKNIÞJÓNUSTA STÓRHÖFÐI 17 108 REYKJAVÍK. S 87 88 45	VERKNR.
DAGS. DES. 1992		TEIKN. NR. 1.15
HANNAÐ : M.G	VERKEFNI : KLUKKUBERG 36 HAFNARFIRÐI	BREYTT DAGS.
TEIKNAD : M.G	HEITI : BURÐARVIRKI : SNID D-D OG E-E Í VEGGI EFRI HÆÐAR	
YFIRFARID : <i>Magnús Gylfason</i>	MAGNÚS GYLFASON	F.T.F.I