

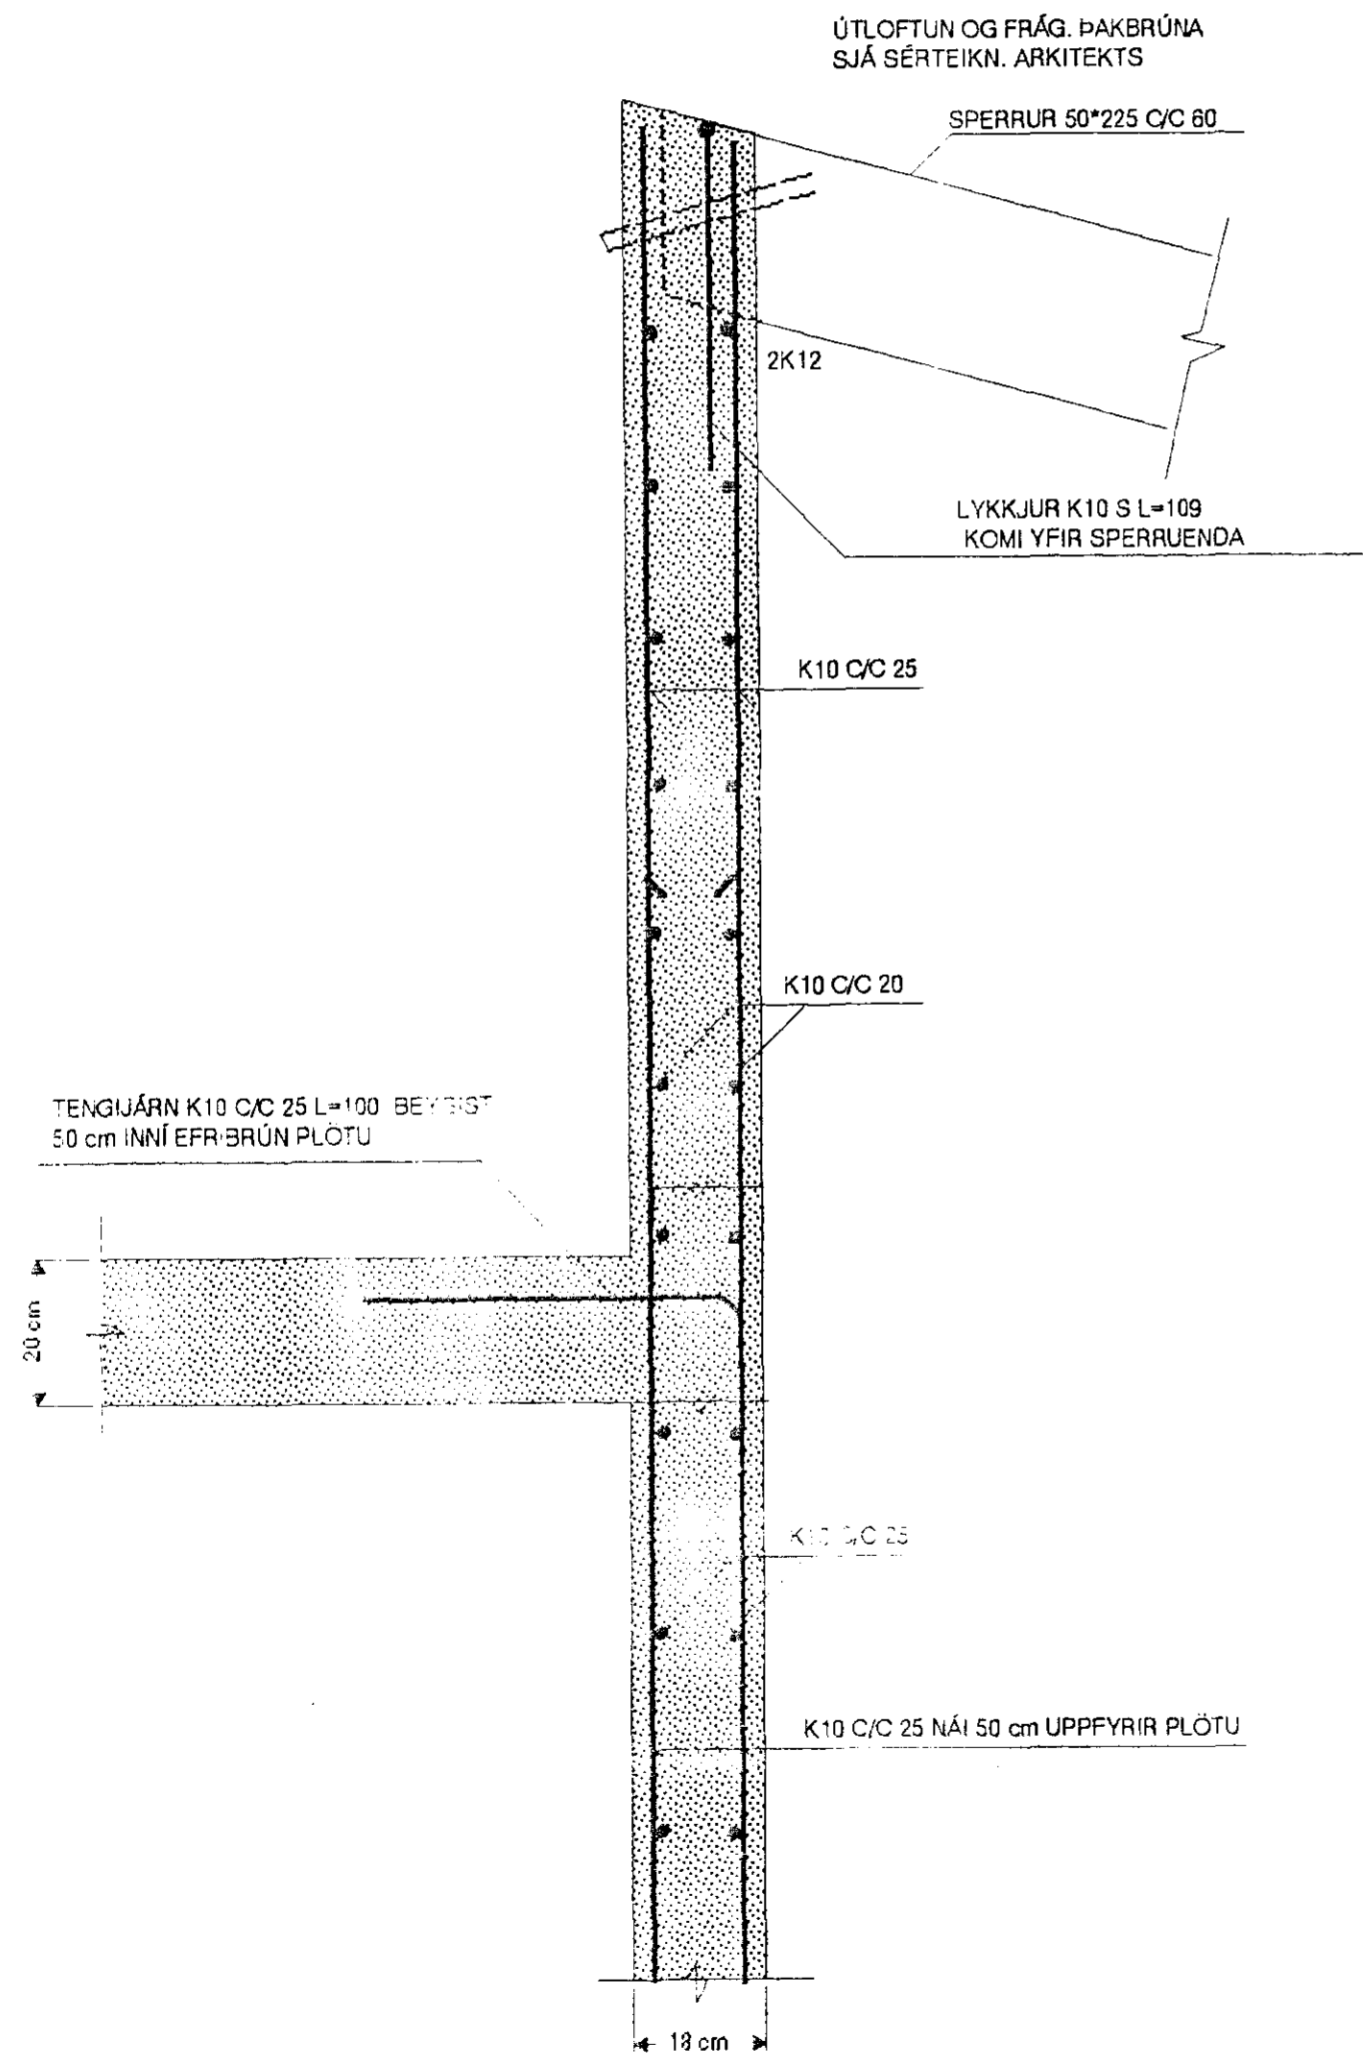


SNID F-F MKV. 1:10

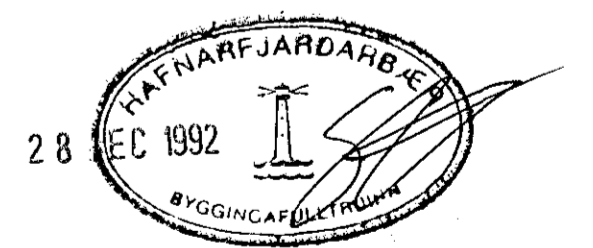

SNID G-G MKV. 1:10

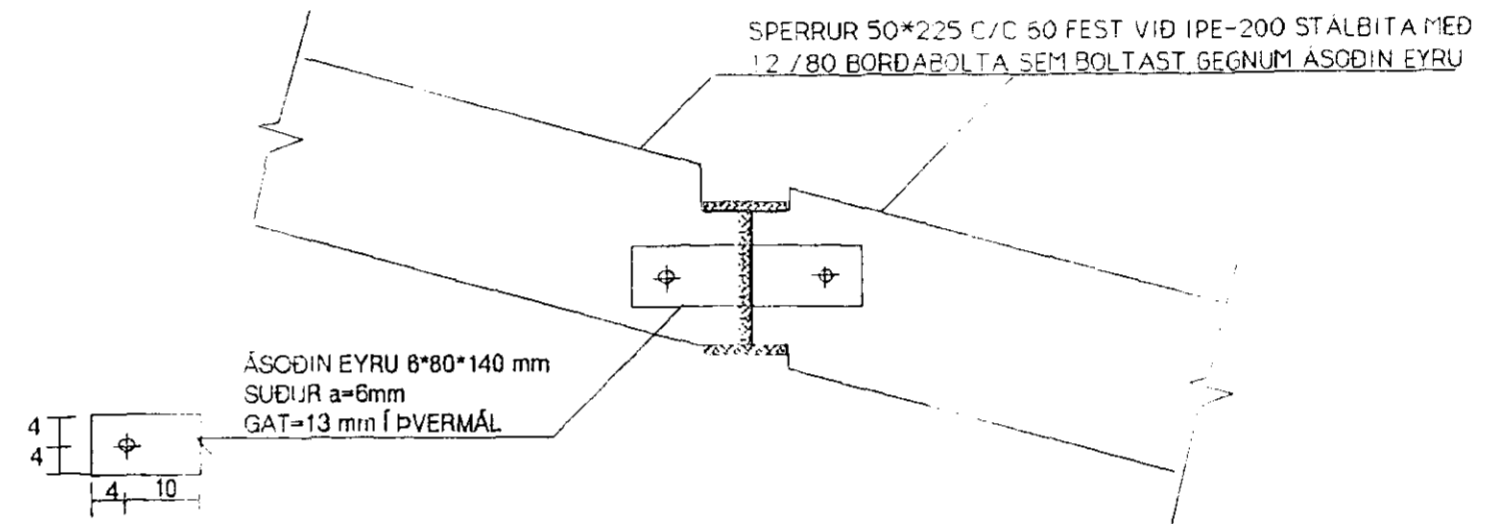

SJÁ SKÝRINGAR Á TEIKNINGU NR. 1.10

KVARÐI : 1:10	TV	VERKNR.
DAGS. DES. 1992	TÆKNIVANGUR S/F TÆKNIÞJÓFUSTA STÓRHÖFÐI 17 108 REYKJAVÍK. S 67 88 45	TEIKN. NR 116
HANNAÐ : M.G	VERKEFNI : KLUKKUBERG 36 HAFNARFIRÐI	BREYTT DAGS.
TEIKNAD : M.G	HEITI : BURÐARVIRKI : SNID F-F OG G-G Í ÞAK OG VEGGI EFRI HÆÐAR	
YFIRFARID : <i>Magnus Gylfason</i>	MAGNUS GYLFASON	F.T.F.I