



GRUNNMYND KJALLARA 1:50

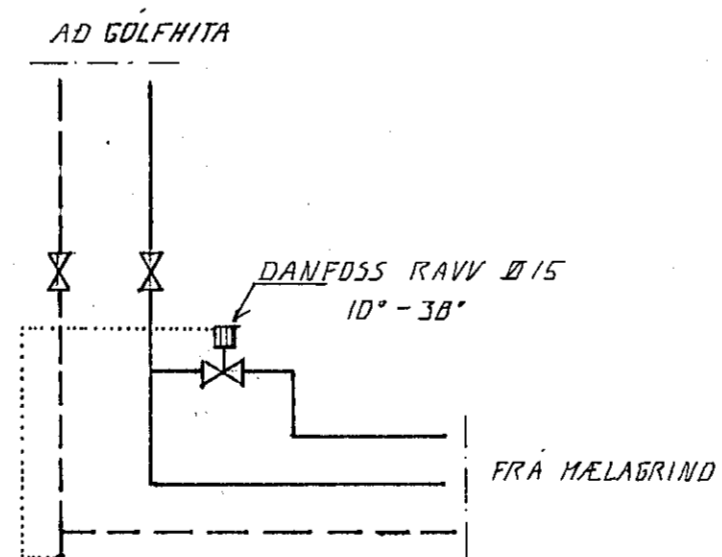

TENGING GÖLFHITA

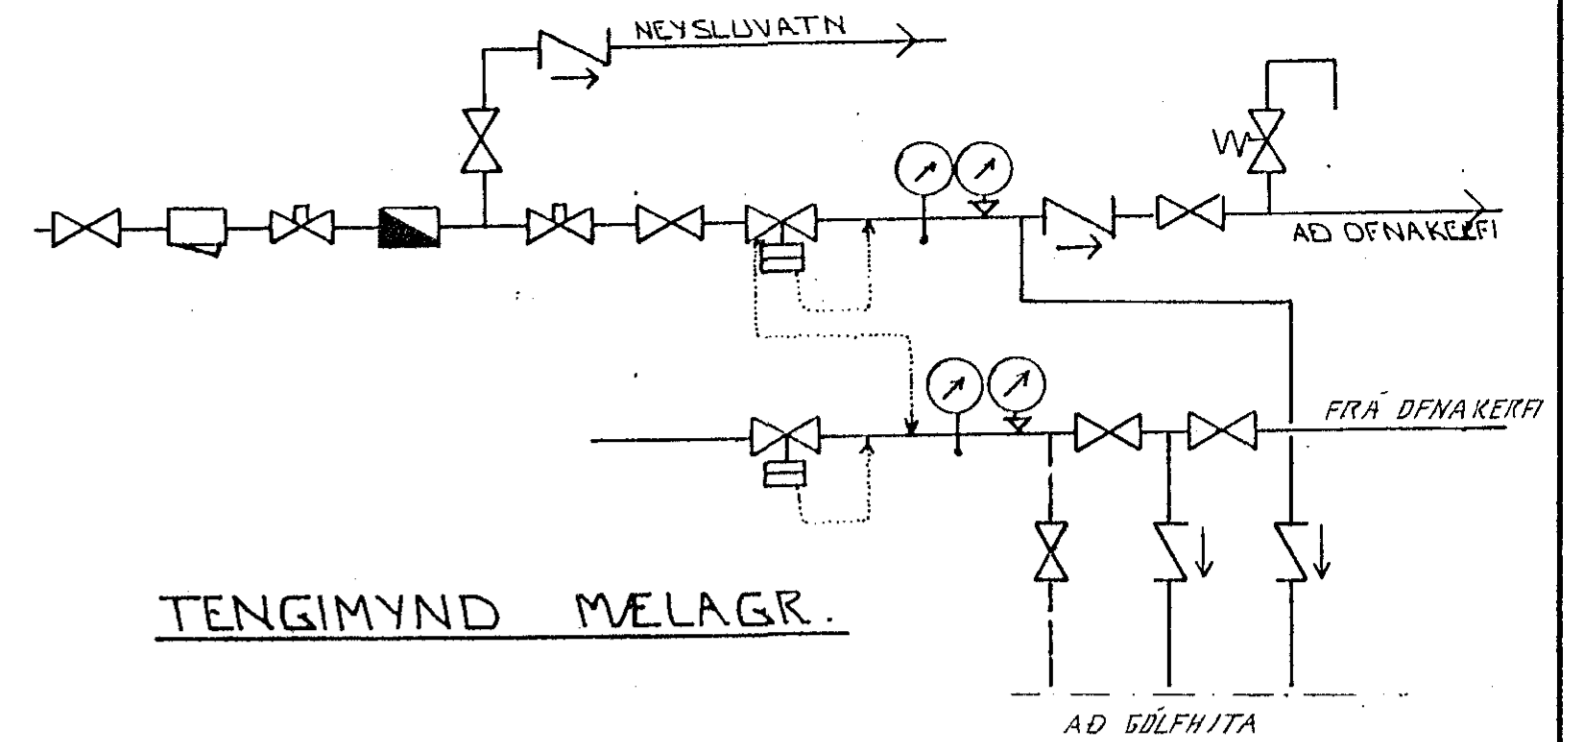

TENGIMYND MELAGR.

SKÝRINGAR:

ÖLL TÁKN OG SKÝRINGAR ERU SKV. ÍSLENSKUM STAÐLI, ÍST. 64.


GERT ER RÁÐ FYRIR AÐ EINANGUN HÚS SÉ SKV. BYGGINGARSAMRYKKT.

HITALAGNIR SKULU VERA SVARTAK JÄRNPIPUR MED SKRUFUDUM TENGISTYKKJUM, OG EINANGRAST MED AMK 20 MM. GLEKULLARHÖLKUM OG VEFJAST MED PLASTI EÐA SÍALPAPPA.

VATNSLAGNIR SKULU VERA GALVANHÚÐADAR JÄRNPIPUR MED SKRUFUDUM, TENGISTYKKJUM OG EINANGRAST SEM HITALAGNIR. KALDAR PIPIUR OG TENGISTYKKI VEFJAST FYRST MED PLASTI EÐA SÍALPAPPA.

Á ALLA ÖFNA KOMI LOFTSKRUFUR STILLITÉ OG SÞÁLFVIRKIR ÖFNLOKAR.

ÖFNASTERÐIR SKULU MIÐAST VIÐ HITAVEITU AÐ 40°C. ALLAR TENGINGAR AÐ OG FRÁ ÖFNUM ERU 10MM. NEMA ANNARS SÉ GETIÐ.

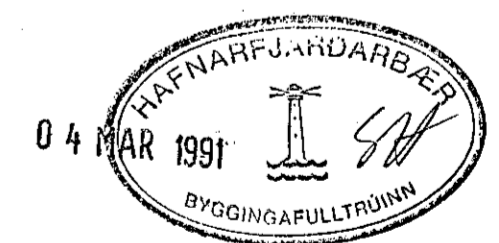

DI	28.01.91	LAGNIR AD GÖLFHITA	47.
BR.NR.	DAGS	EÐLI BREVTINGAR	SIGN.
LÆKJARBERG 14 HAFNARFIRÐI			DAGS. DEC. '90
HITA - VATNS OG FRÆNNISLAGNIR. GRUNNM. KJALLARA. TENGIMYND MELAGRINDAR			HANNAÐ
MELIKV. 1:50			TEIKNAD. 1/20
SIGURÐUR ÞORLEIFSSON TEKNIFRÆÐINGUR F.T.F.I.			VERK NR. 8911
STRANDGÖTU 11 HAFNARFIRÐI SÍMI 54751/54255			BLAD NR. 2-03