



GRUNNMYND JARÐHÆÐAR 1:50

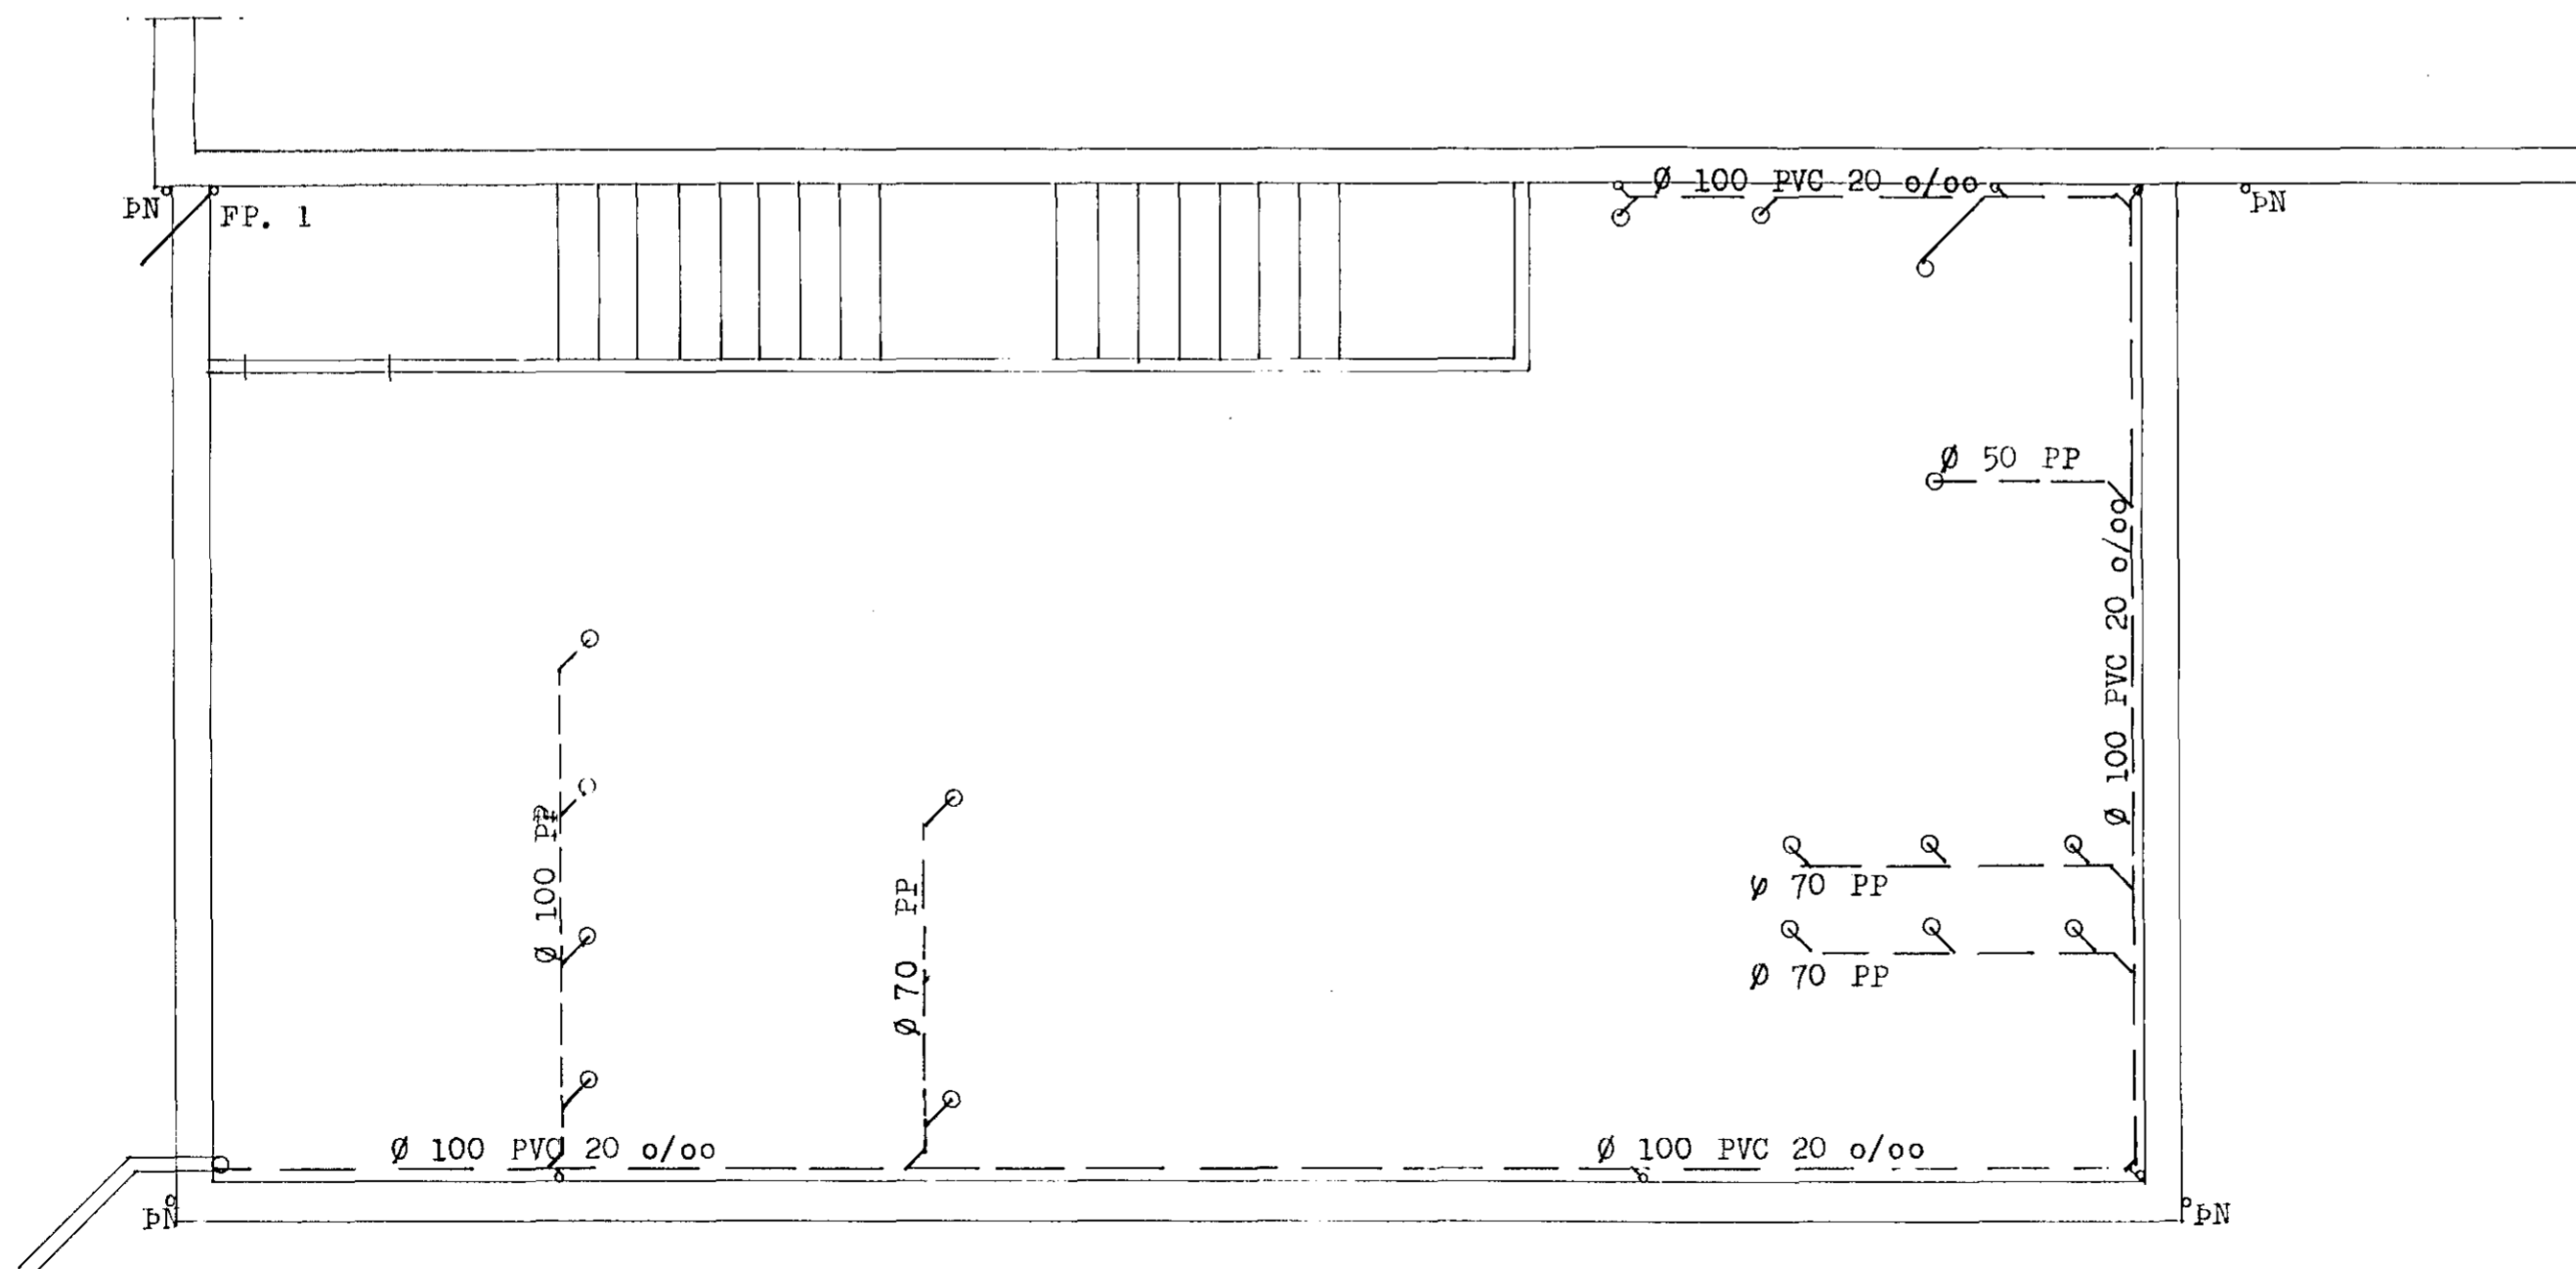

GRUNNMYND KJALLAR 1:50

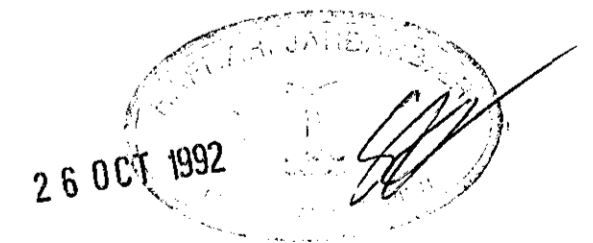

HERMANN ISEBARN		MFI
LÓNSBRAUT NR.24, HAFNARFIRÐI		
MÁL	1:50	FRÁRENNISLAGNIR
DAGS.	ÁGÚST 1992	GRUNNMYND KJALLAR OG JARÐHÆÐ
BLAD	2	<i>Hermann Iseborn</i>