

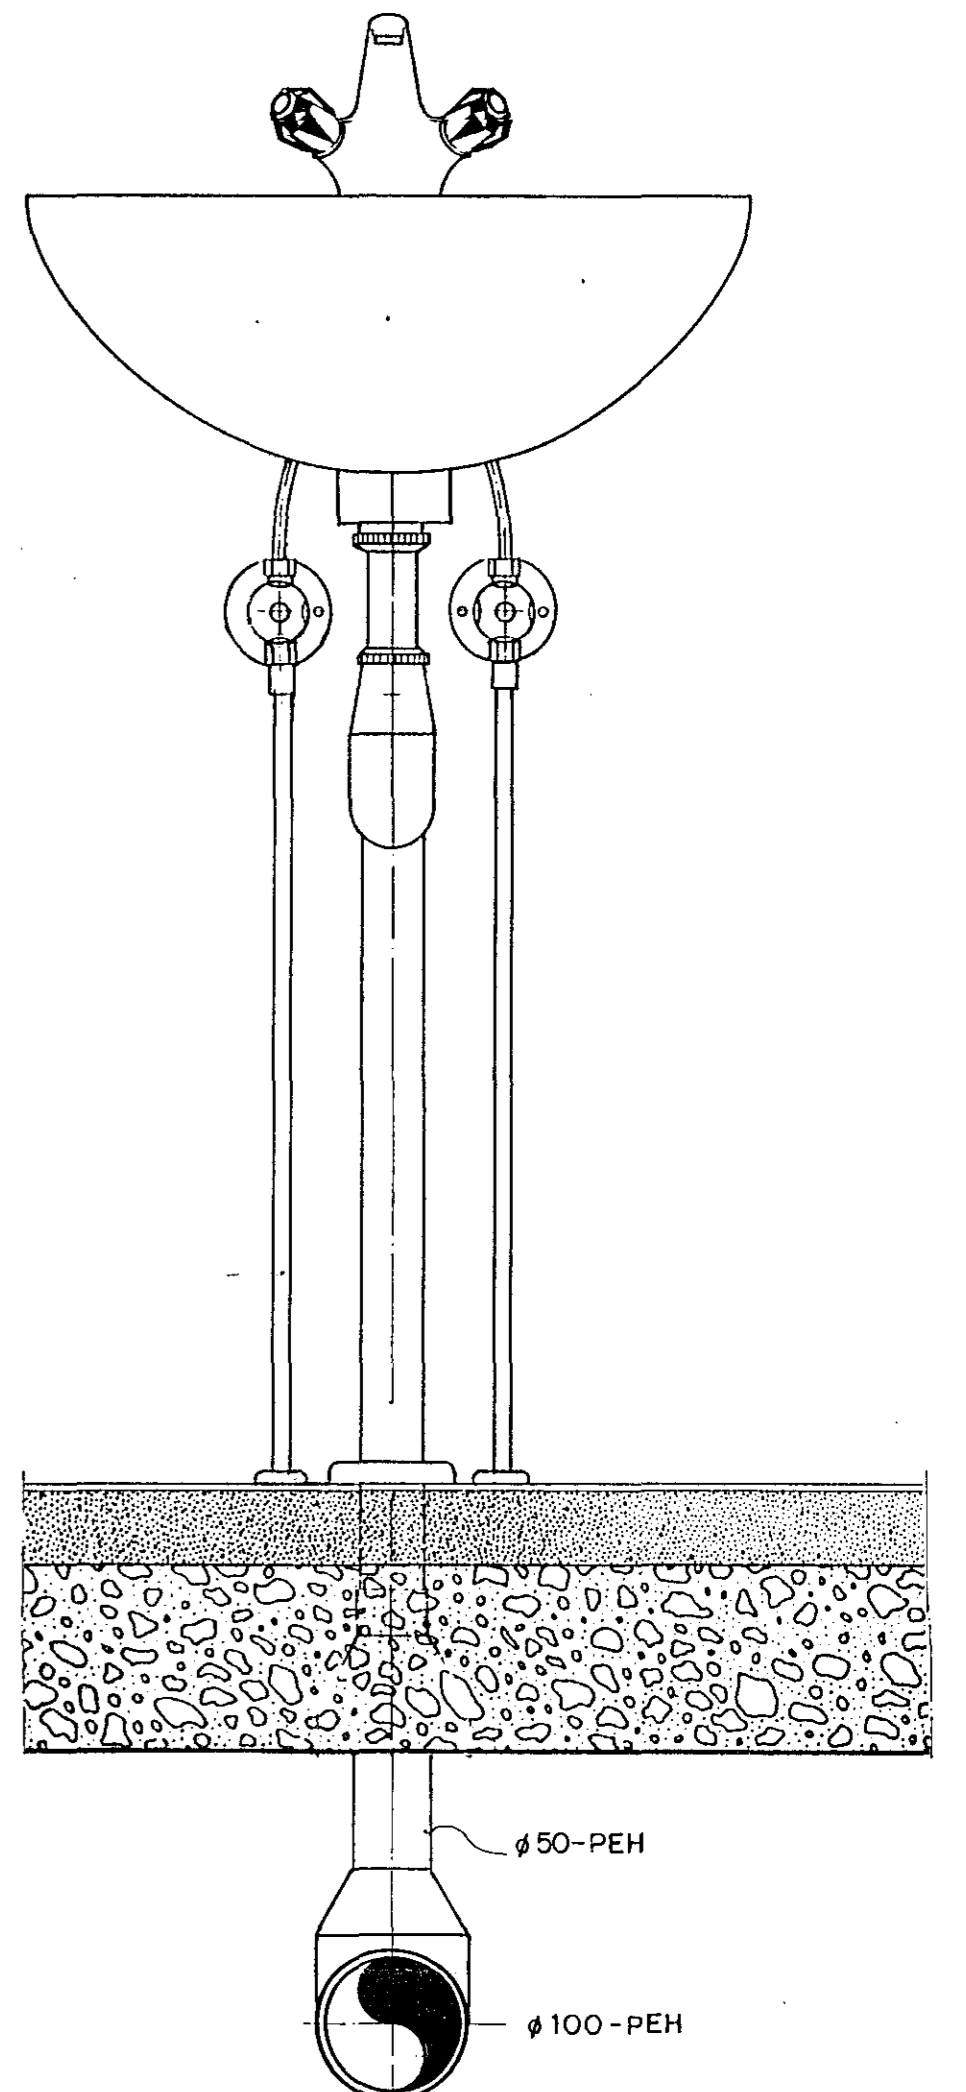


SNÍÐ A - A  
1:5

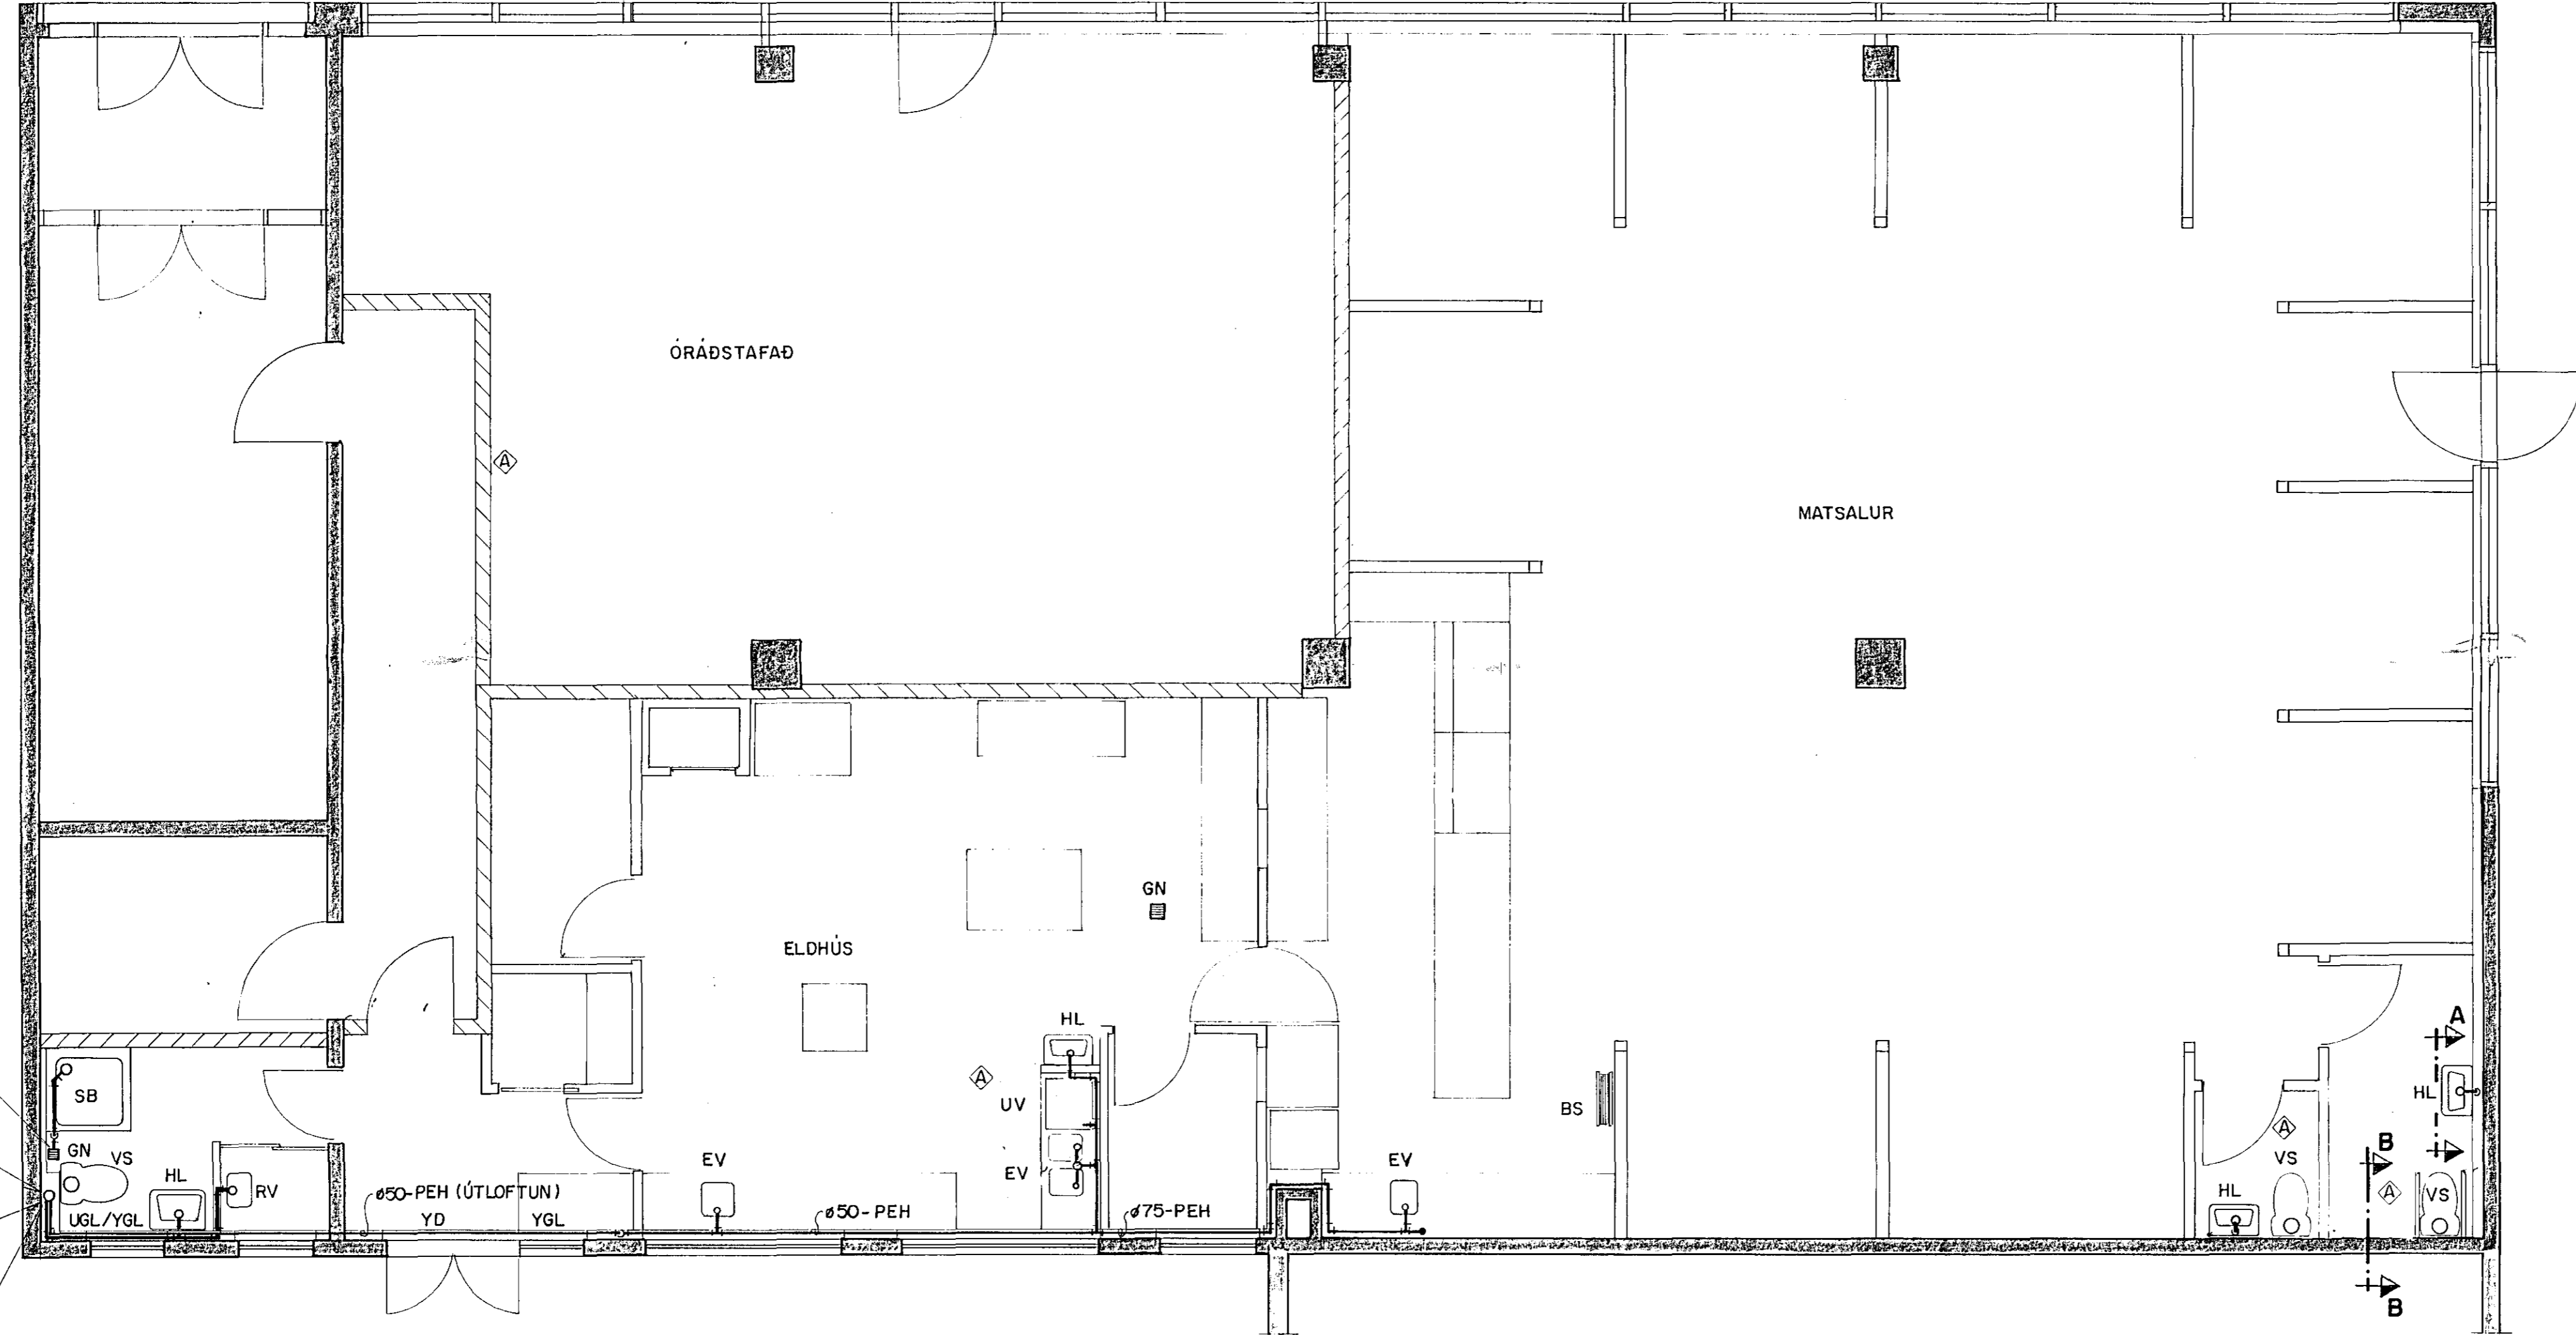

SNÍÐ B - B  
1:10

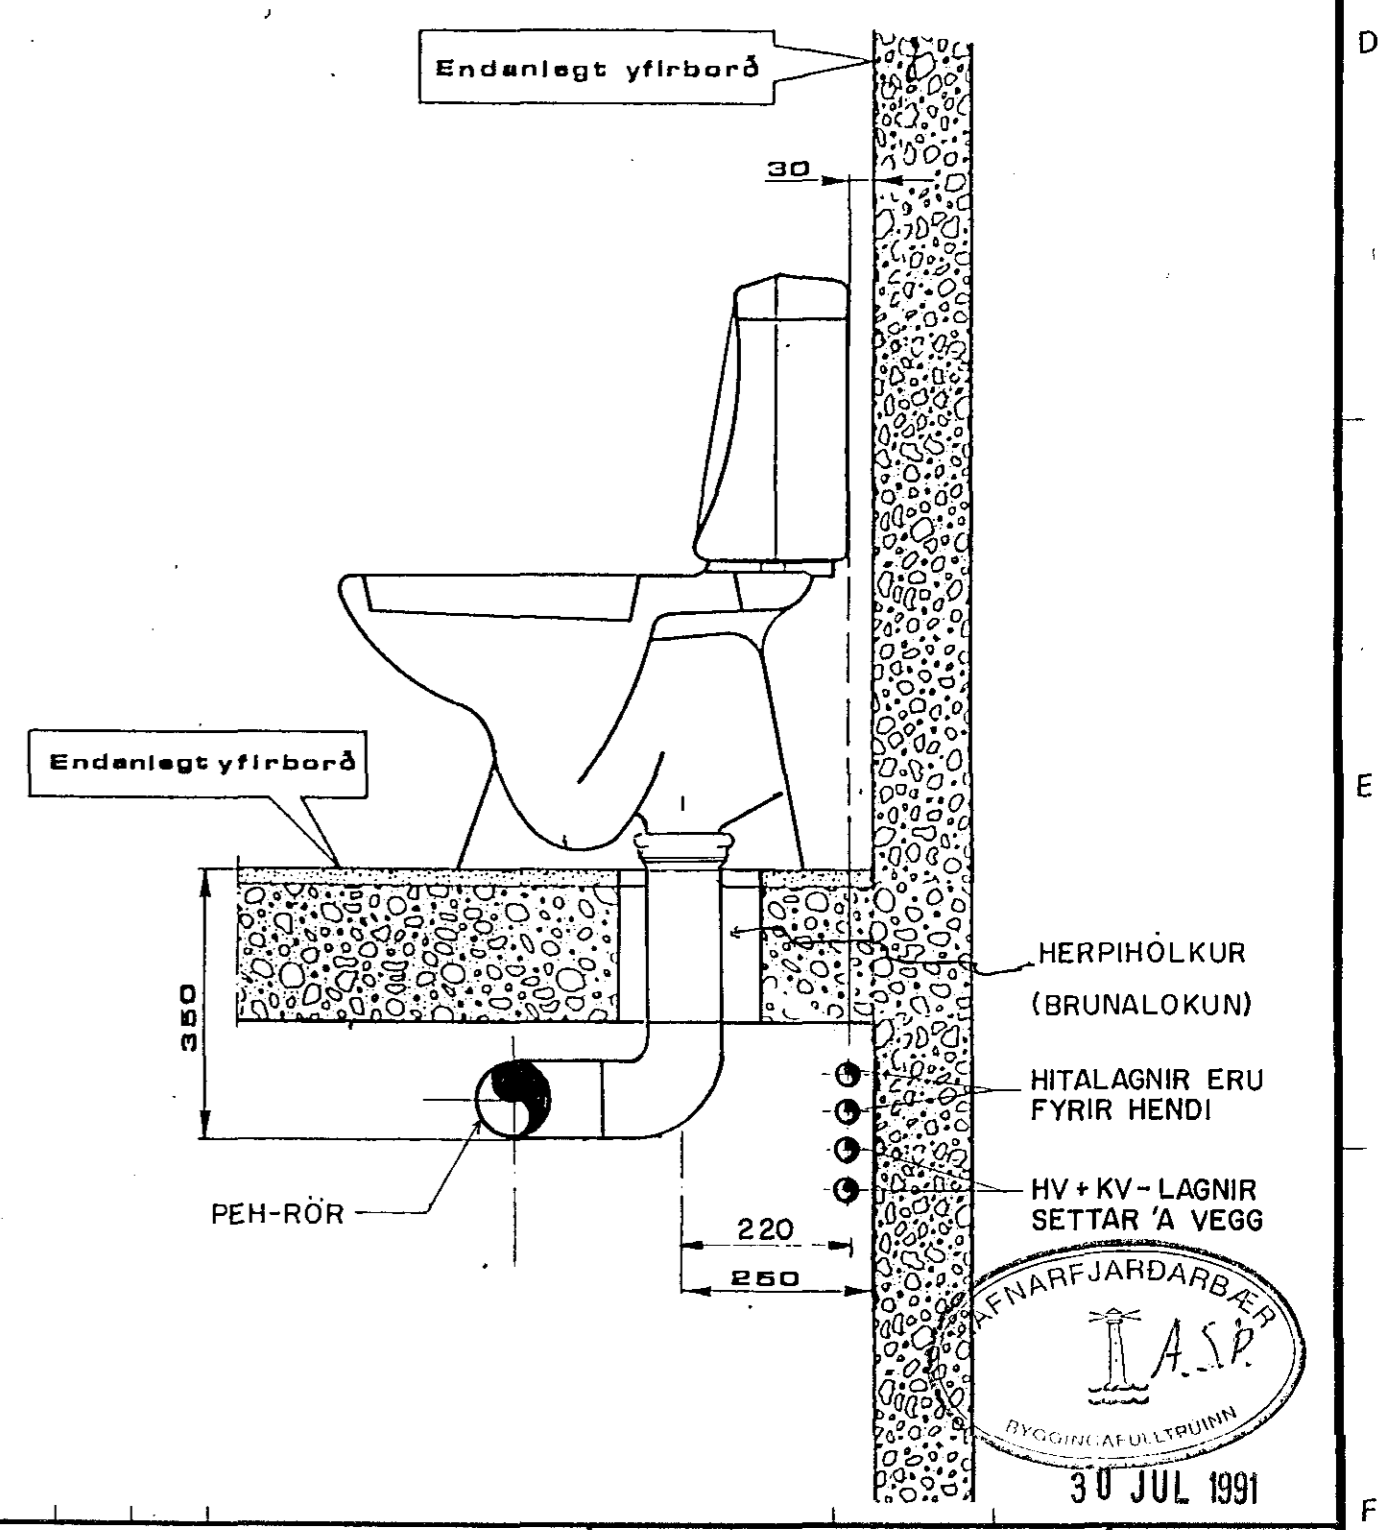

BRJÓTA SKAL RAUF Í GÖLFPLÖTU FYRIR LÖGN UNDIR STURTUBOTN  
STAMMI SEM ER FYRIR HENDI  
ÚTLOFTUN TENGIST STAMMA MEÐ 45°-TENGISTYKKLI  
FRÆRENNSLI FRÁ HL+RV TENGIST STAMMA

13B-27 RÚMMYND I.HÆÐAR		26.7.91		HL Í ELDHÚSI, VS. Á SNYRTINGU FÆRT, VEGGJUM BREYTT		KFL.	Mkv. 1:50		VERKFRÆDISTOFA GUDMUNDAR & KRISTJÁNS hf		MATSTAÐUR REYKJAVÍKURV. 60	
13B-26 RÚMMYND KJALLARA		26.7.91		HL Í ELDHÚSI, VS. Á SNYRTINGU FÆRT, VEGGJUM BREYTT		KFL.	Mkv. 1:50		VERKFRÆDIRÁÐJAFAR FRV		HAFNARFIRÐI	
Teikn. nr. Tilvísun & teikningu		Br. Dags. Eðli breytingar		Br. Yr. Samp.		V.M.M. EG.		Yfirarið Sampykkt Dags.		Teikn. nr. Blað nr.		
								12.7.91		13B-18A		

Þessa teikningu má hvorki fjölfalda né dreifa til þriðja aðila án okkar samþykkingar. Brot á höfundarrétti varðar við lög.