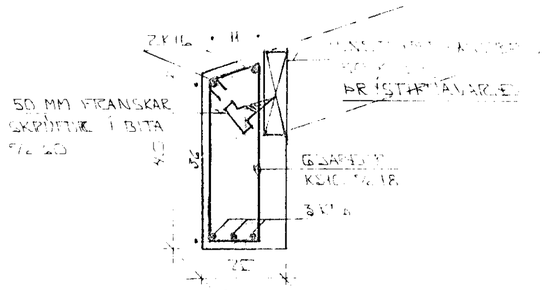

SNIÐ 3 Í BITA ~1:10

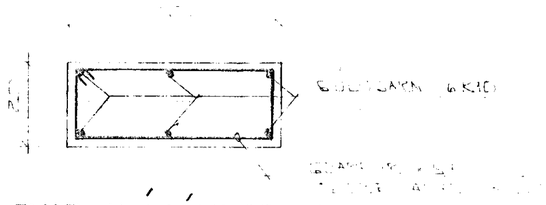

SNIÐ 4 Í SÚLU S2 ~1:10

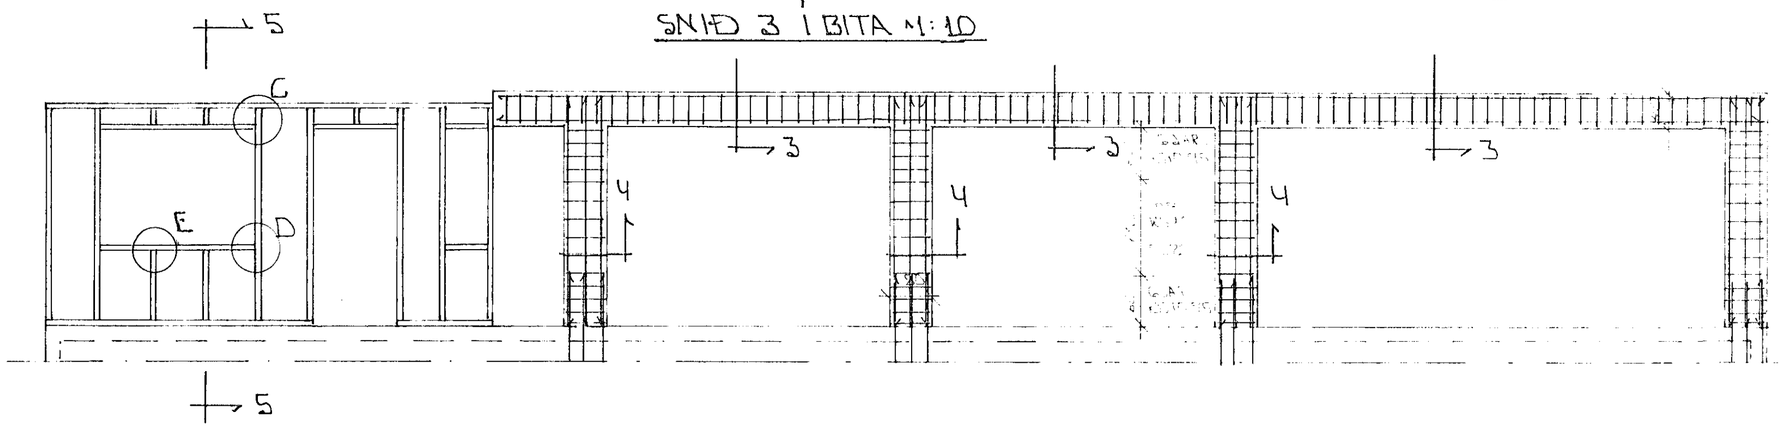

ÁSÝND A - A ~1:50

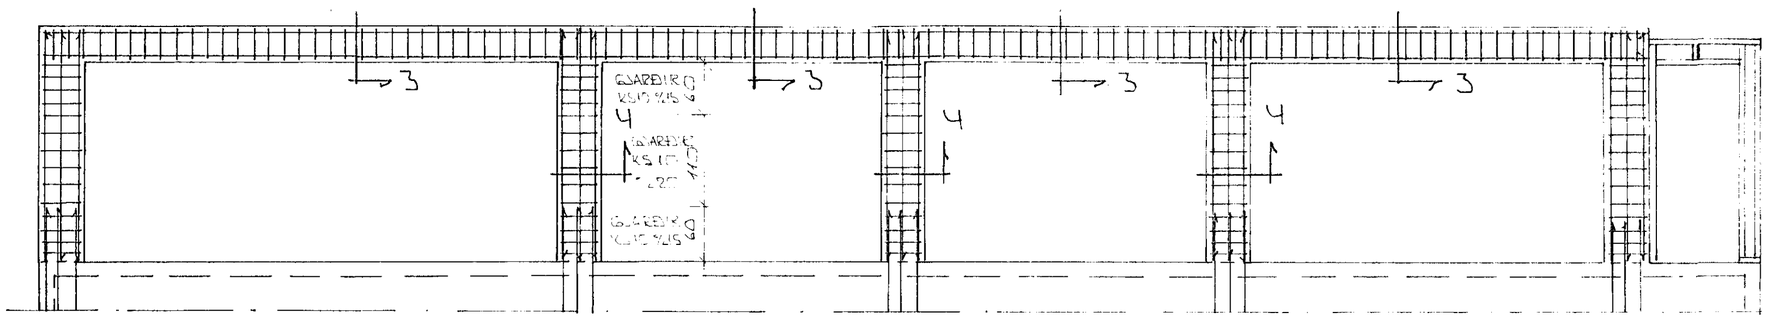

ÁSÝND B - B ~1:50

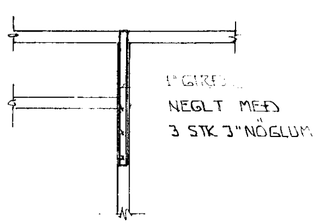

SÉRMYND C ~1:20

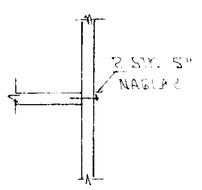

SÉRMYND D ~1:20

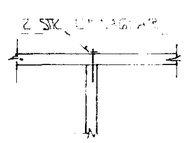

SÉRMYND E ~1:20

02 DEC 1992

BR NR	DAGS	EKLI BREYTINGAR	SÍÐA

MIÐHÚS . STRAUMI STRAUMSVIK

ÁSÝNDIR Á VEGGI SNIÐ SÚLU OG BITA

MÆLIKV. ~1:50 ~1:10

9237

SIGURÐUR ÞORLEIFSSON TÆKNIFRÆÐINGUR FÍTÍ

STRANDGÖTU ... SÍMI ...