




ÁSÝND Á VESTURGAFL 1:50

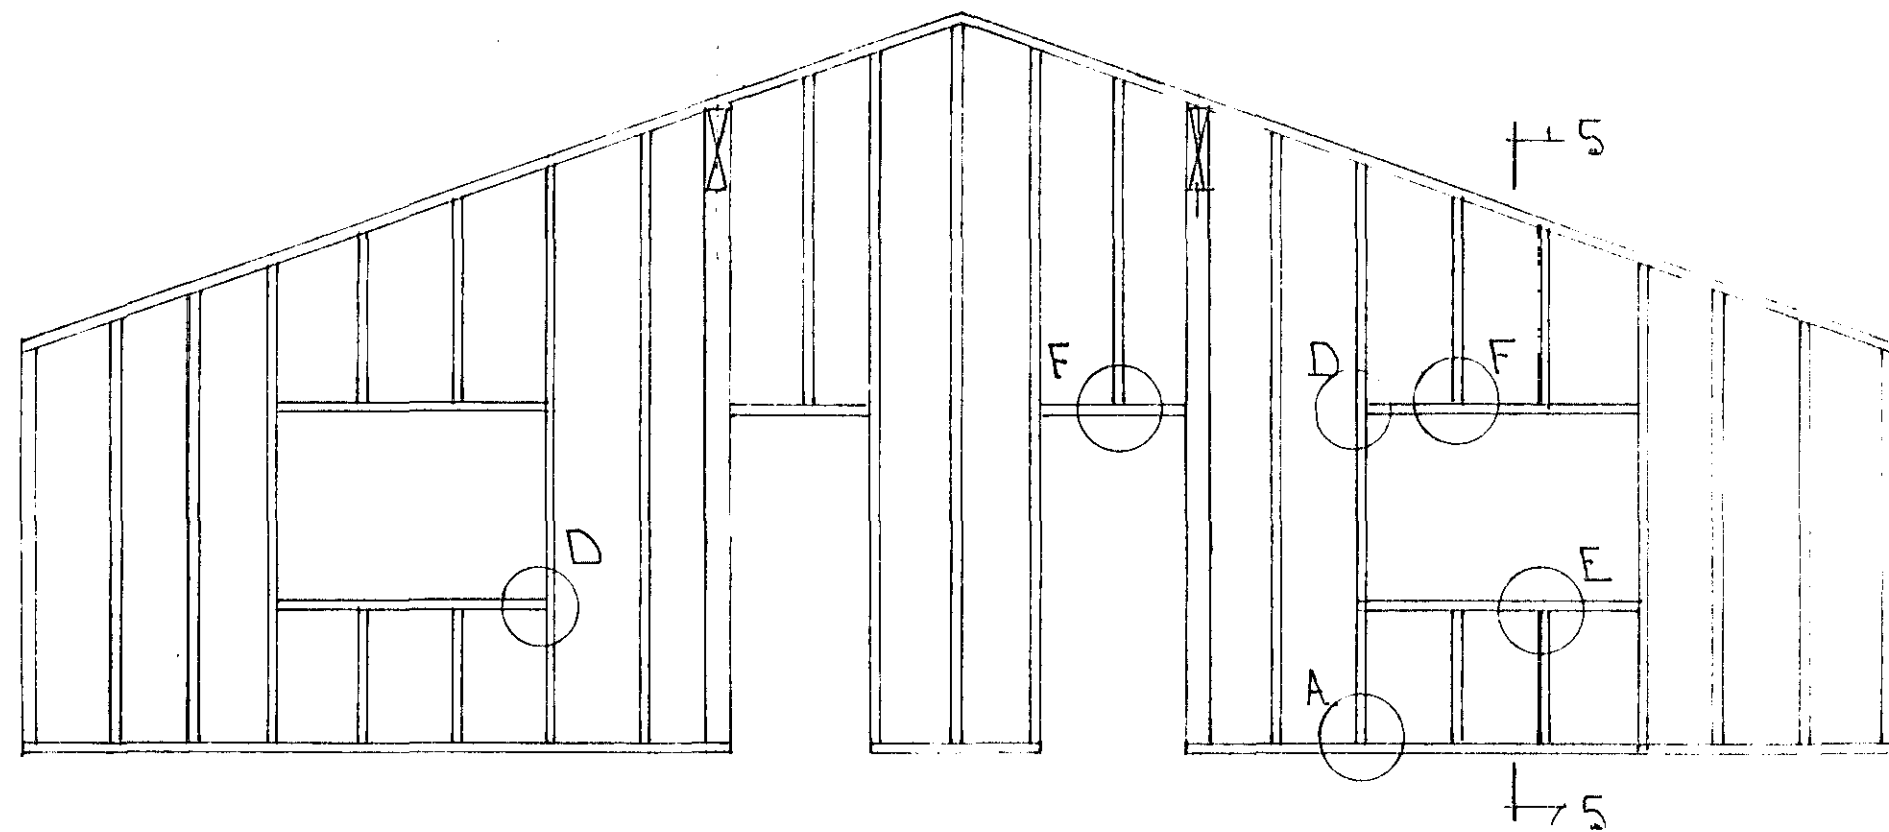

ÁSÝND Á AUSTURGAFL 1:50

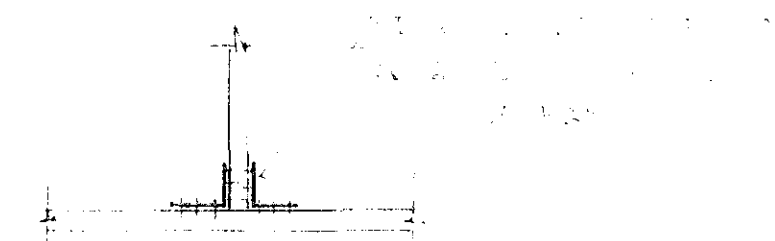

SÉRMYND A 1:20

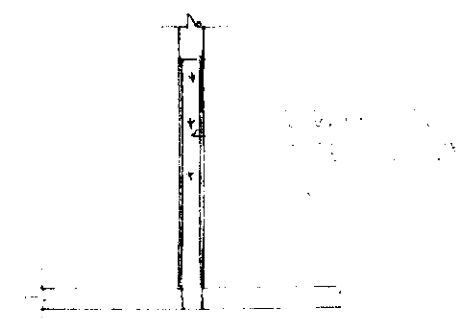

SÉRMYND F 1:20

SKÝRINGAR

ALMENNAR SKÝRINGAR SÍÐA BL. NR. 1. DE
 GERMYNDIR MEÐAN Á SÍÐA BL. NR. 2. A B NR. 100
 SNIÐ 5 5 SÍÐA BL. NR. 1. 011

02 DEC 1992

[Handwritten signature]

BYRIR	DAGS	ST. NÚM.	ST. NÚM.
MIEHÚS	STRALIMI	STRAUMSVÍK	
ÁSÝNDIR Á TRÉVEGGI			
MÆLI, A. L. S.			
SIGURÐUR ÞORLEIFSSON			
STRANDVEGUR 11			

923