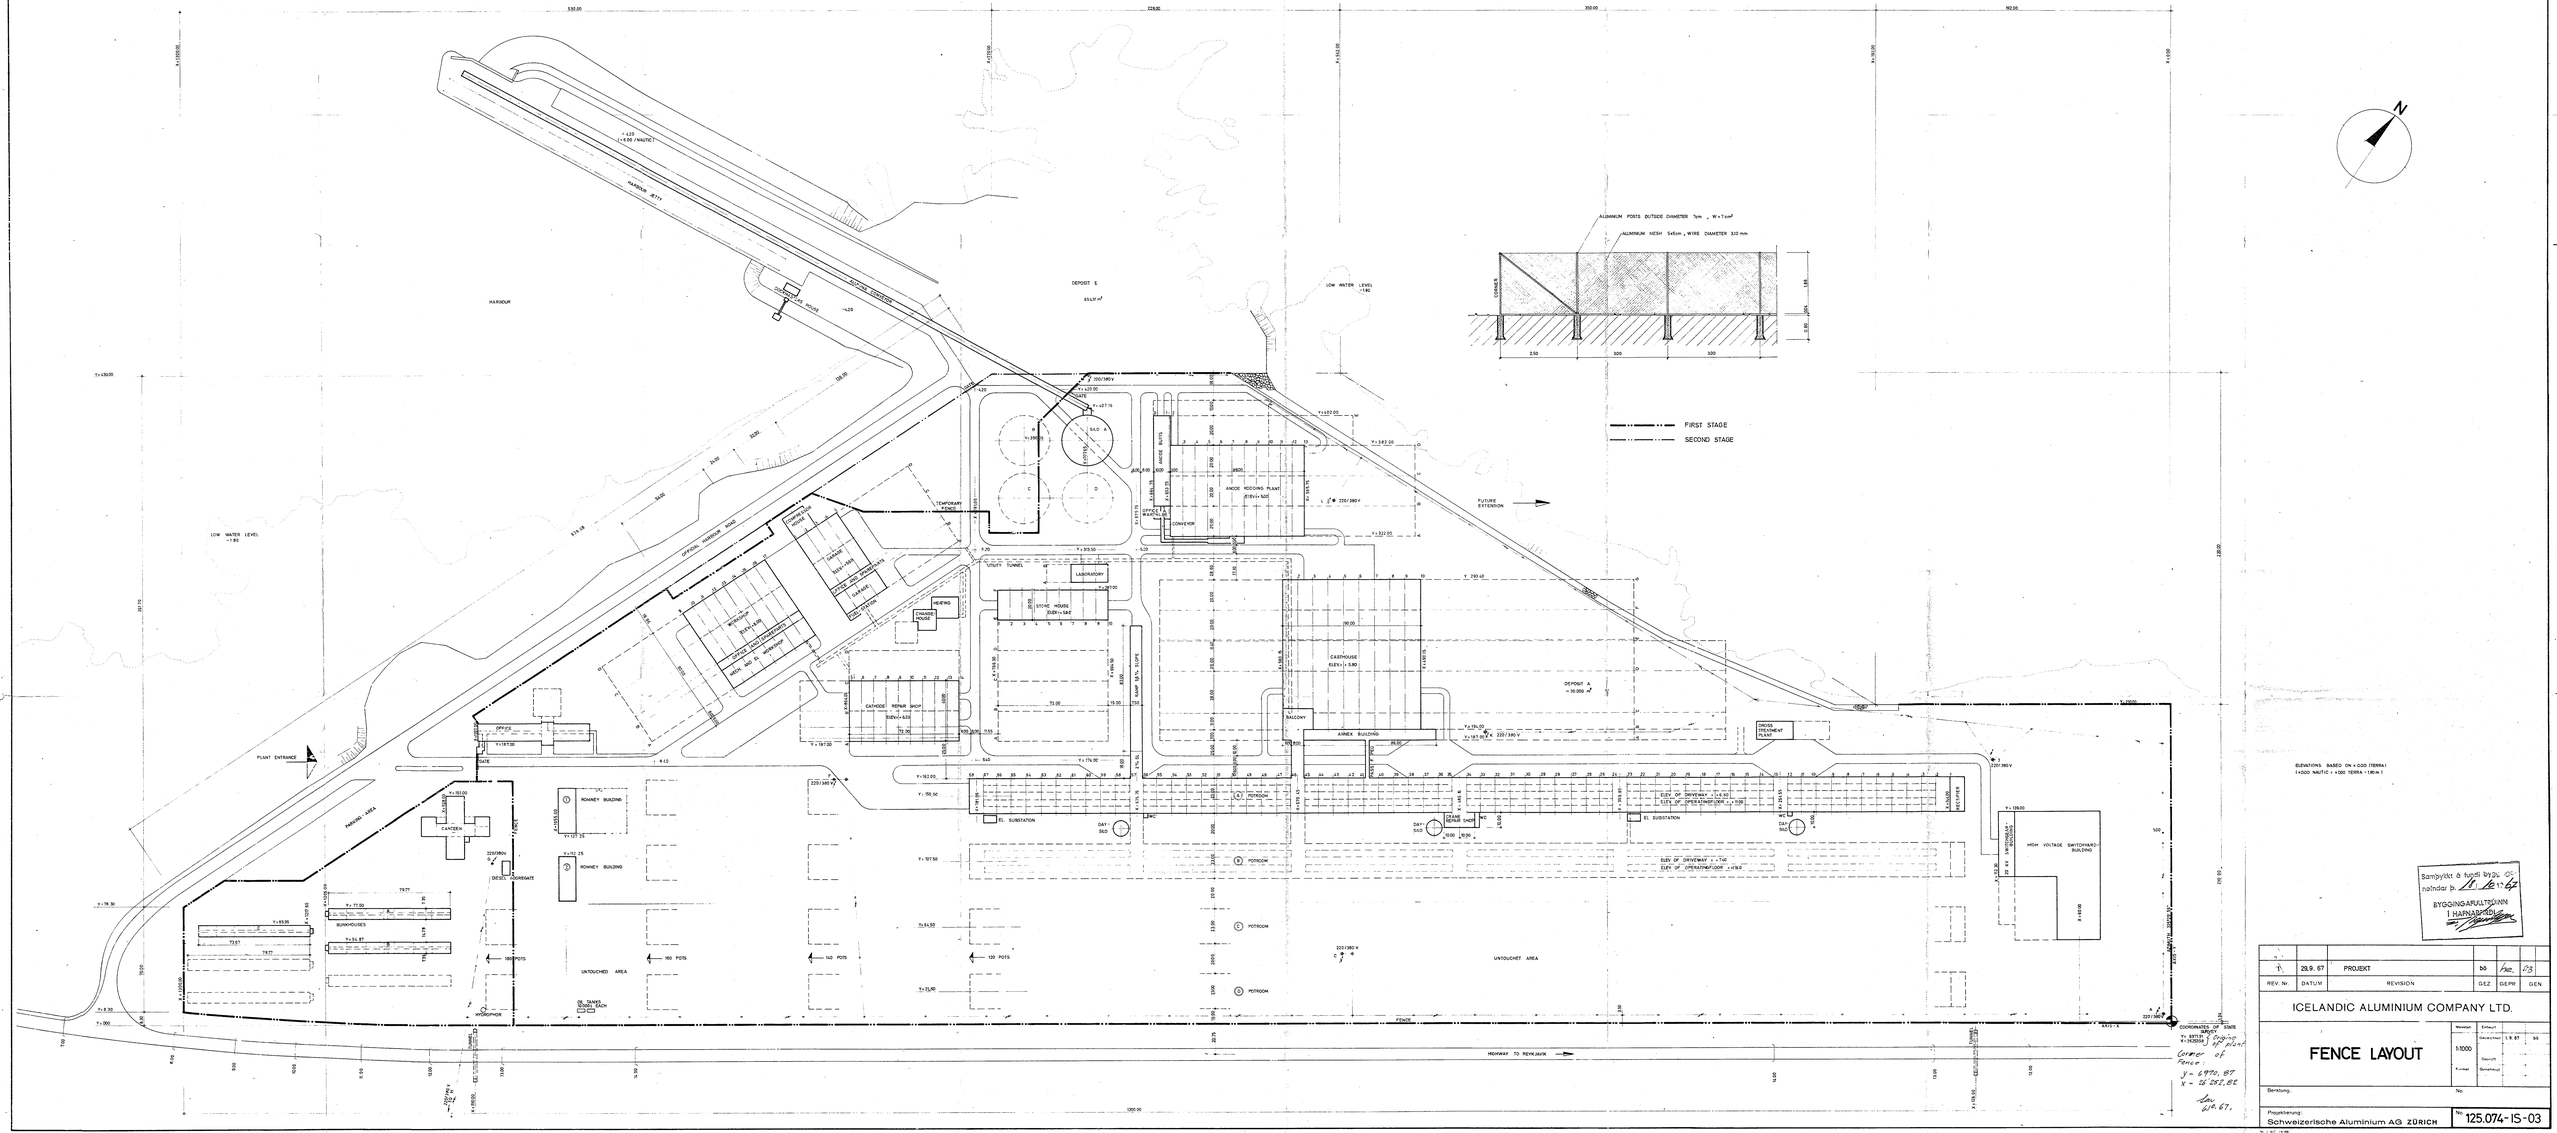

REV. Nr.	DATUM	REVISION	GEZ.	GEPR.	GEN.
1	29.9.67	PROJEKT	bs	fac.	RB

ICELANDIC ALUMINIUM COMPANY LTD.

FENCE LAYOUT

Maßstab	1:1000	Erstellt	
		Gezeichnet	1.9.67 bs
		Geprüft	
Format		Genehmigt	

Berichtung: No.

Projektierung: Schweizerische Aluminium AG ZÜRICH

No. 125.074-IS-03