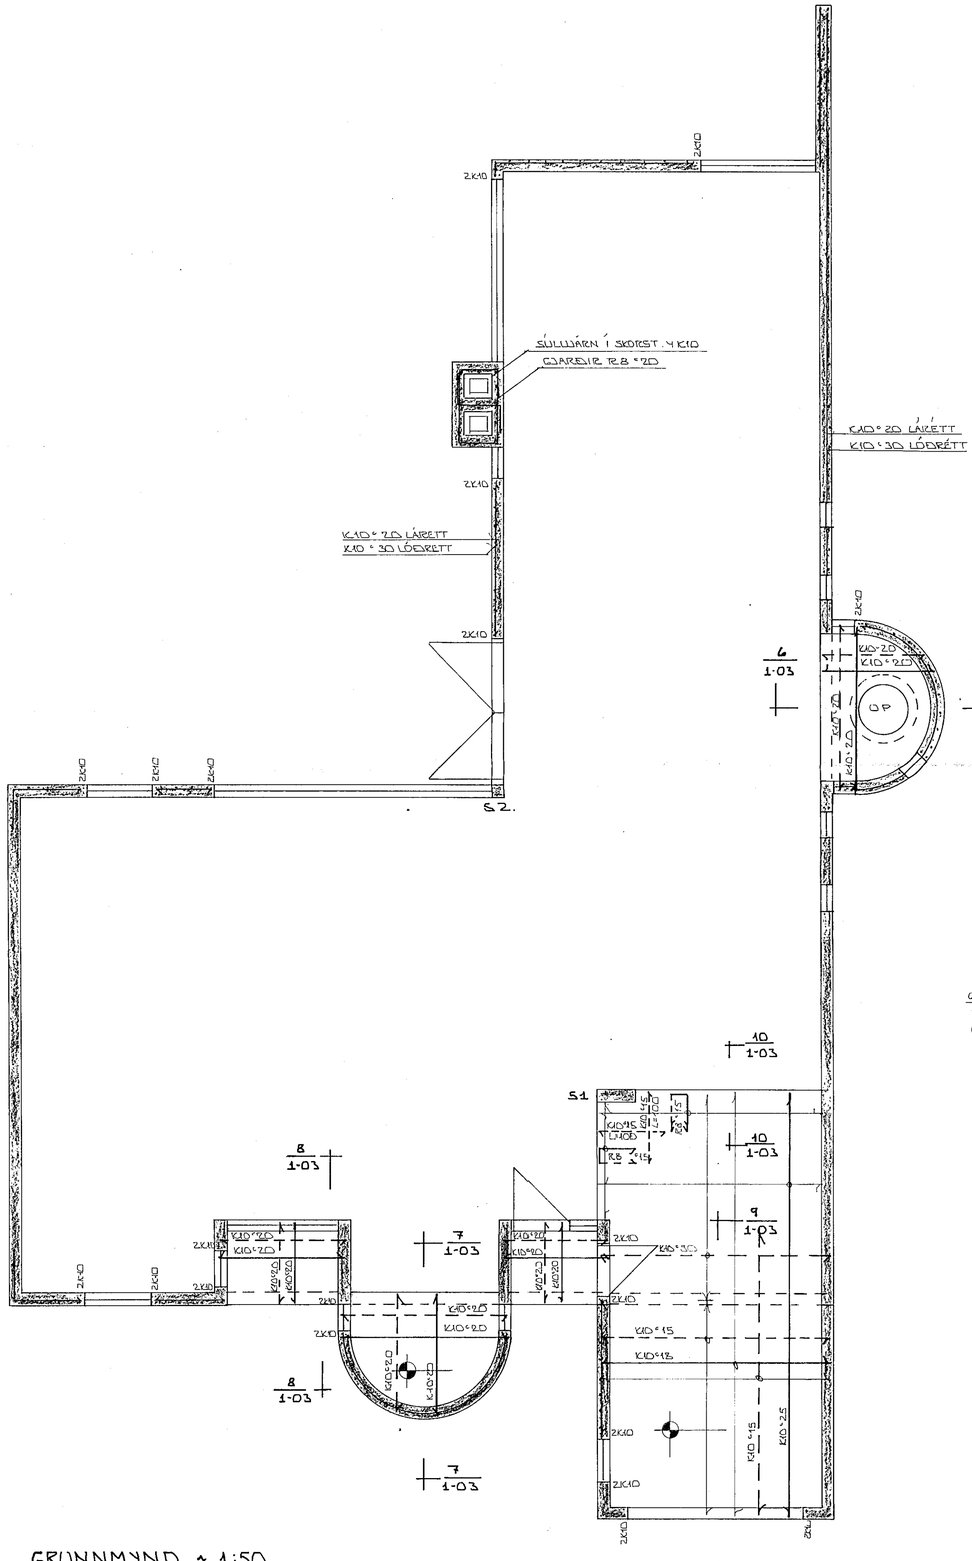

GRUNNMYND ~ 1:50

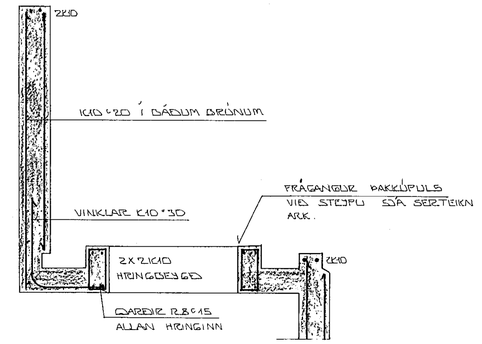

6/1-03 ~ 1:20

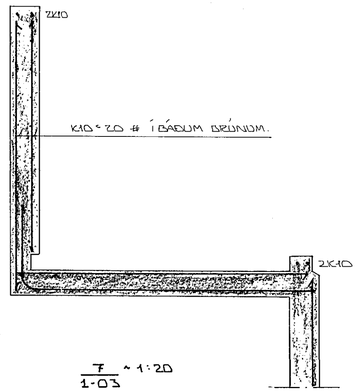

7/1-03 ~ 1:20

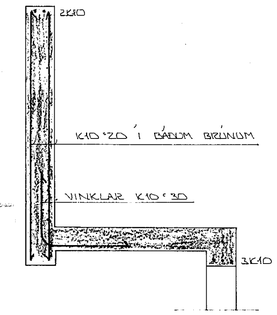

8/1-03 ~ 1:20

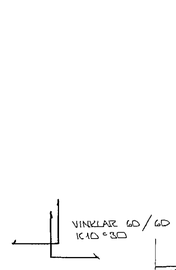

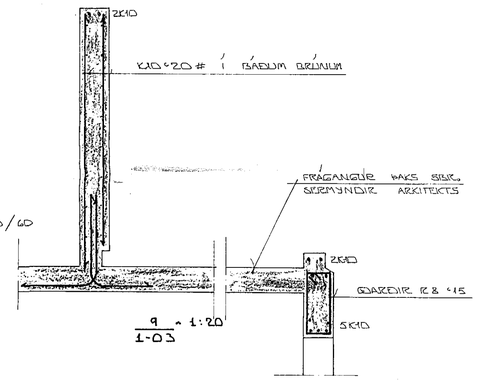

9/1-03 ~ 1:20

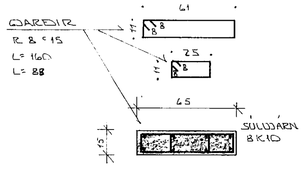

SÚLA S1 ~ 1:20

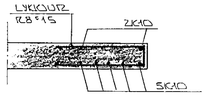

10/1-03 ~ 1:20

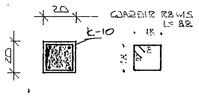

SÚLA S2 ~ 1:20

30. SEPT. 1986 HAFNARFJARÐARBÆR BYGGINGARFULLTRÚINN

BR.NR.	DAGS.	EÐLI BREYTINGAR	SIGN.

VALLARBARÐ 11 HAFNARFIRÐI

JÁRNBENDING:

PLÖTU YFIR BÍLGEYMSLU OG HLUTA BAÐH.

MÆLIKV. ~ 1:50 ~ 1:20

DAGS.	JAN' 85
HANNAÐ	
TEIKNAÐ	
VERK NR.	8414
BLAÐ NR.	1-03

SIGURÐUR ÞORLEIFSSON TÆKNIFRÆÐINGUR F.T.F.I.
STRANDGÖTU 11 HAFNARFIRÐI SÍMI 54751