



Vallarbarð 12. Hafnarfirði.

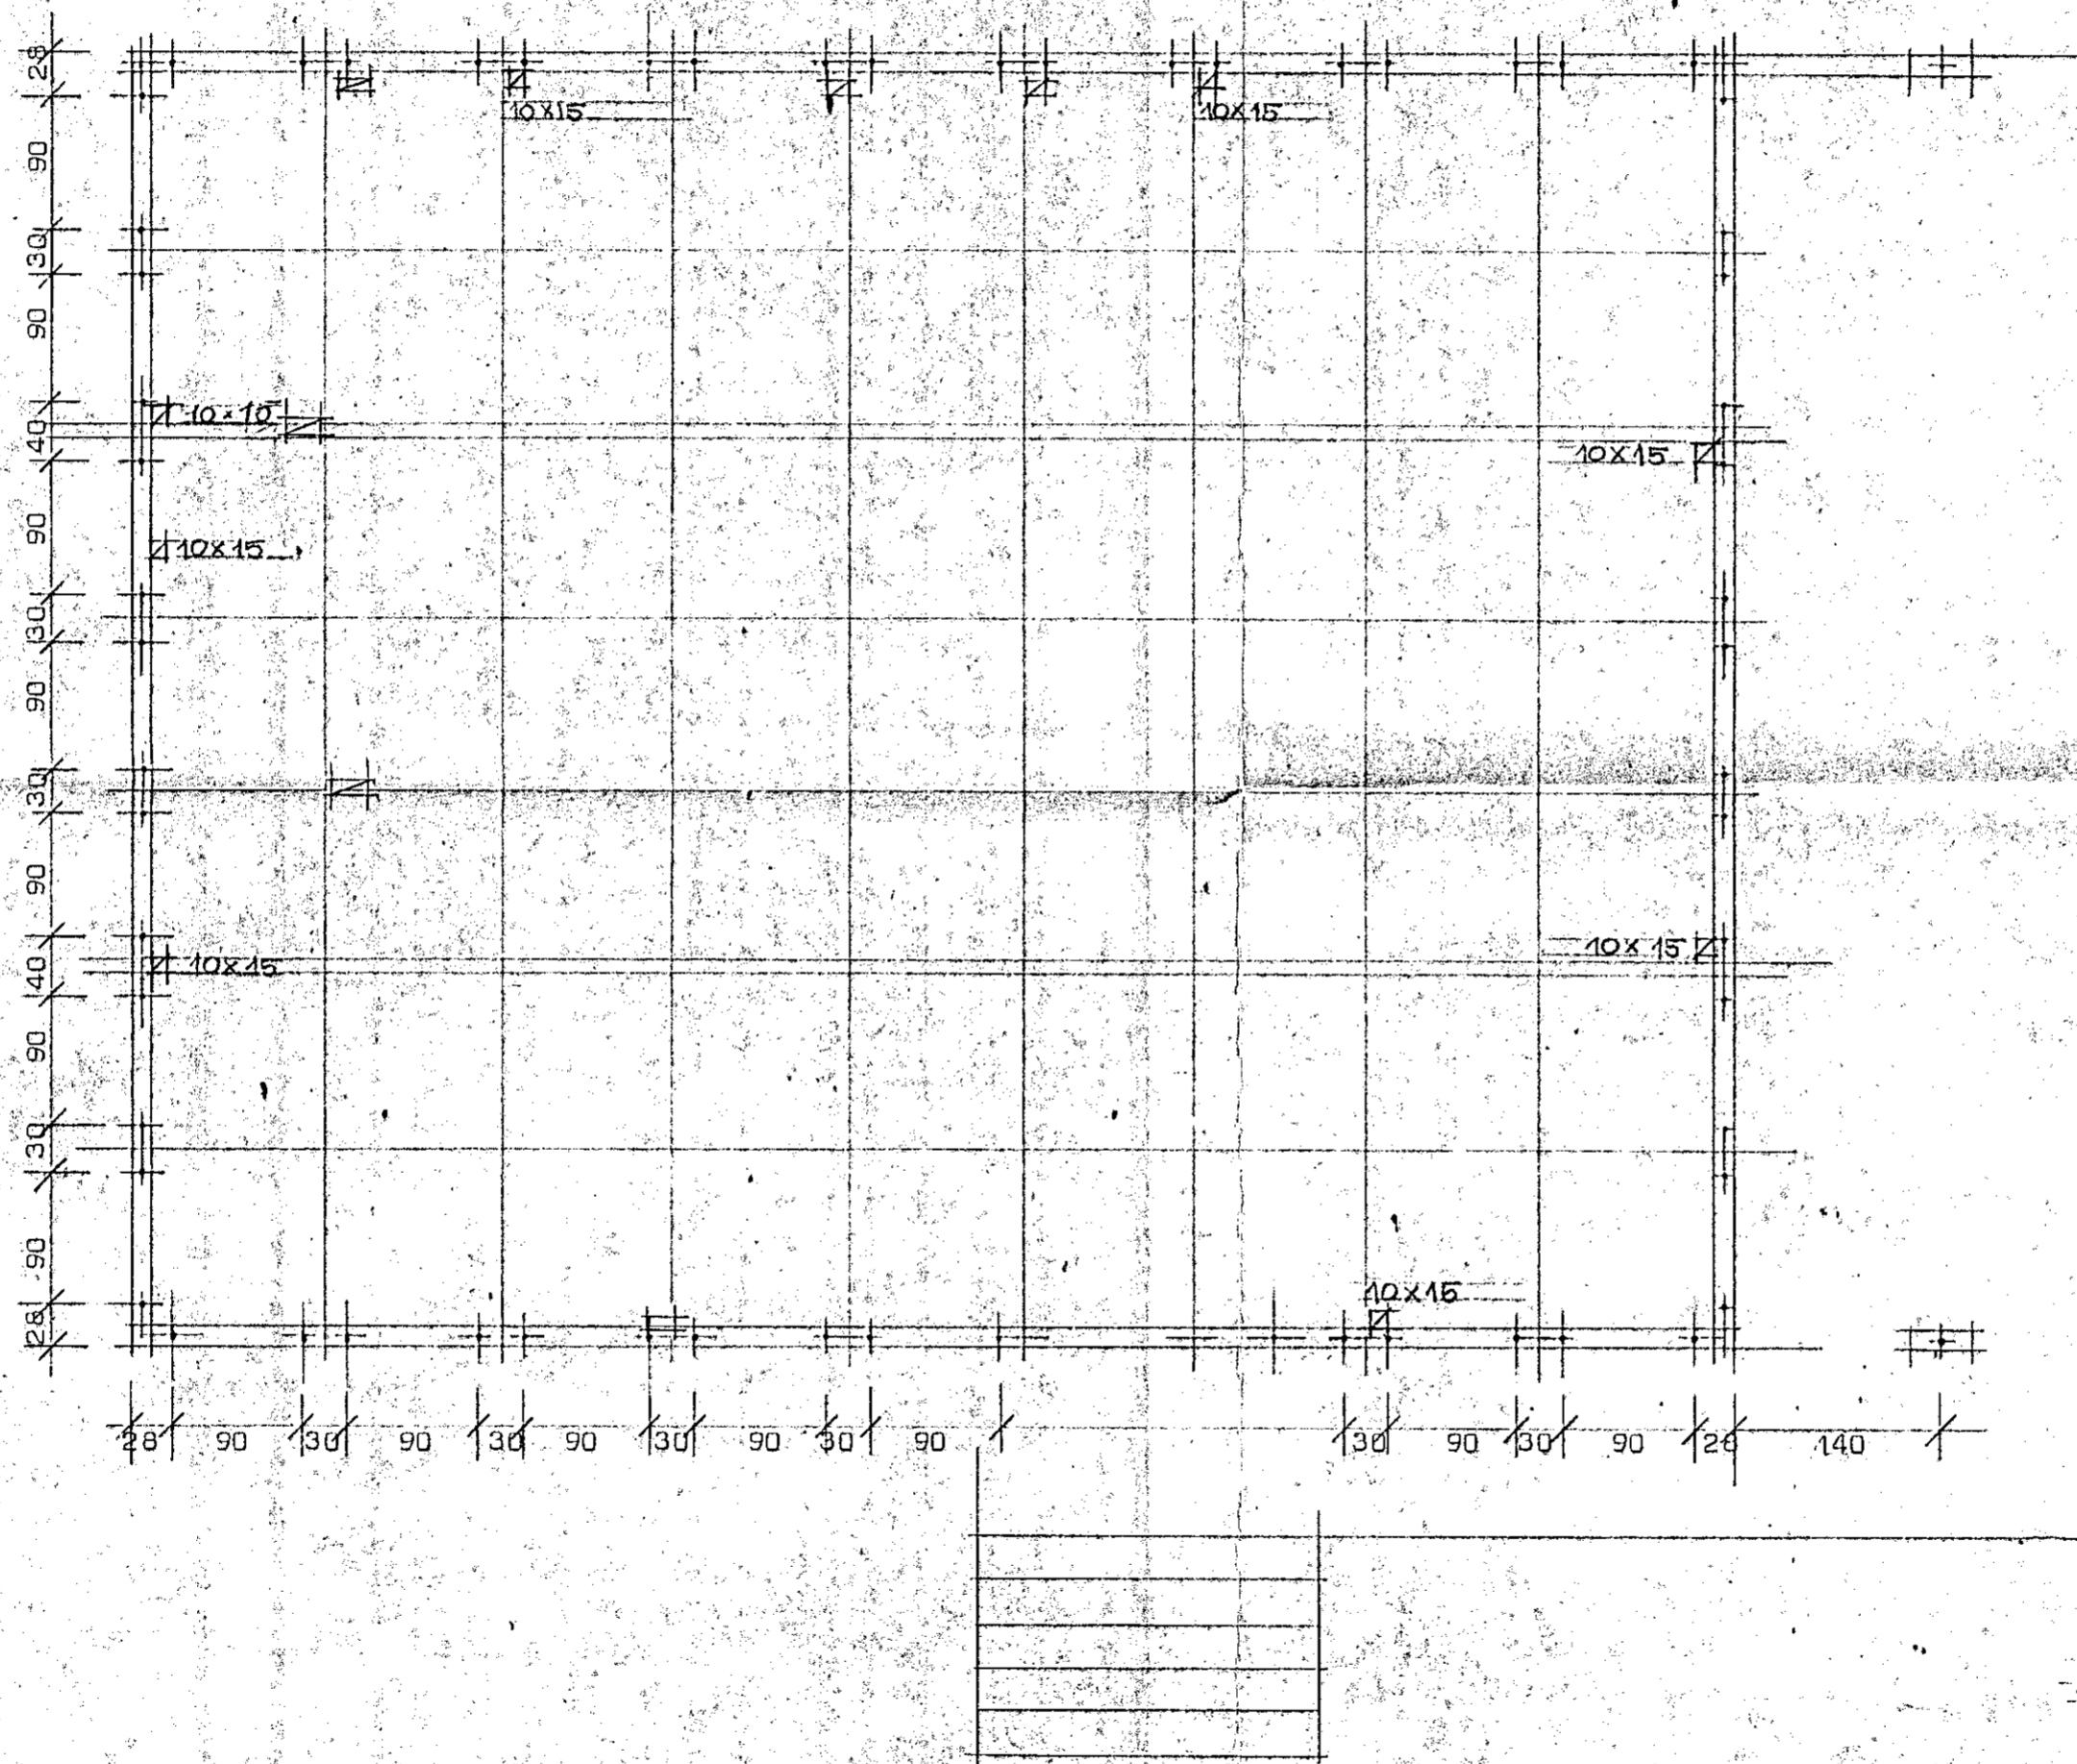

Handwritten signature and stamp: *Staðalhus*
 HAFNARFJARNBÆÐI
 BYGGINGAÁRBEIÐ
 01. Septr. 1982

10x15 OP FYRIR HITALEIÐSLUR

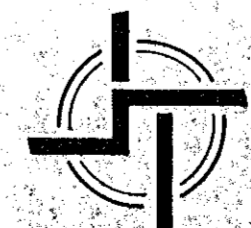

STAÐALHÚS
 TEIKNISTOFA SÍÐUMÚLA 31 SÍMI 83141

VERKEFNI	DAGS.	1982.	VERK NR	
Staðsetning festingarbolta.	MKV.	1:50.	ST160	
Vallarbarð 12. Hafnarfirði.	BR. 10. og 12. Sk.	BLAD NR		2:03
SIGURDUR GUDMUNDSSON	SIGURDUR P. KRISTJANSSON	FTFI		