



Vallarbarð 12 Hafnarfirði

HAFFVAÐL. 2013-DAER
 BYGGINGARL. 3 JUNN
 t.h. Guðm. Kristjánsson
 21. ág. 1982

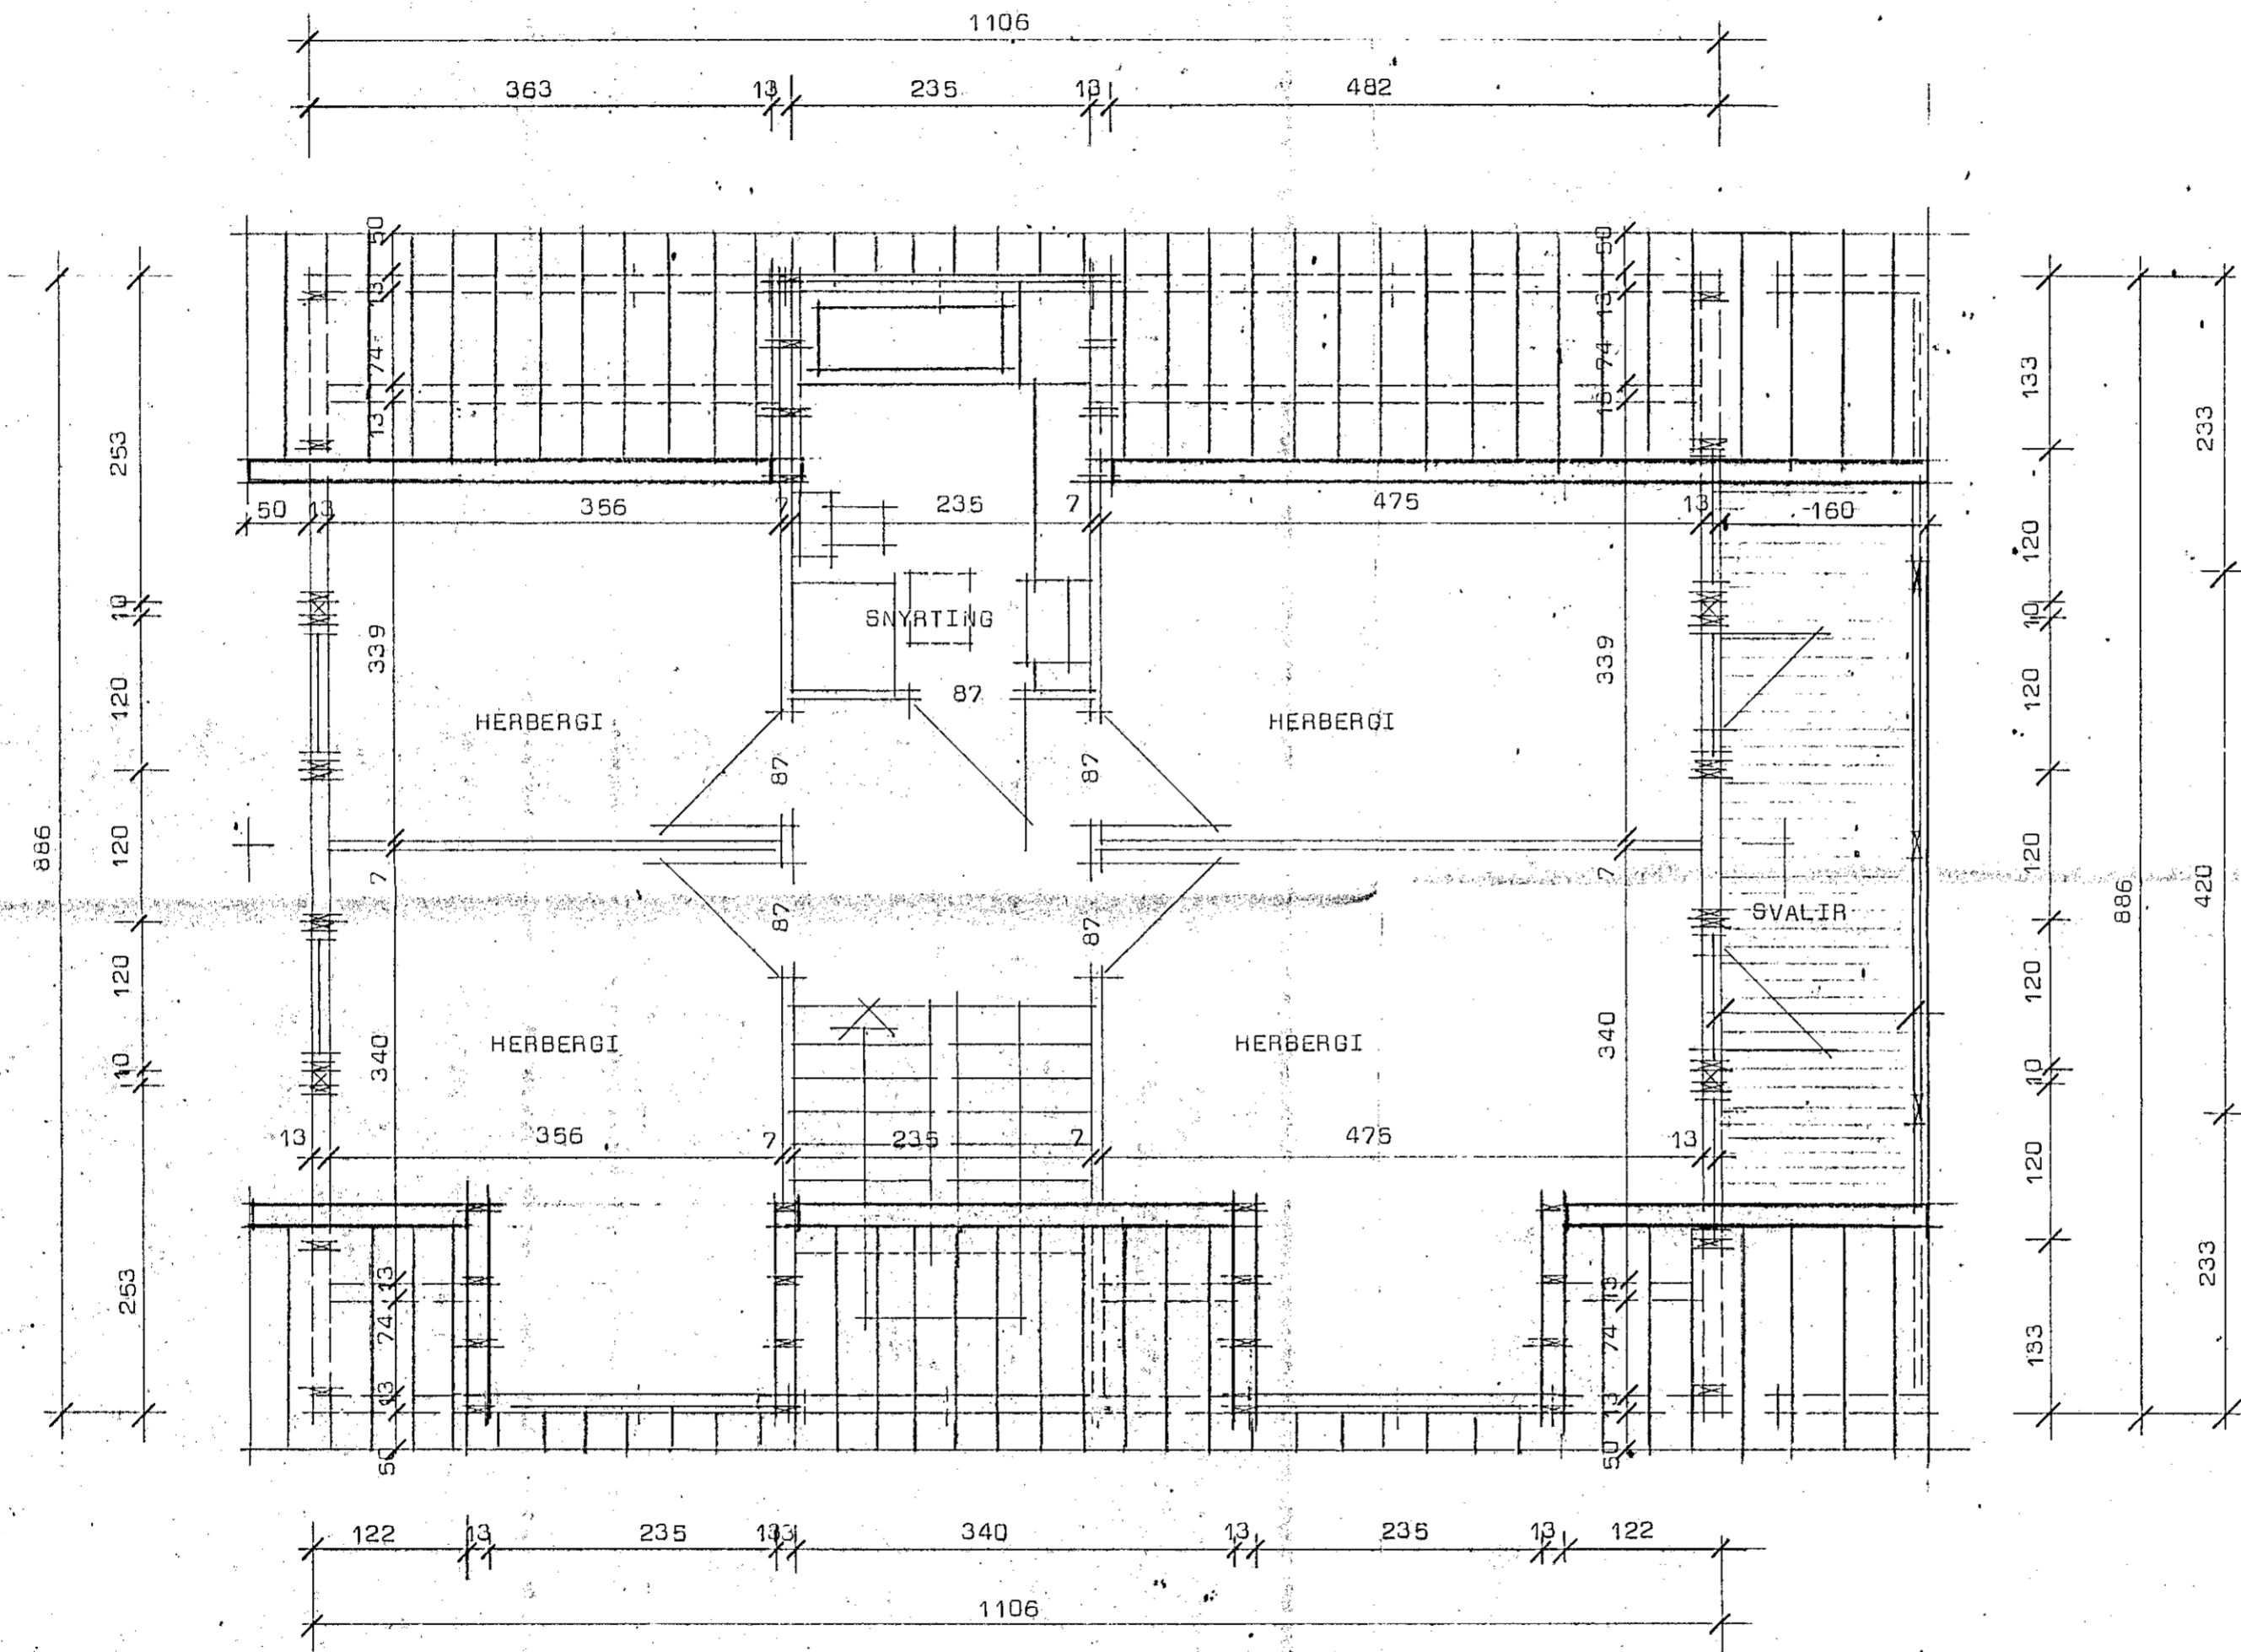


Grunnmynd rishaðar.

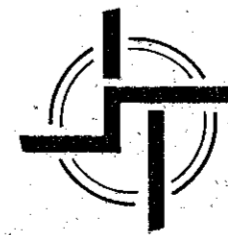

STAÐALHÚS

TEIKNISTÓFA SÍÐUMÚLA 31 SÍMI 83141

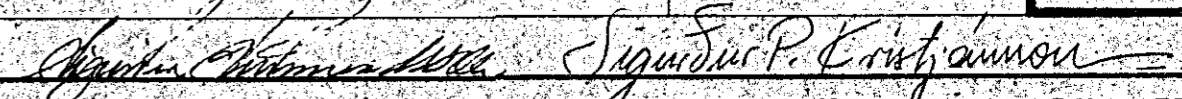VERKEFNI	DAGS.	VERK NR
Grunnmynd rishaðar	MKV. 1:50	S 160
Vallarbarð 12 Hafnarfirði	BR.	
	BLAD NR	
 SIGURÐUR GUÐMUNDSSON SIGURÐUR P. KRISTJÁNSSON EFTI		