



Vallarbaró 12. Hafnarfirói.

HA
 Ch. S. S. S. S. S.
 21.08.1982

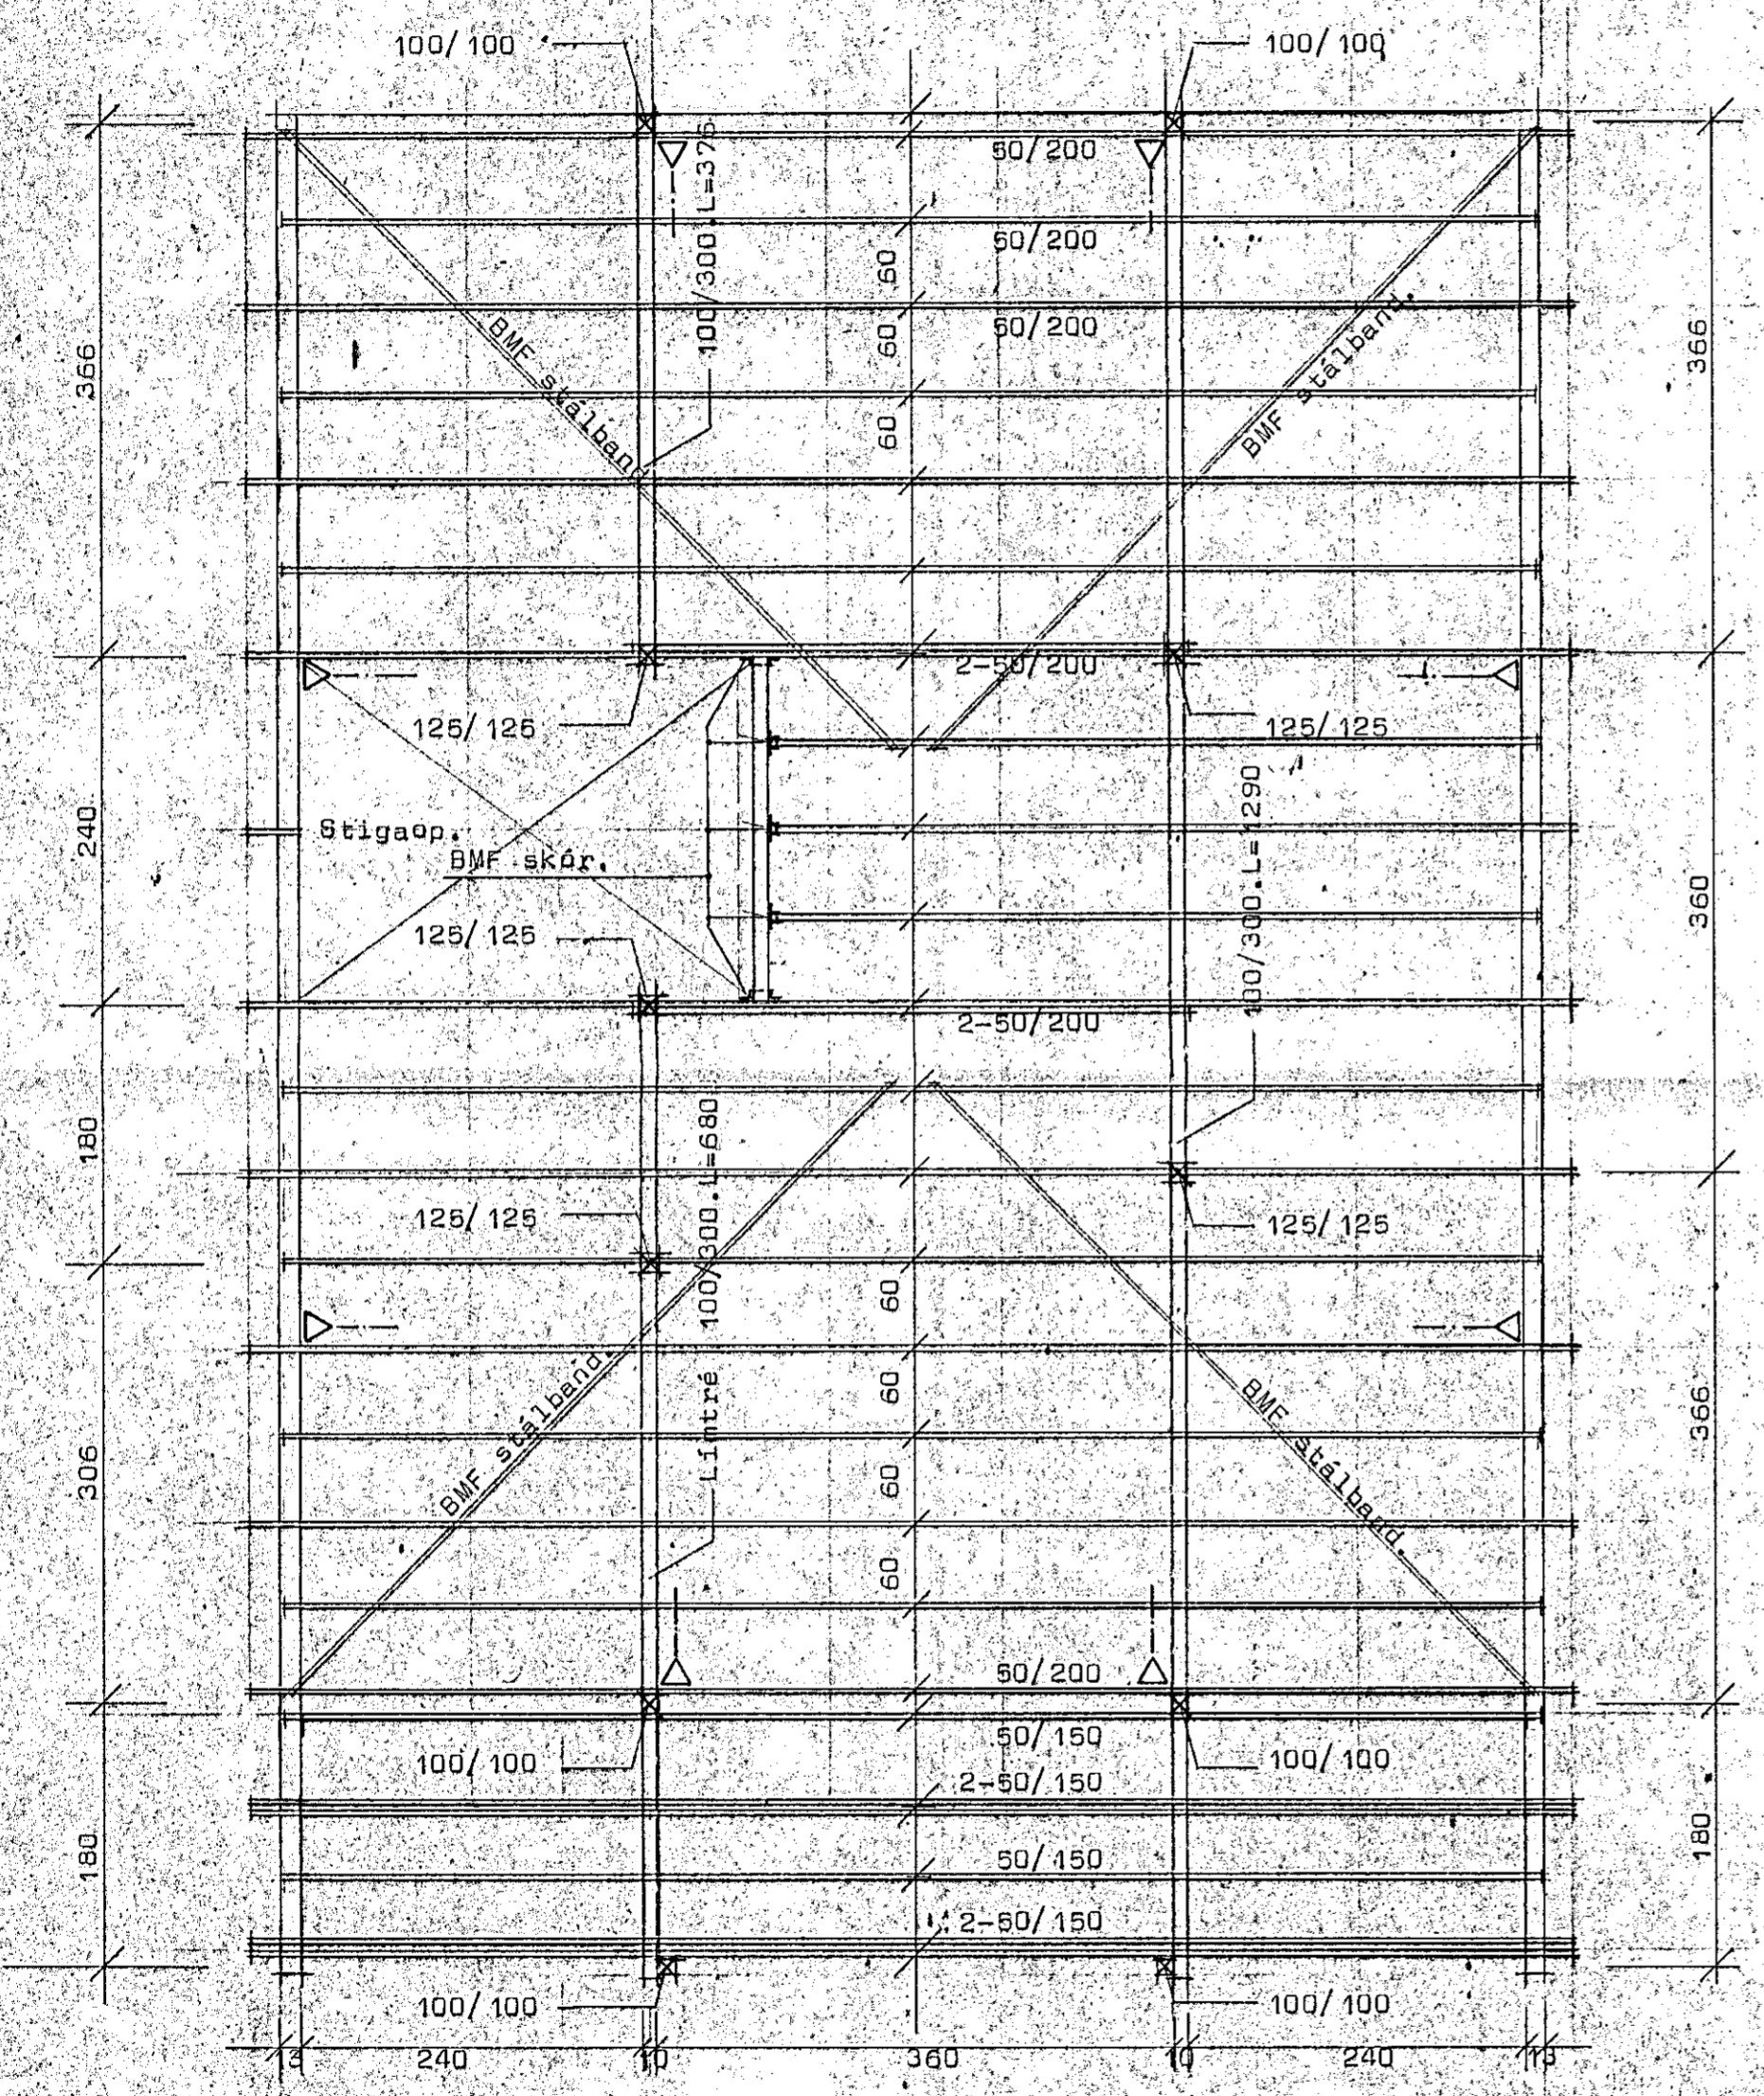


Loft yfir jarðhæð.
 Grunnmynd mk 1:50.

A stað mkr með komi stífa frá efri br á vegg og undir 45° í festu í gólfplötu eða fyllingu. Stífur fjarlægast þegar veggir eru kláddir.

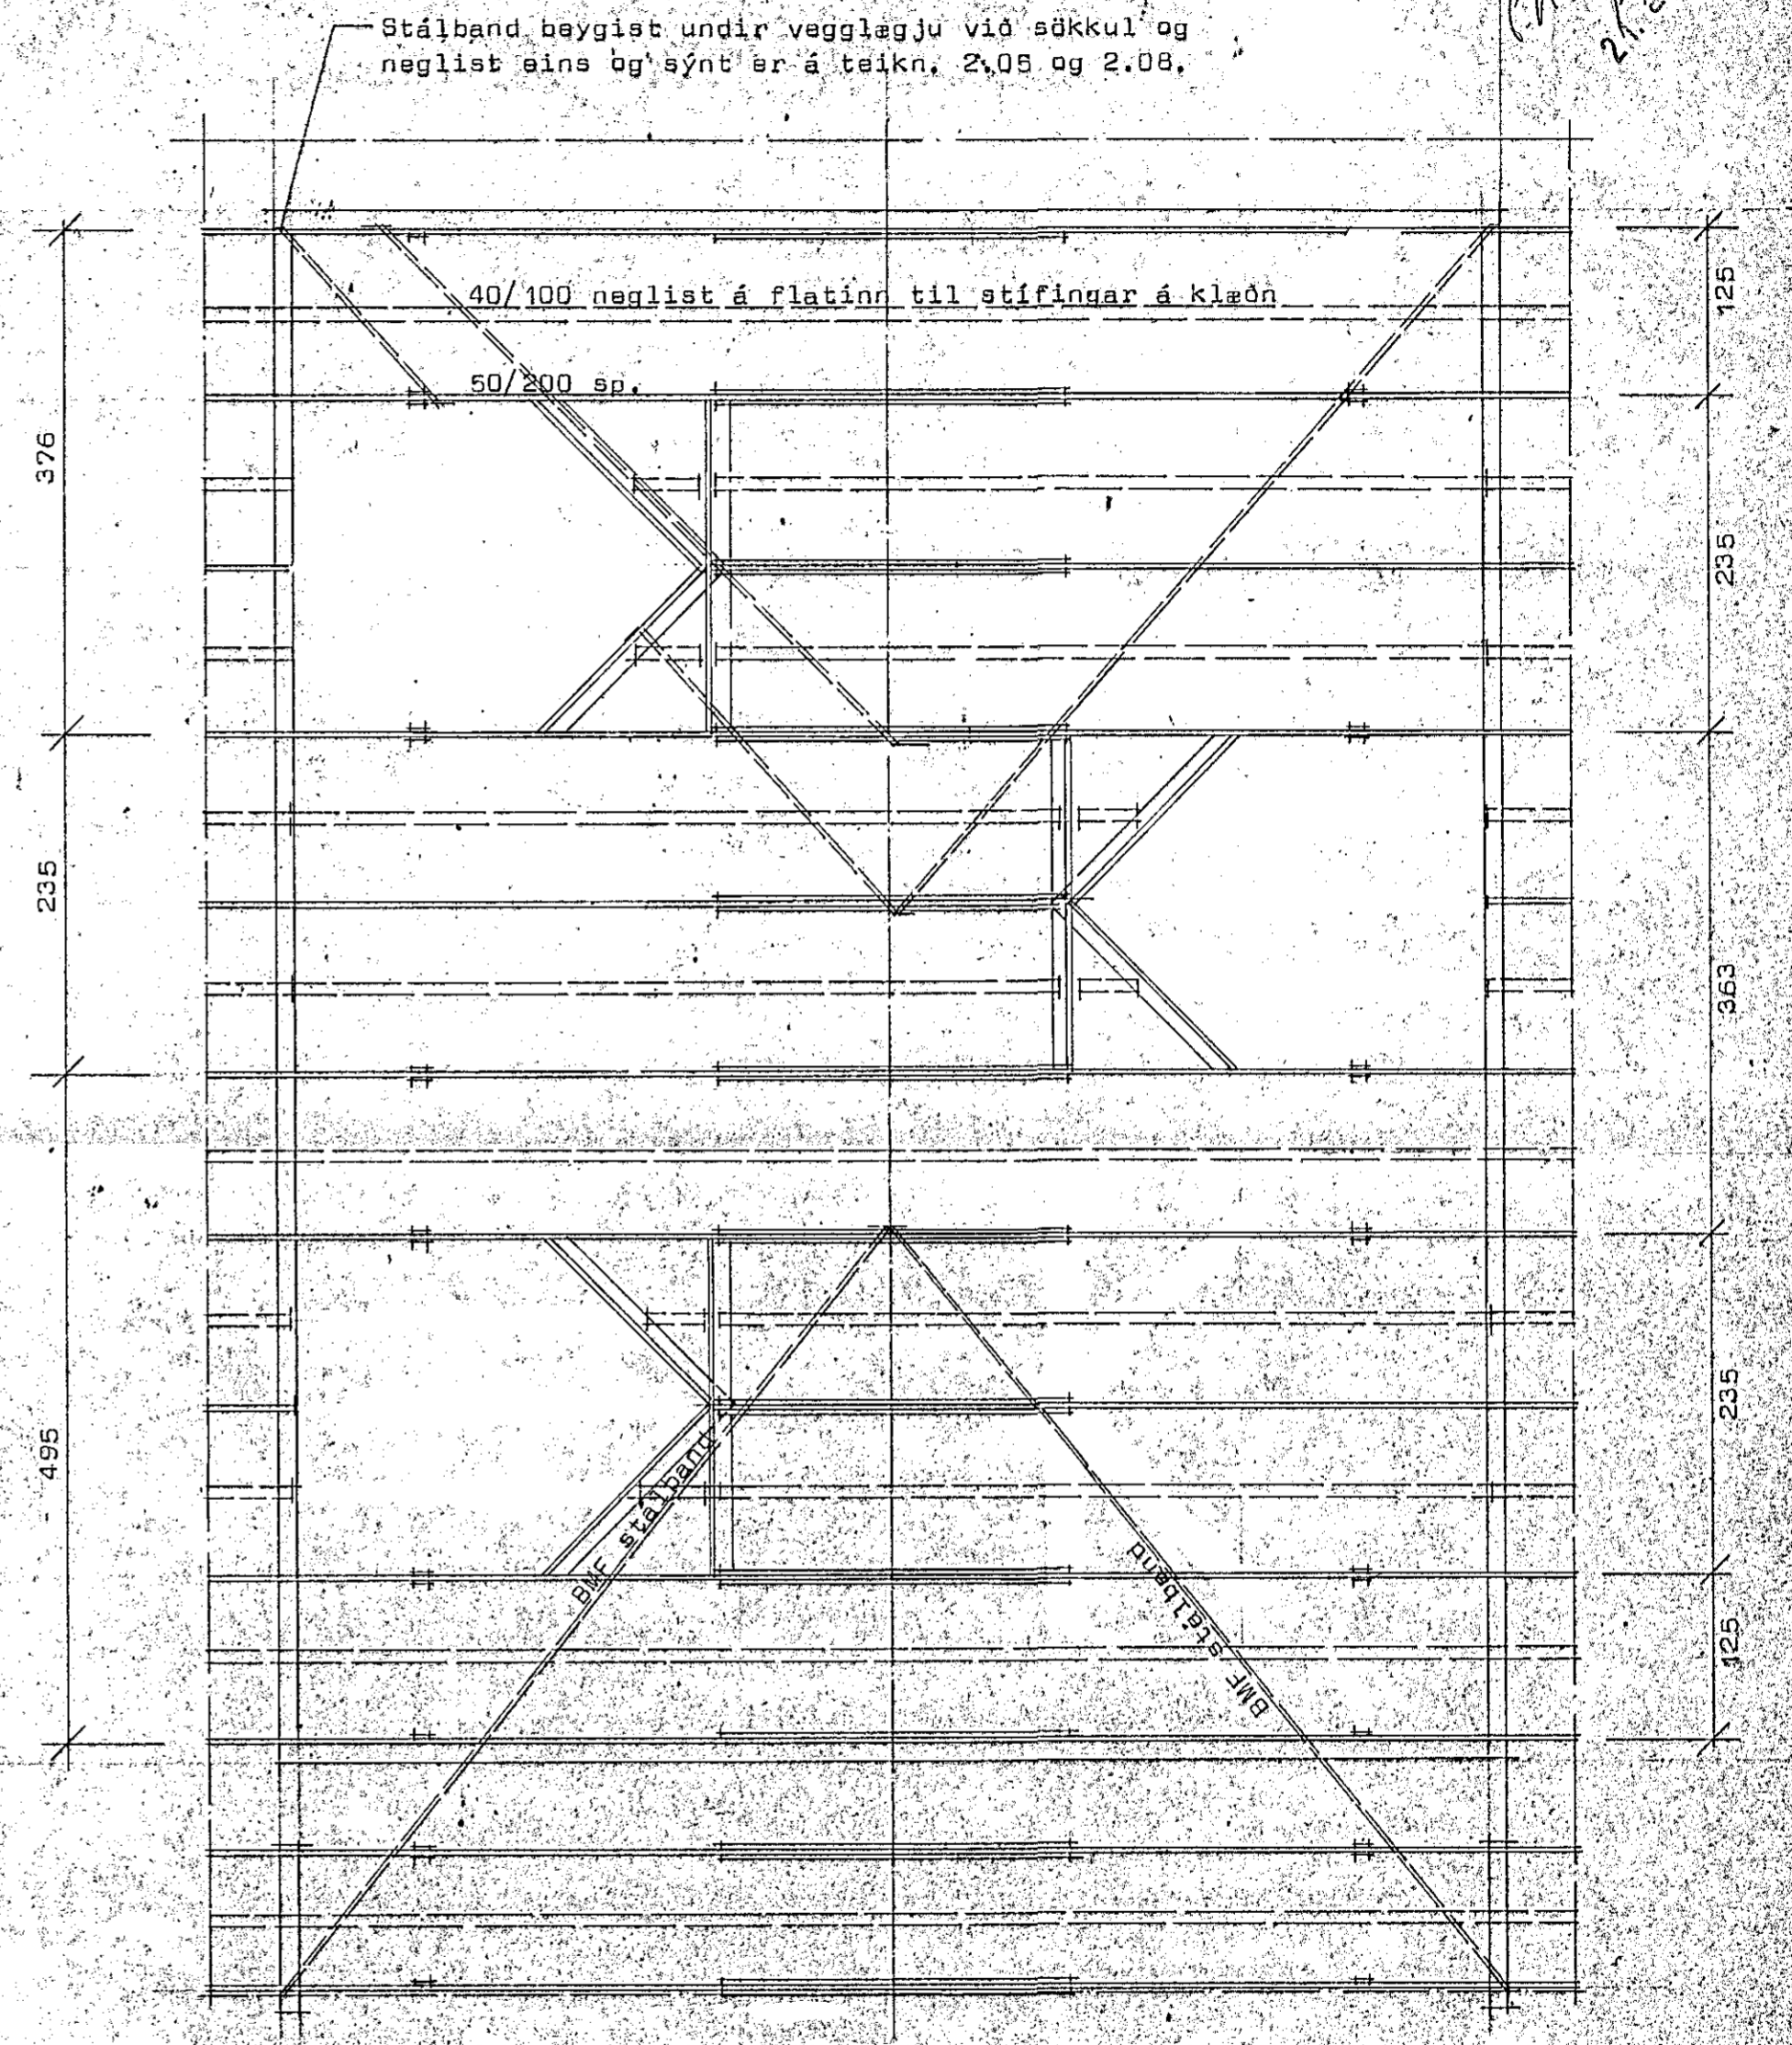

Pakviðir.
 Grunnmynd mk 1:50

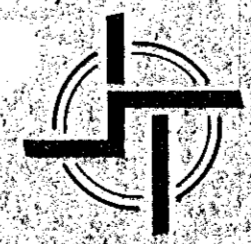

STADALHÚS S F
 TEIKNISTOFA SÍÐUMÚLA 31 SÍMI 83141

VERKEFNI	DAGS.	1982	VERK NR
Milligölf og pakviðir.	MKV.	1:50.	
Vallarbaró 12, Hafnarfirói.	BR.		ST.160
<i>Sigurdur G. Guðmundsson</i>	BLAD NR	2.06.	
SIGURÐUR GUÐMUNDSSON	SIGURÐUR P. KRISTJANSSON	ETEI	