
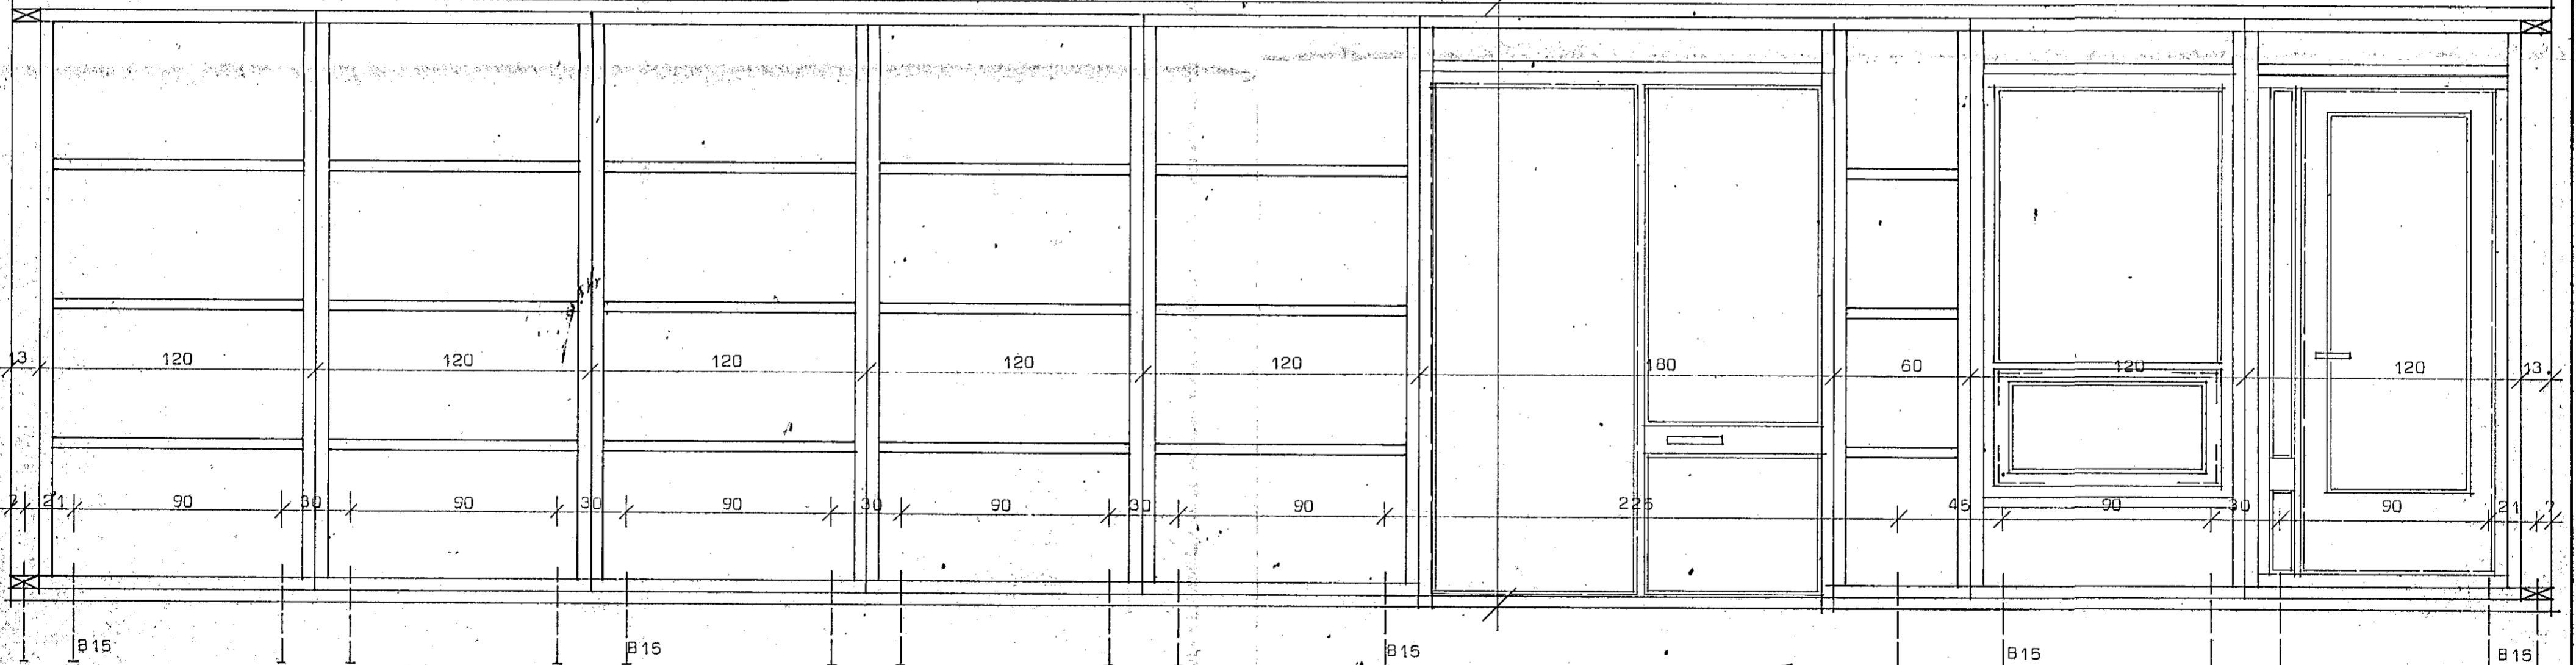


Vallarbaró 12. Hafnarfirði.

Festing sjá bl 2.08.

HAFNARFIRÐI  
 G. H. KRISTJÁNSSON  
 21. ág. 1982  
 ch. b. Kristjánsson

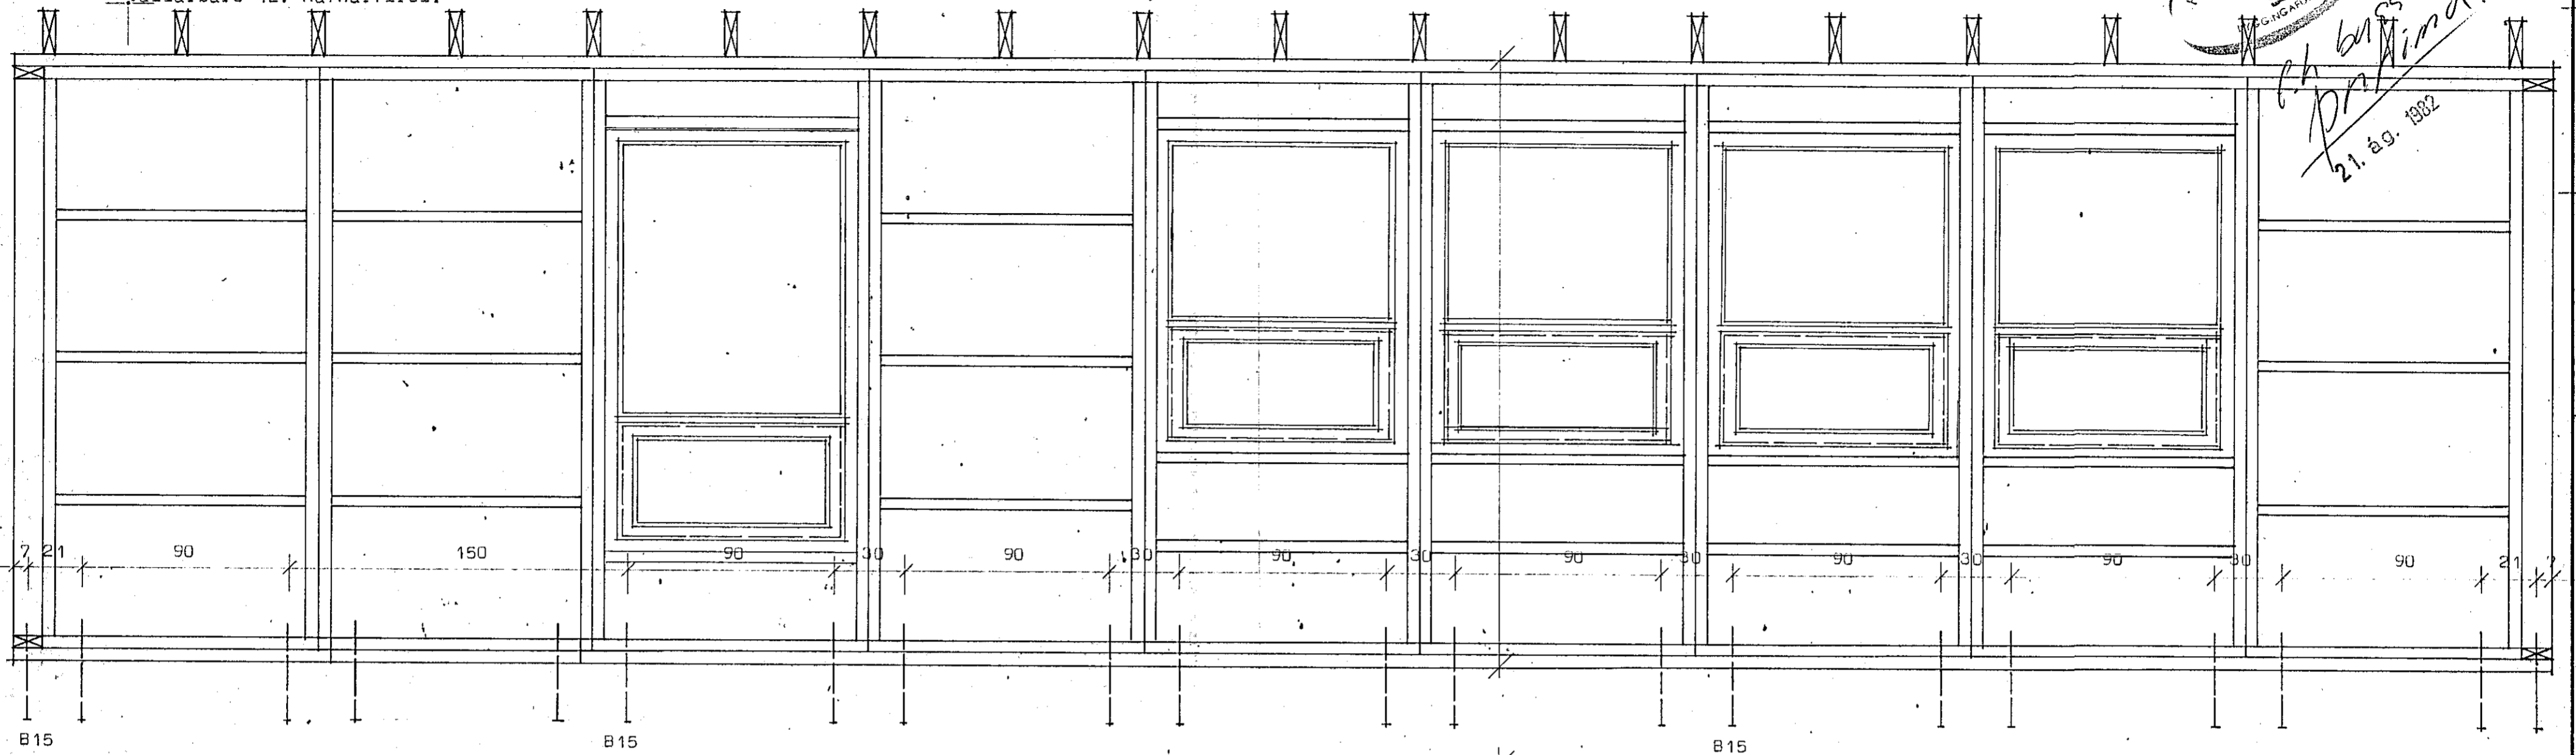

- Skrá yfir teikningar af burðarvirki.
- |      |                           |      |      |
|------|---------------------------|------|------|
| 2.01 | Undirstöður.              | 1:50 | 1:20 |
| 2.02 | Ótveggjagrind langhliðar. | 1:20 |      |
| 2.03 | Ótveggjagrind gáfl.       | 1:20 |      |
| 2.04 | Ótveggjagrind gáfl.       | 1:20 |      |
| 2.05 | Ótveggjagrind svalir.     | 1:20 |      |
| 2.06 | Loft yfir jarðhæð.        | 1:20 |      |
| 2.07 | Ótveggjagrind, kvistir.   | 1:20 |      |
| 2.08 | Ótveggjareining.          | 1:10 |      |

**STADALHÚS** S.F.  
 TEIKNISTOFA SÍÐUMÚLA 31 SÍMI 83141

VERKEFNI	DAGS.	1982.	VERK NR
Ótveggjagrind langhliðar	MKV.	1:20	
BR.	BLAD NR	2.02.	S160

Vallarbaró 12. Hafnarfirði.

SIGURDUR GUDMUNDSSON SIGURDUR P. KRISTJÁNSSON FTÍ