


Vallarbarð 12. Hafnarfirði.

HAFNARFJÁRDARBAER
BYGGINGAULLTUNN
Ch. buss. Gullt.
pprimur
18. ág. 1982

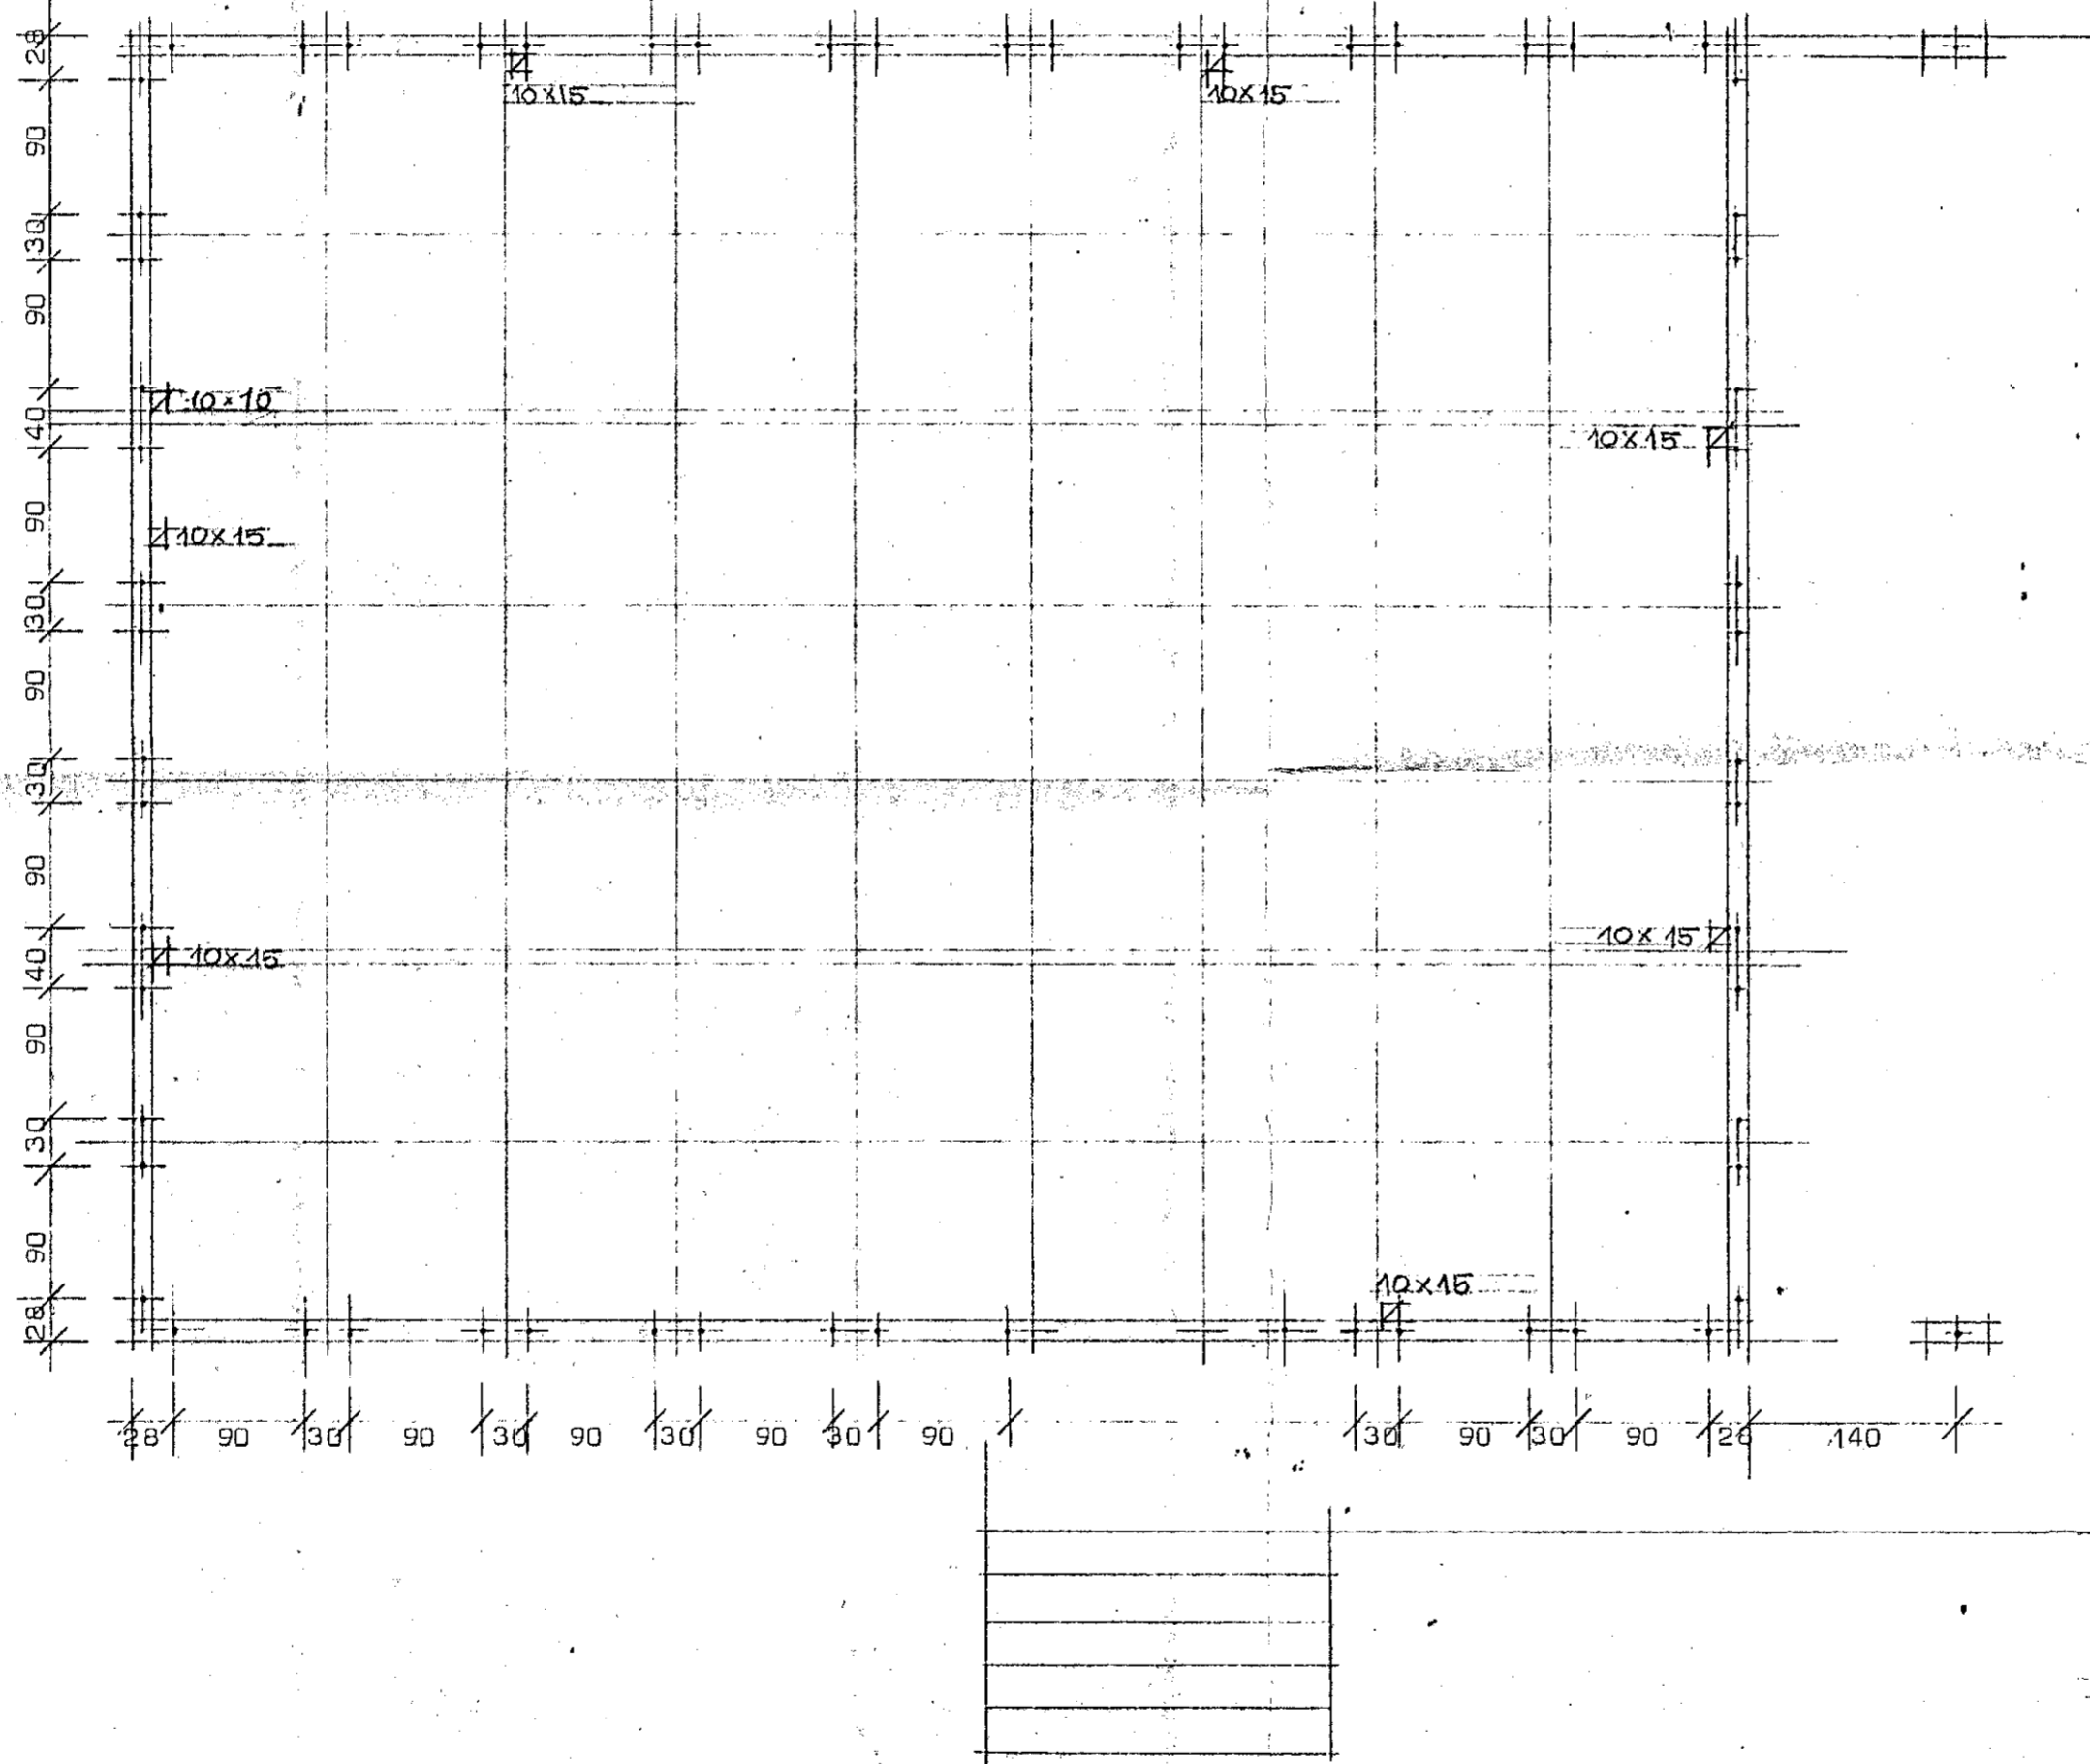

10 x 15 OP FYRIR HITALEIÐSLUR

 **STADALHÚS** TÍÐ
TEIKNISTOFA SÍÐUMÚLA 3I SÍMI 8314I

VERKEFNI	DAGS.	1982,	VERK NR
Staðsetning festingarbolta.	MKV.	1:50.	ST 160
	BR.		
Vallarbarð 12. Hafnarfirði.	BLAD NR	2.03	

Sigurður Guðmundsson *Sigurður P. Kríšťjánsson*
SIGURÐUR GUÐMUNDSSON SIGURÐUR P. KRÍSTJÁNSSON FTFI