
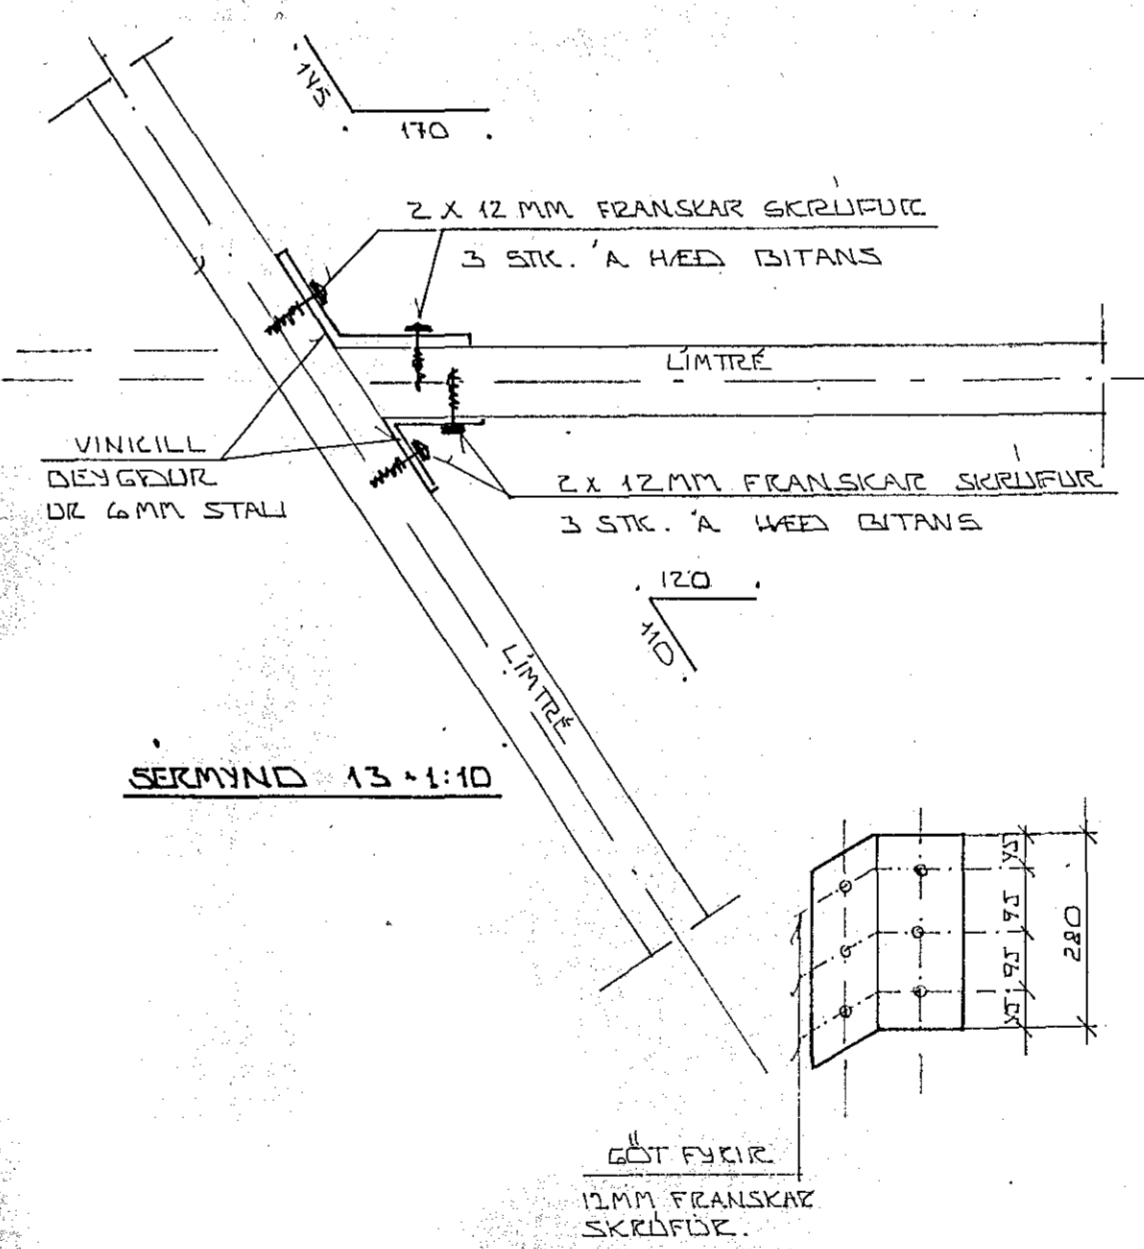
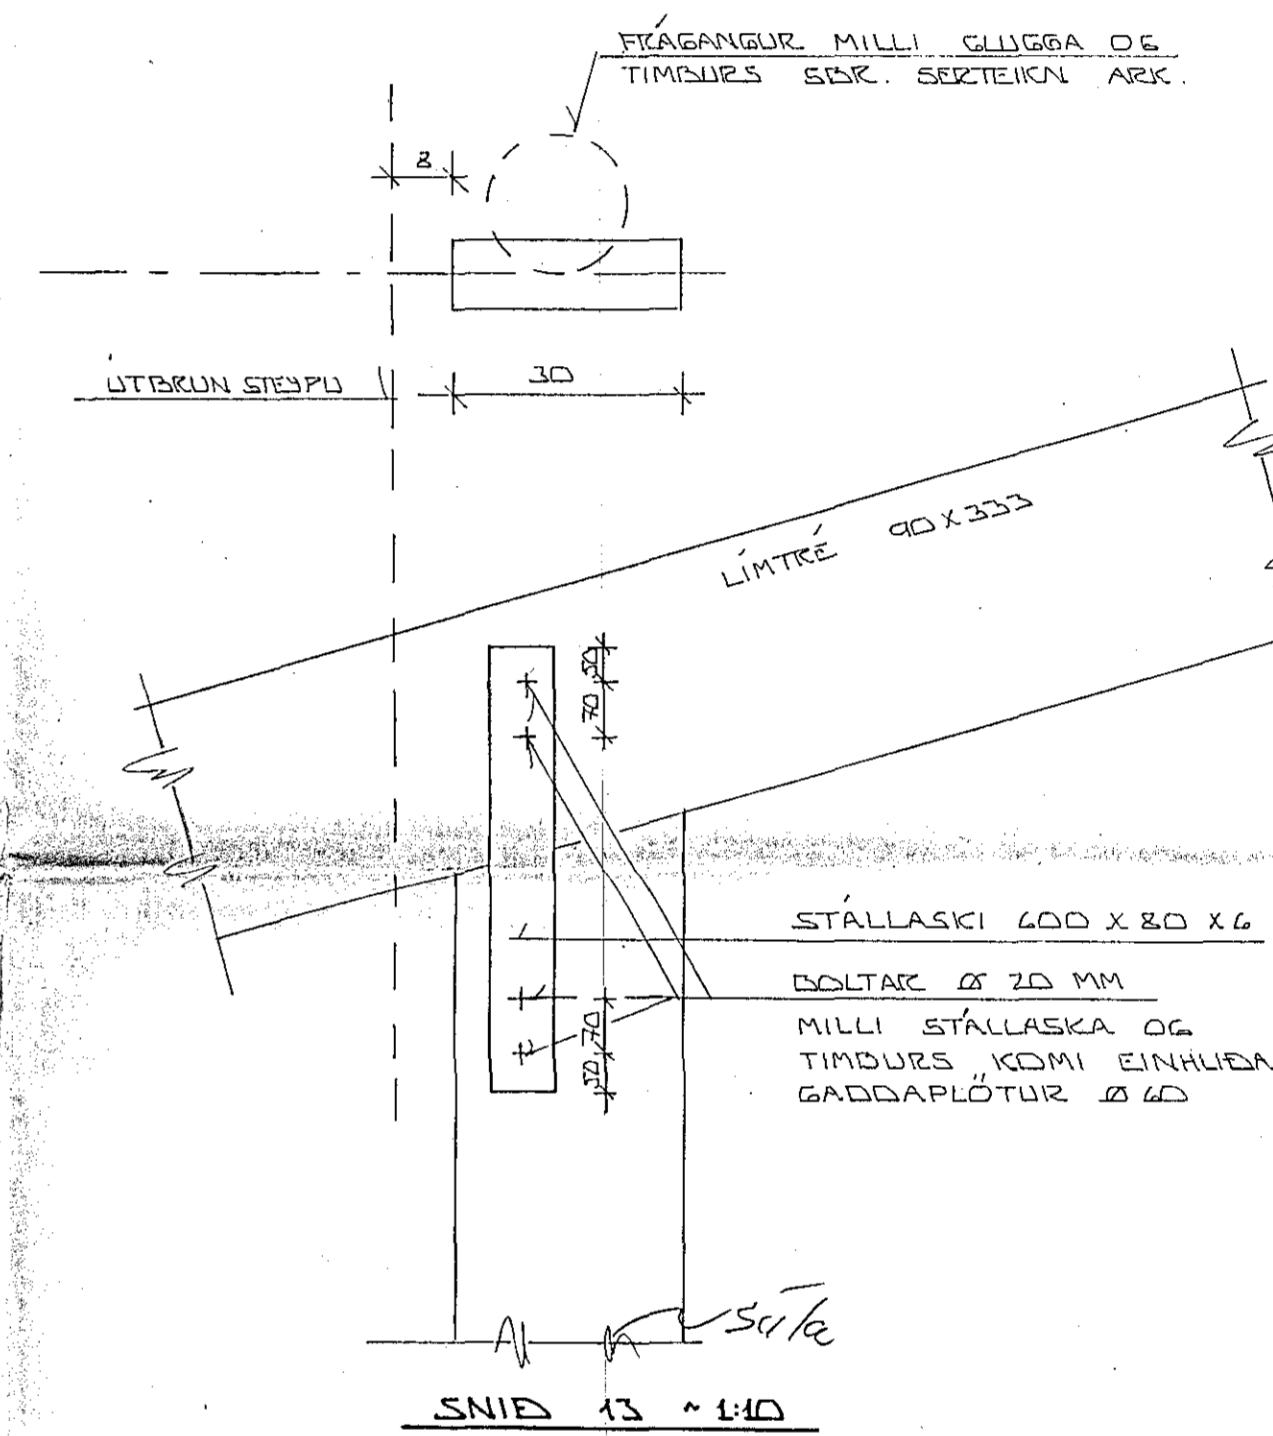
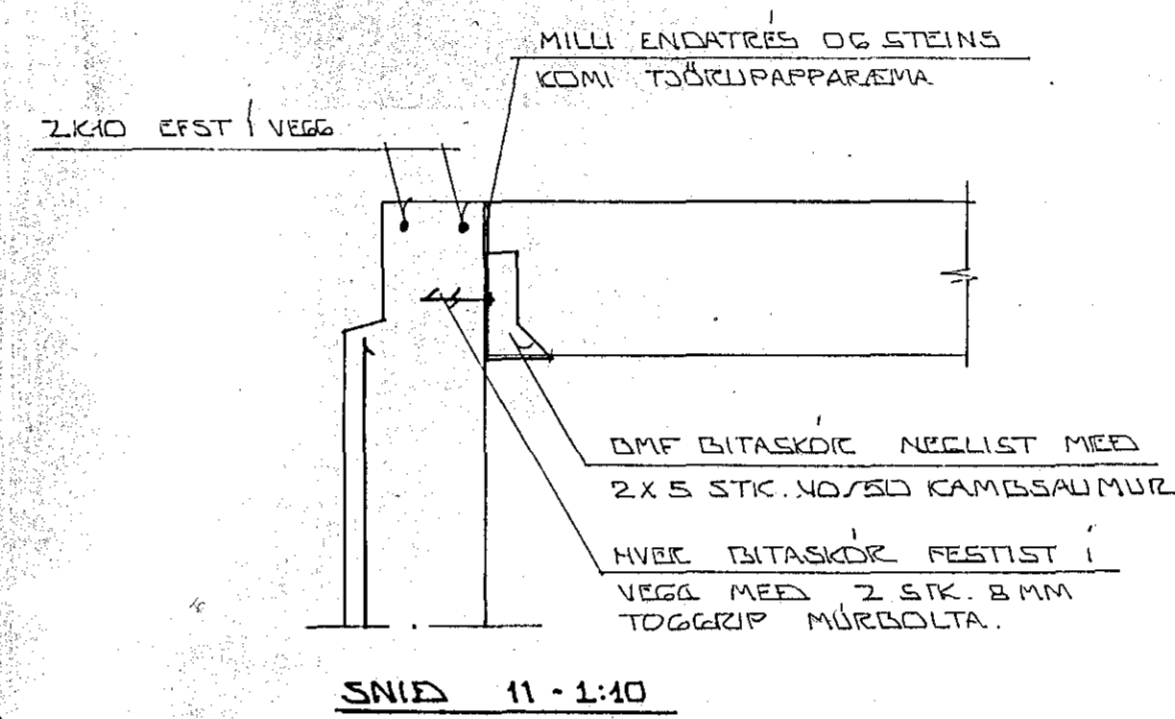


GRUNNMYND ~ 1:50

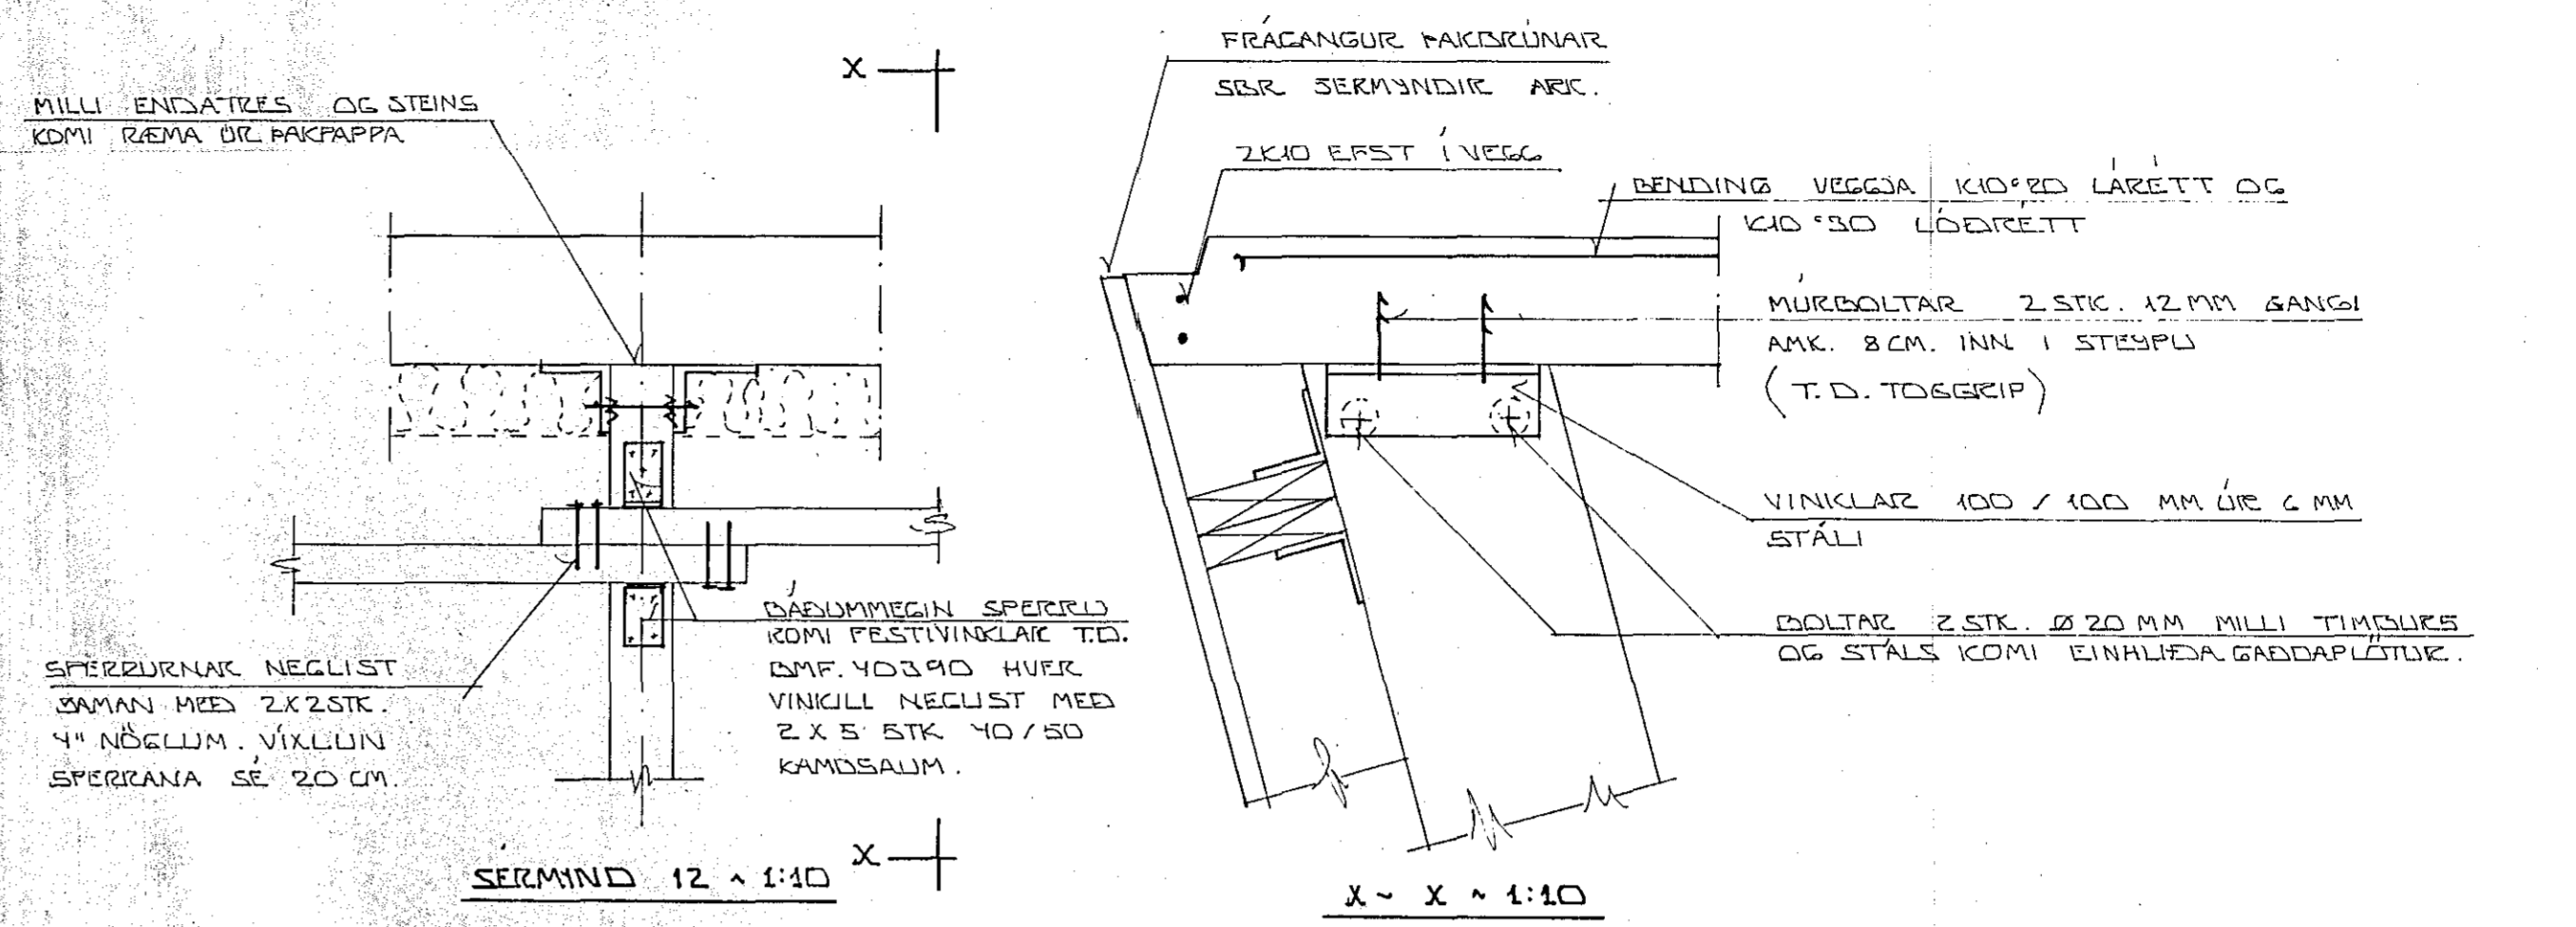

| BR.NR. | DAGS. | EÐLI BREVTINGAR. | SIGN. |
|--------|-------|--|---------------|
| | | VALLARBARÐ 5 HAFNARFIRÐI | DAGS SEPT. 86 |
| | | PAKVIRKI | HANNA |
| | | MELIKV. ~ 1:50 | TEKNAÐ |
| | | SIGURÐUR ÞORLEIFSSON TEKNIFRÉÐINGUR F.T.T.F.I. | VERK NR. 8411 |
| | | STRANDGÖTU 11 HAFNARFIRÐI SÍMI 54751 | BLAD NR. 1-04 |