
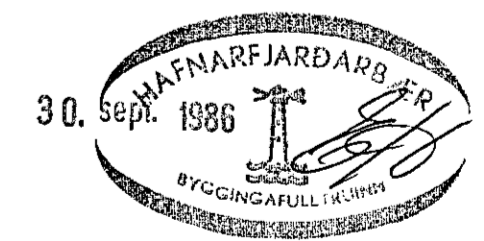
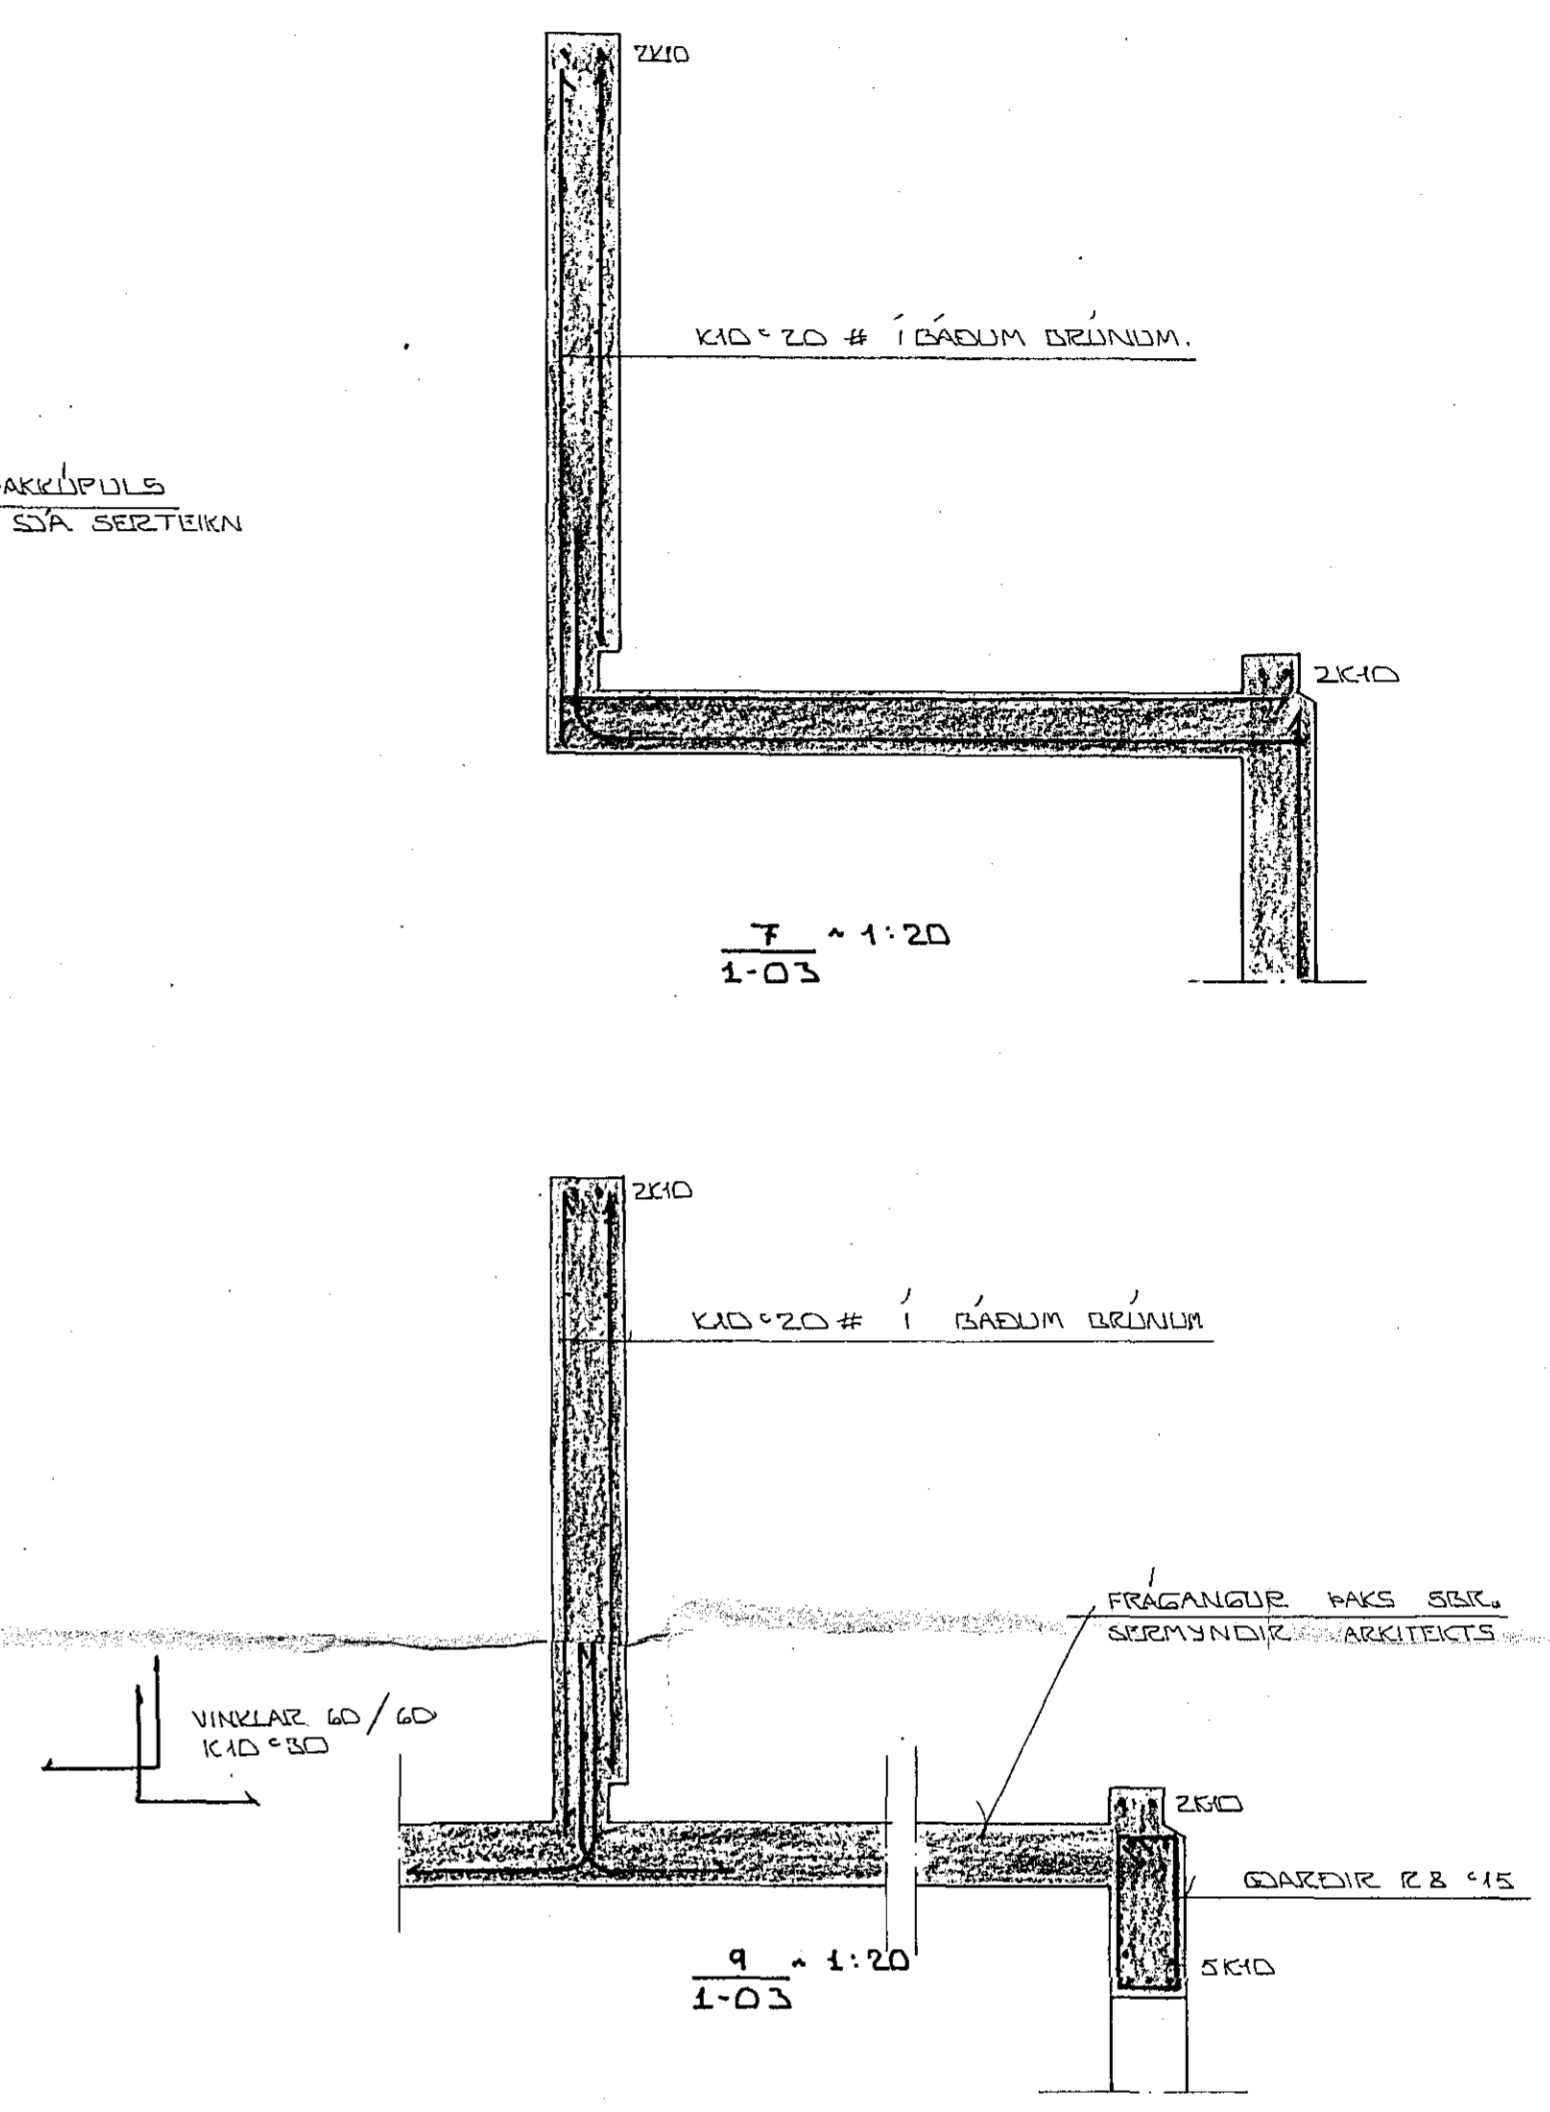
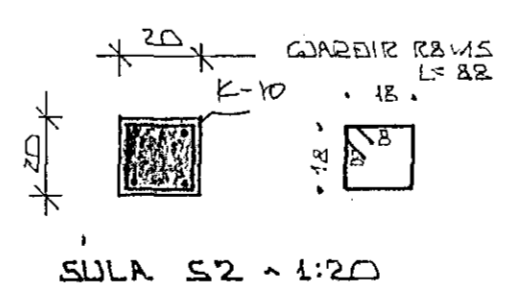
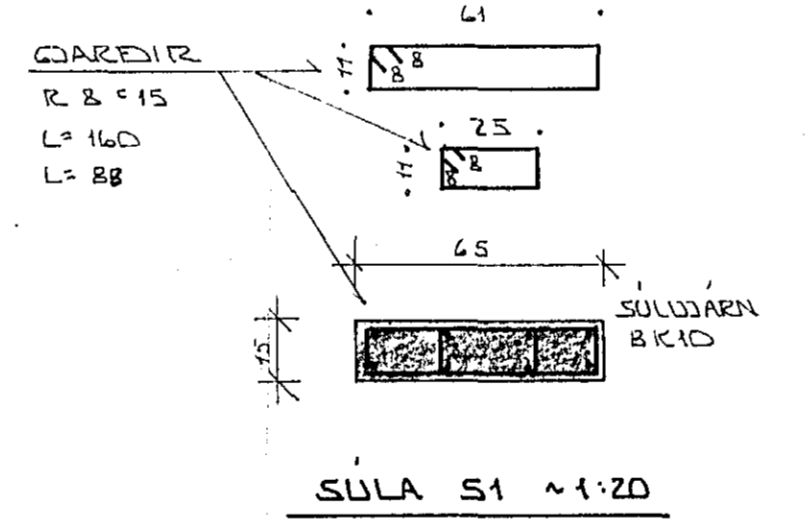
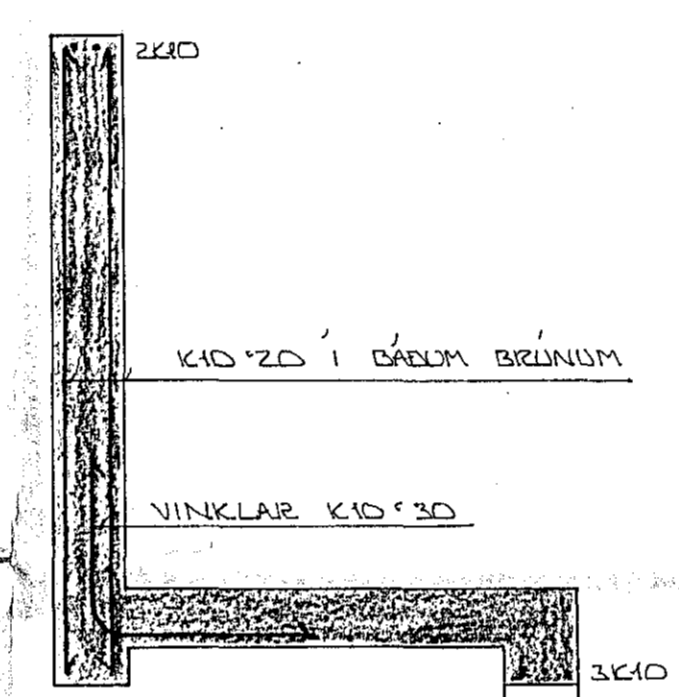


GRUNNMÝND ~ 1:50

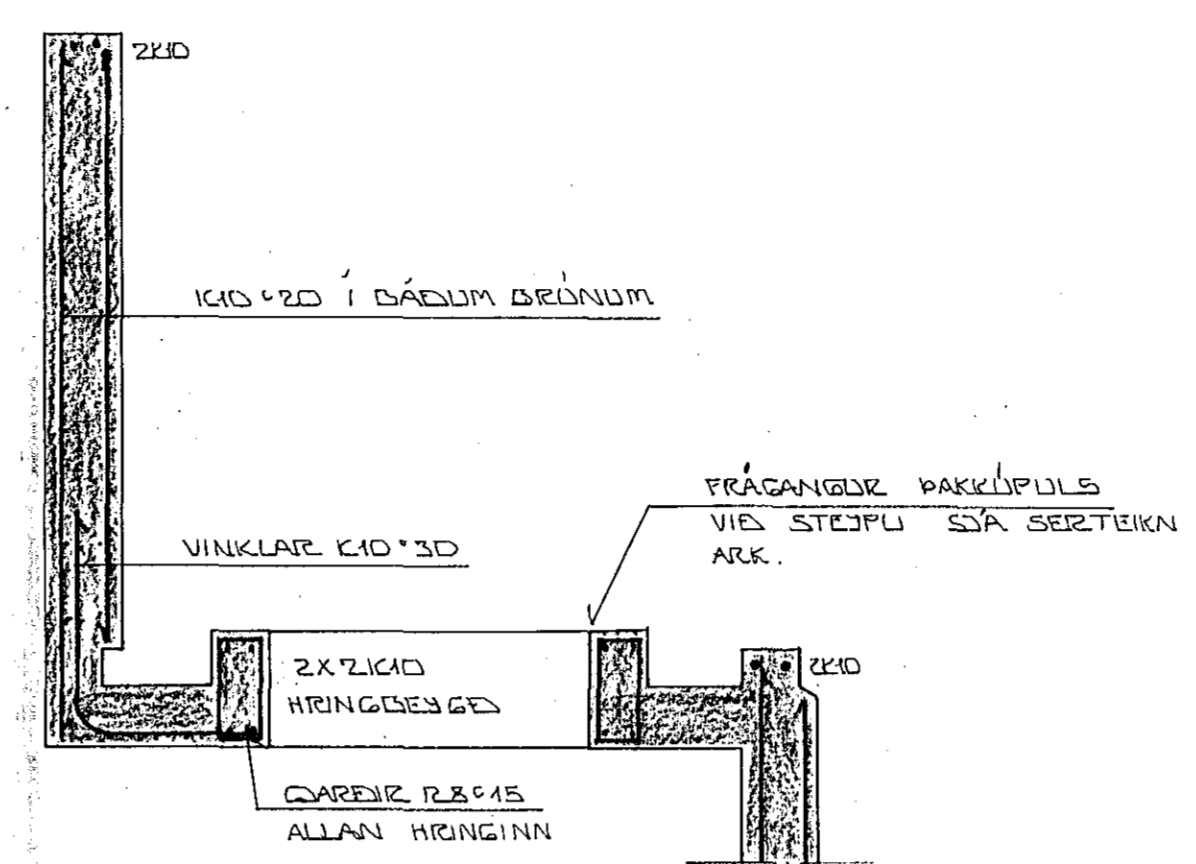

BR. NR.	DAGS	EDLI BREVTINGAR	SIGN.
VALLARBARÐ 5 HAFNARFIRÐI			DAGS. JAN. 82
JÄRNÞENDING:			HANNAÐ
PLOTU YFIR DILGEYMSLU OG HLUTA BAÐH.			TEKNAÐ
MÆLIKV. ~ 1:50 ~ 1:20			VERK NR. 8411
SIGURÐUR ÞORLEIFSSON TEKNIFRÆÐINGUR F.T.F.I.			BLAD NR.
STRANDGÖTU 11 HAFNARFIRÐI SÍMI 54751			1-03