
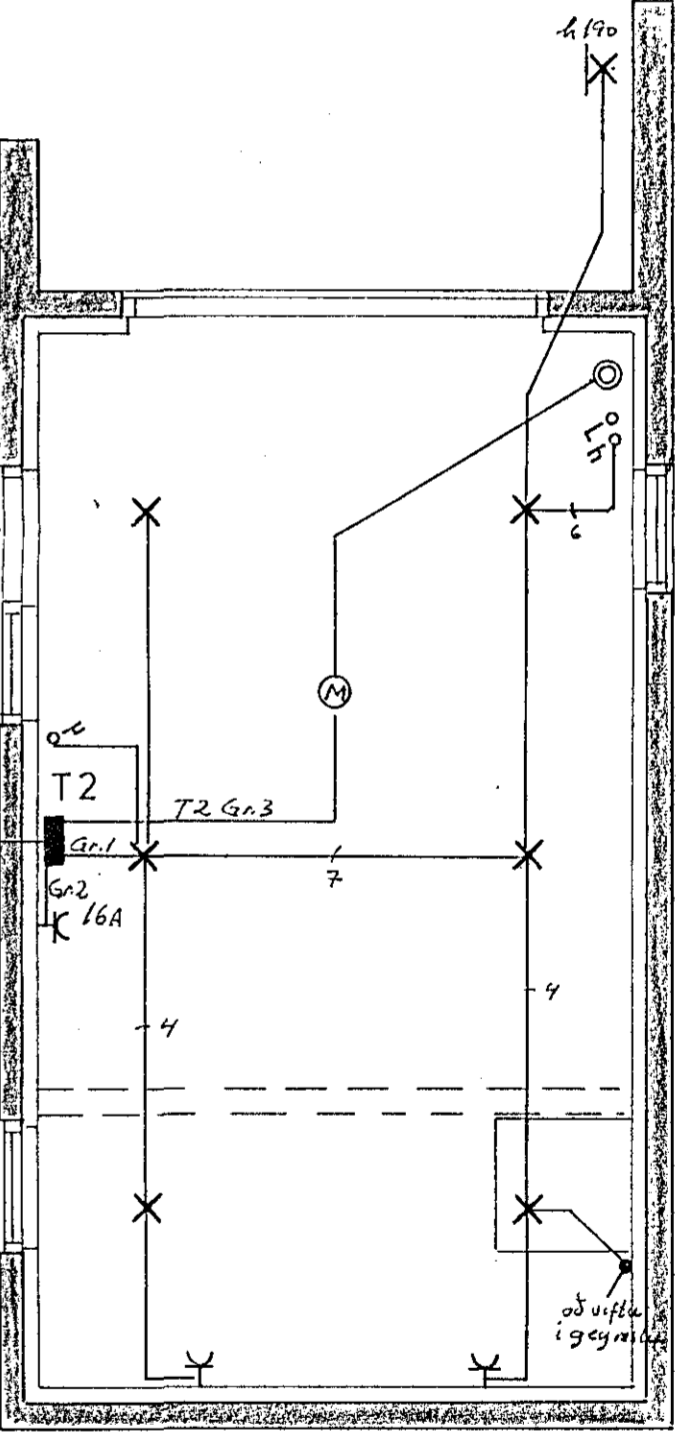


Húsvéita nr. 1088 Teikning nr. 1208
 Samþykkt þ. 12. 2. 1984
 f.h. RAÐVEITU HAFNARFJÁRDAR
 Filbert Kristjánsson
 Eftirlitsmaður rannagna

Lausátt samþykkt 4.17. 1984
 f.h. RAÐVEITU HAFNARFJÁRDAR
 Filbert Kristjánsson

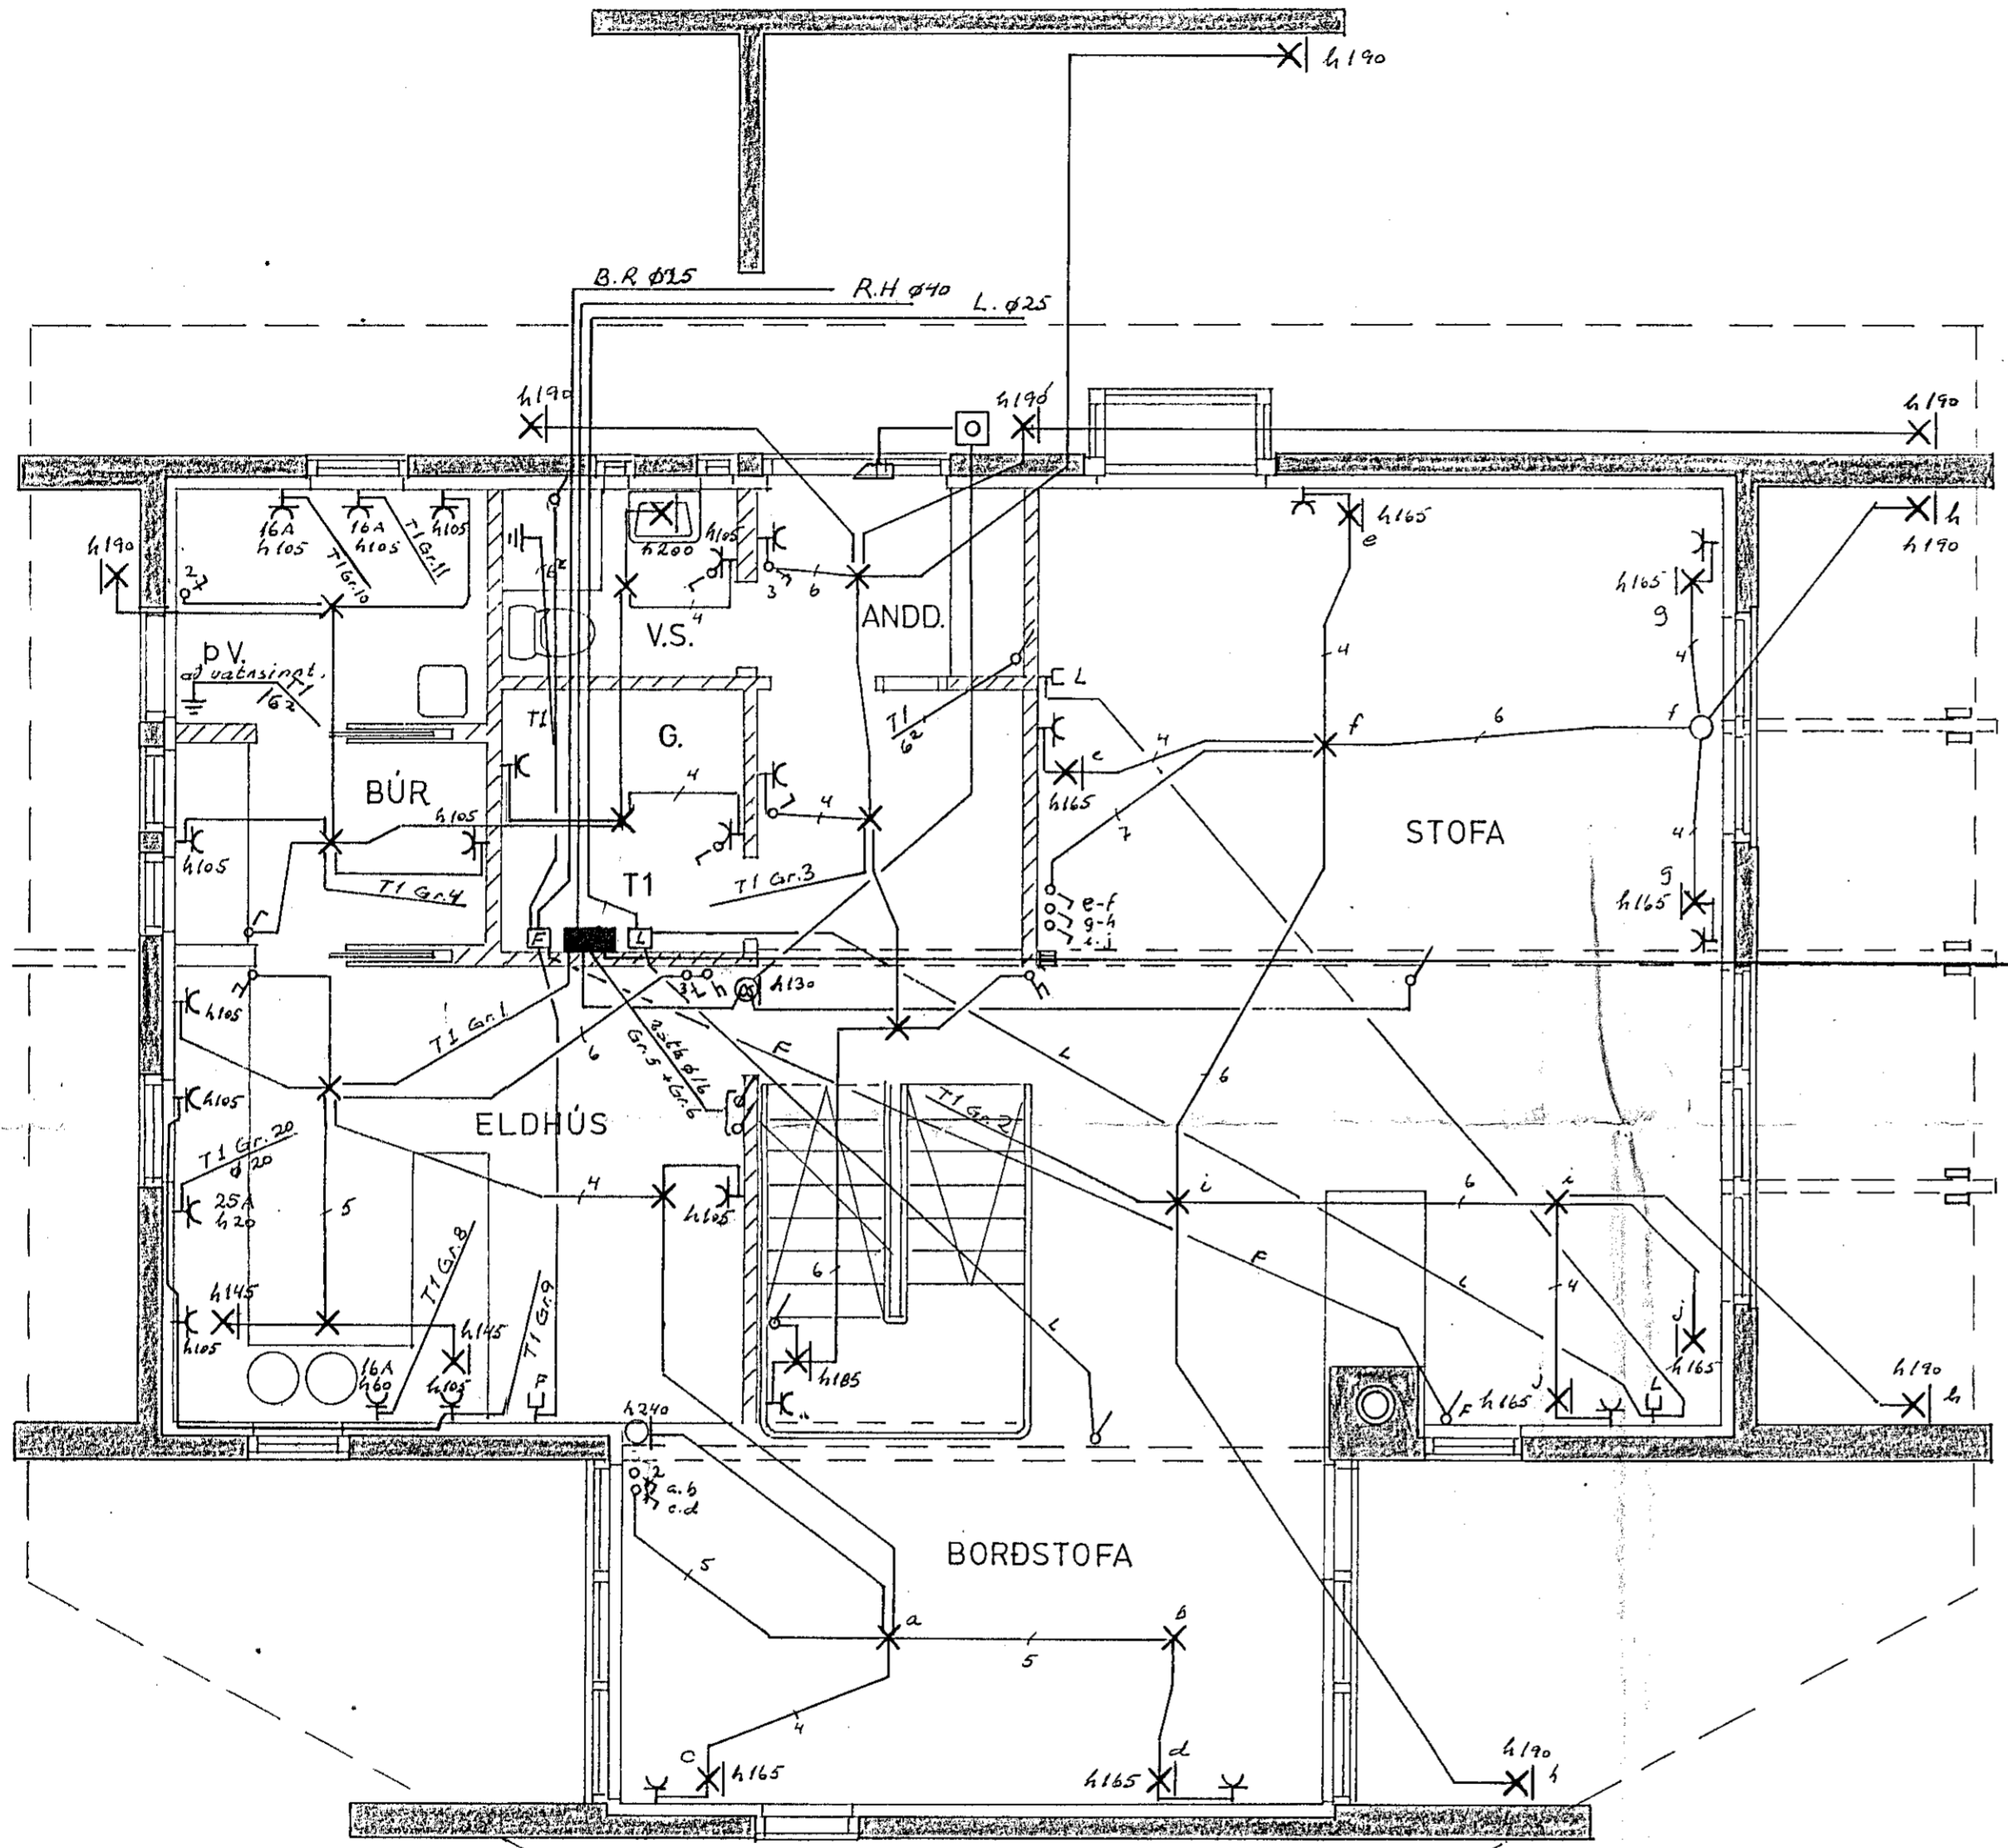

JARÐHÆÐ

JJ RAFTEIKNINGAR DALSHRAUNI 13 S 76885

NR.	BREYTING	DAGS	BR.
VALLARBARÐ 6			
GRUNNMYND JARÐHÆÐ OG BILGEYMSLA RAFLÖGN		HANNAÐ J.G.H.	TEIKNAD J.G.H.
		DAGS maí '84	BLAD 1 AF 3
		KVARDI 1:50	VERK NR. 077

För 9 - Hannamann 5.54/60 F.T.E.Þ.