SKÝRING Á SNIÐAMERKINGU

SNIÐ NR. TALA
VÍSAR TIL B.L.NR. TALA

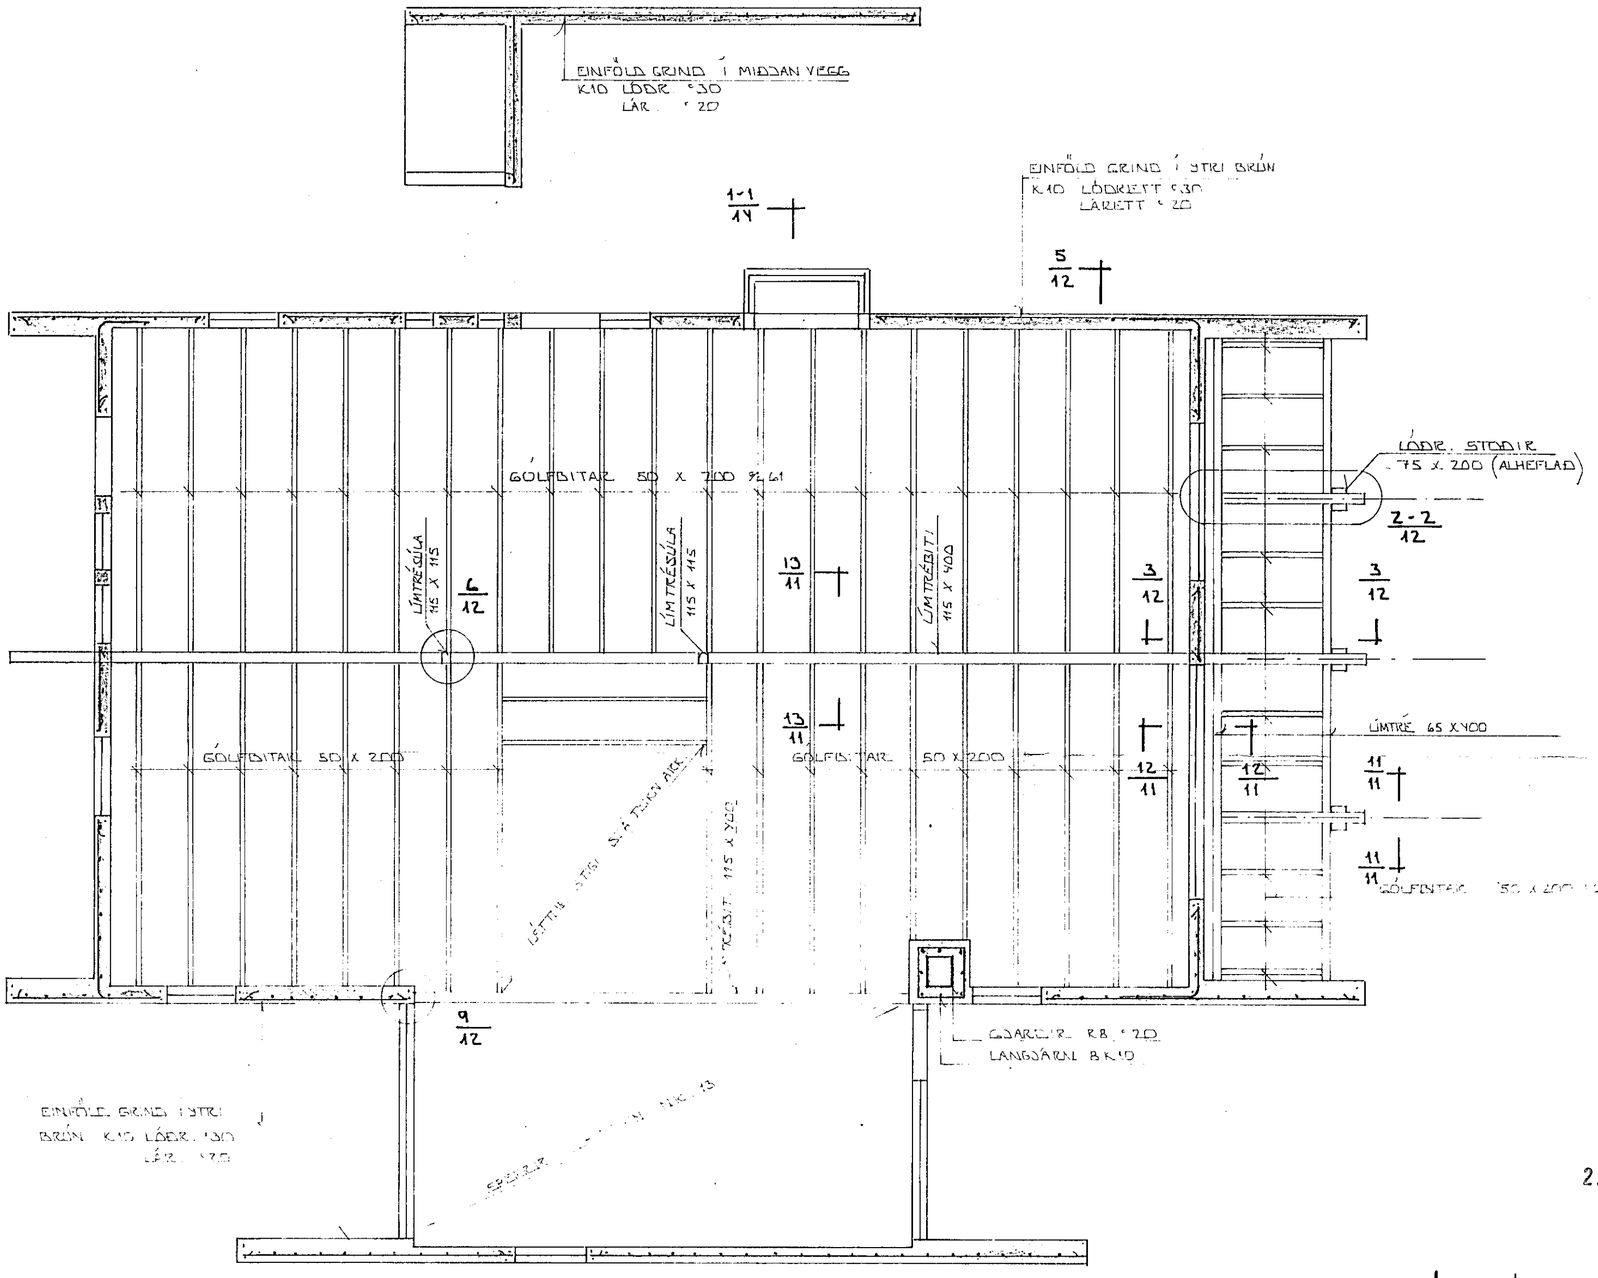

GRUNNMYND ~ 1:50

1-1
14

HAFNARFJARÐARKAUPSTAÐUR
23. marz 1984
BYGGINGAFULLTRÚINN

BR.NR.	DAGS	EÐLI BREYTINGAR	SIGN.

VALLARBARÐ 6 HAFNARFIRÐI

BURÐARVIRKI. - GÓLFBITAR.

MÆLIKV. ~ 1:50

DAGS. MARZ '84
HANNAÐ
TEIKNAÐ
VERK NR. 8321

SIGURÐUR ÞORLEIFSSON TÆKNIFRÆÐINGUR F.T.F.I.
STRANDGÖTU 11 HAFNARFIRÐI SÍMI 54751

BLAÐ NR. 10