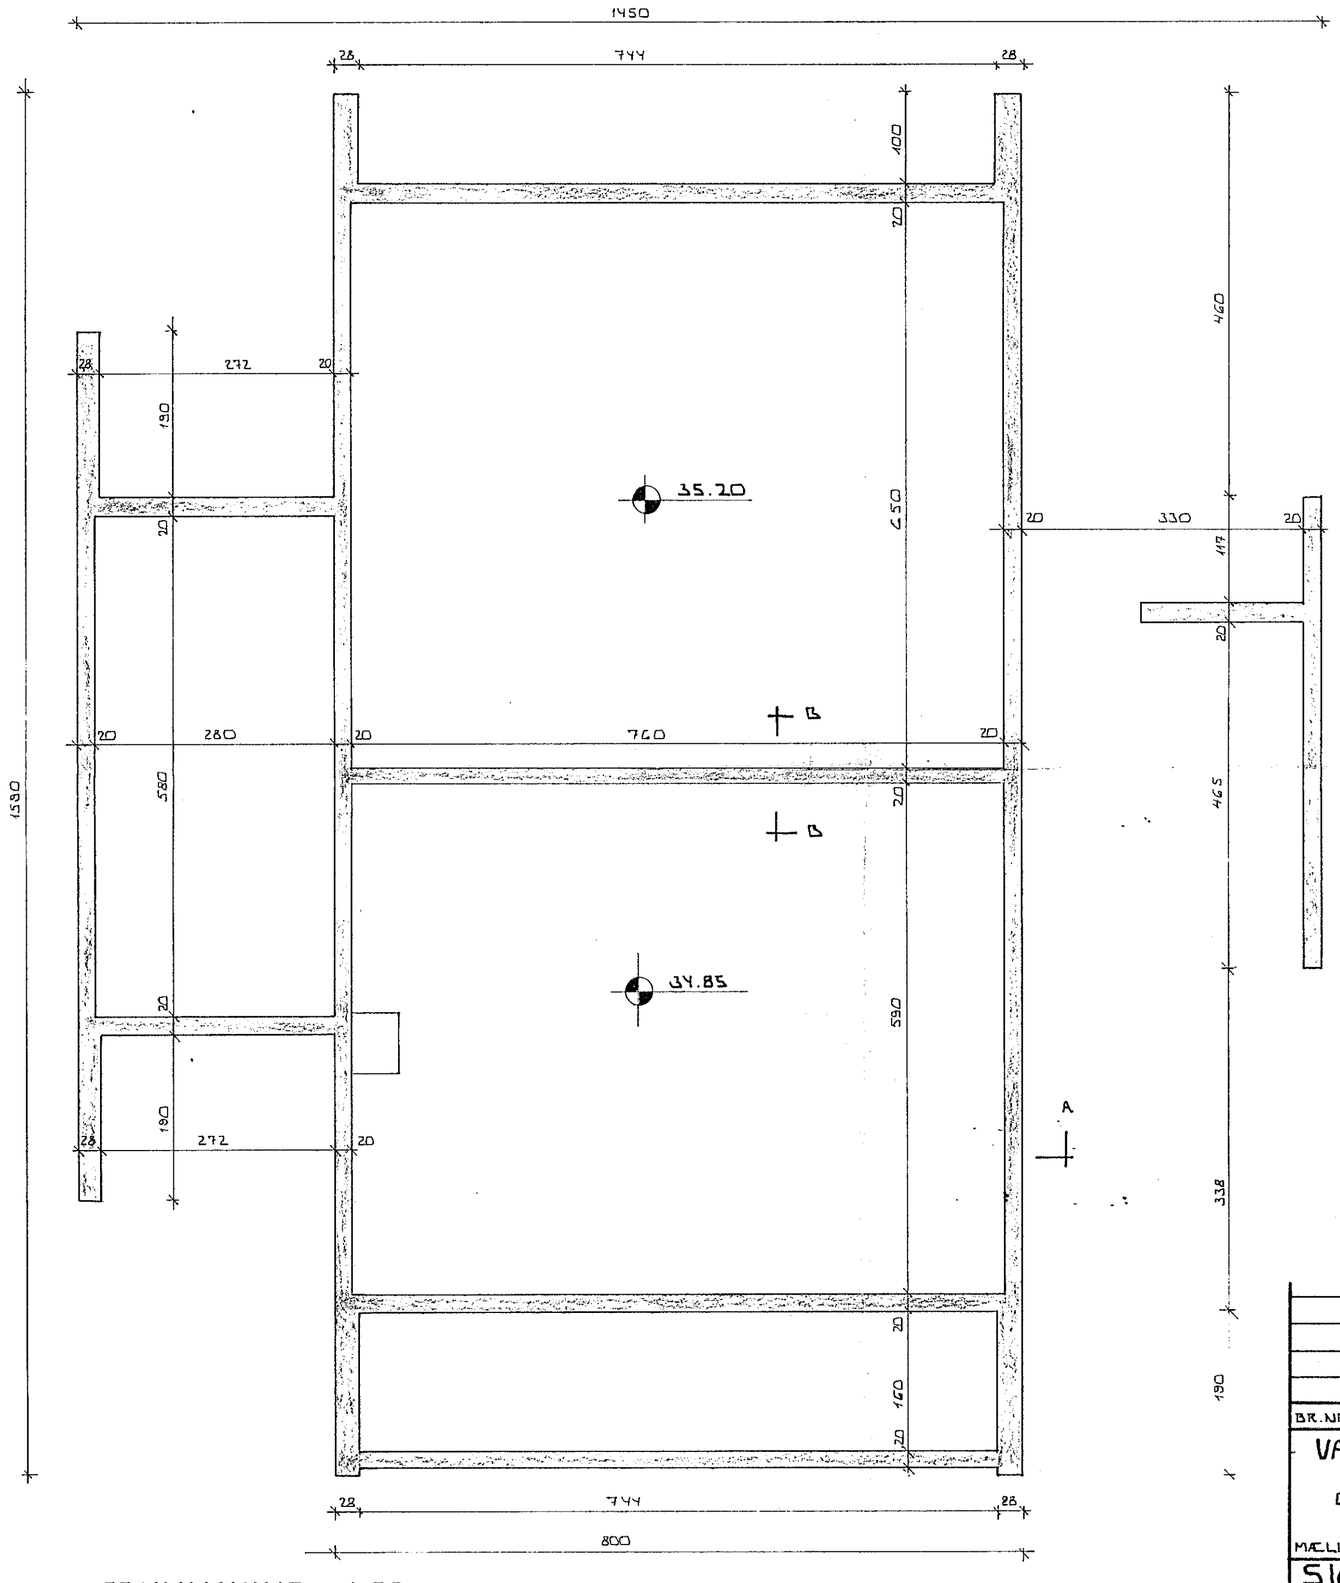

GRUNNMYND ~ 1:50

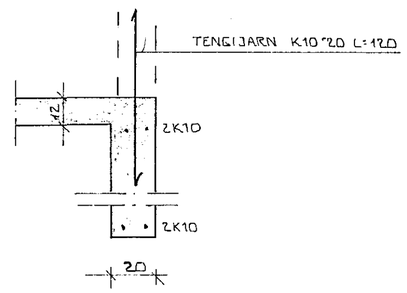

SNIÐ A 1:20

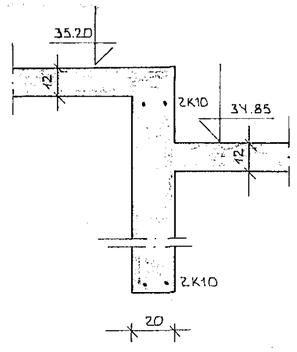

SNIÐ B-B 1:20

13. JÚNÍ 1983

BR.NR.	DAGS	EÐLI BREYTINGAR	SIGN.

VALLARBARÐ 6 HAFNARFIRÐI

GRUNNMYND UNDIRSTÖÐUR

MÆLIKV. ~ 1:50

DAGS.	JÚNÍ '83
HANNAÐ	
TEIKNAÐ	
VERK NR.	8321
BLAÐ NR.	

SIGURÐUR ÞORLEIFSSON TEKNIFRÆÐINGUR F.T.F.Í.
STRANDGÖTU 11 HAFNARFIRÐI SÍMI 54751