
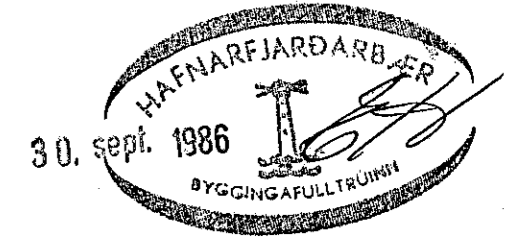
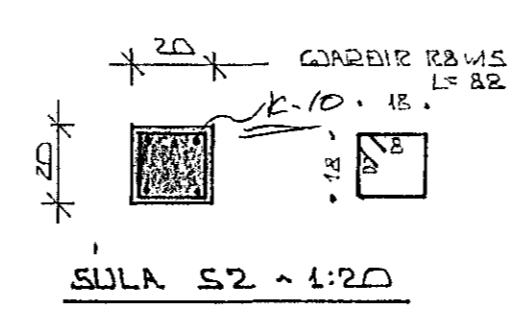
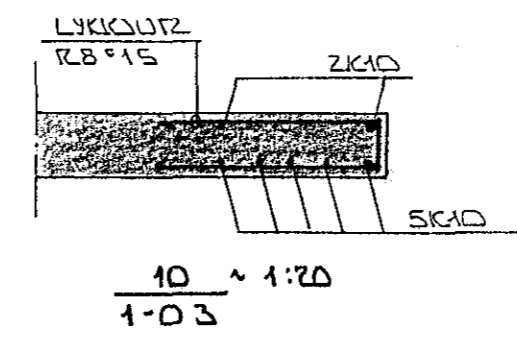
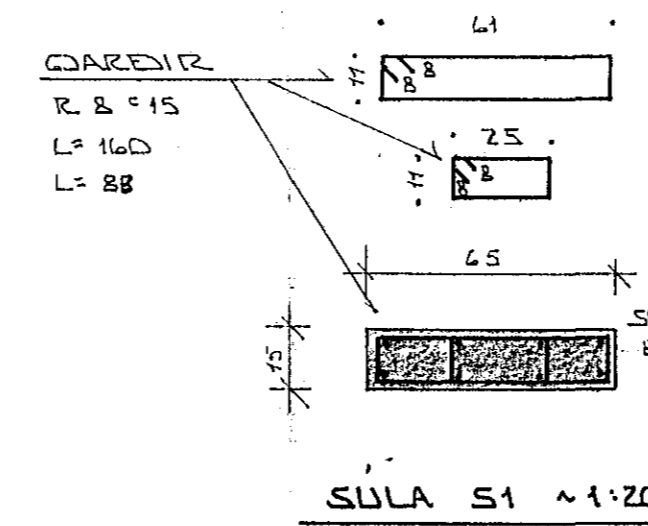
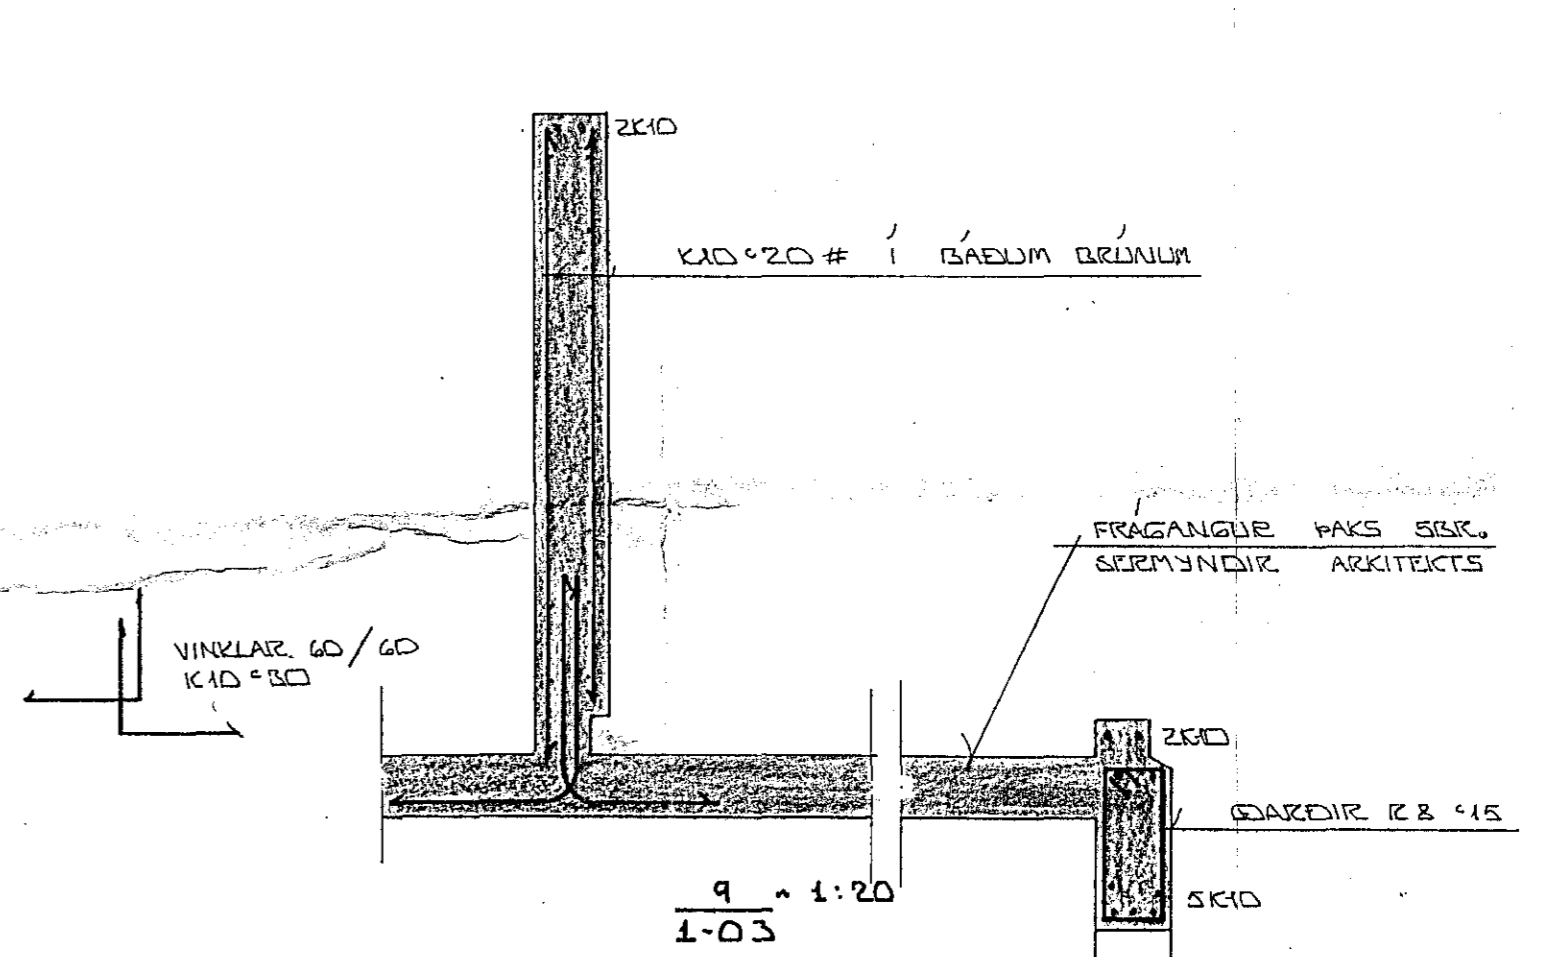
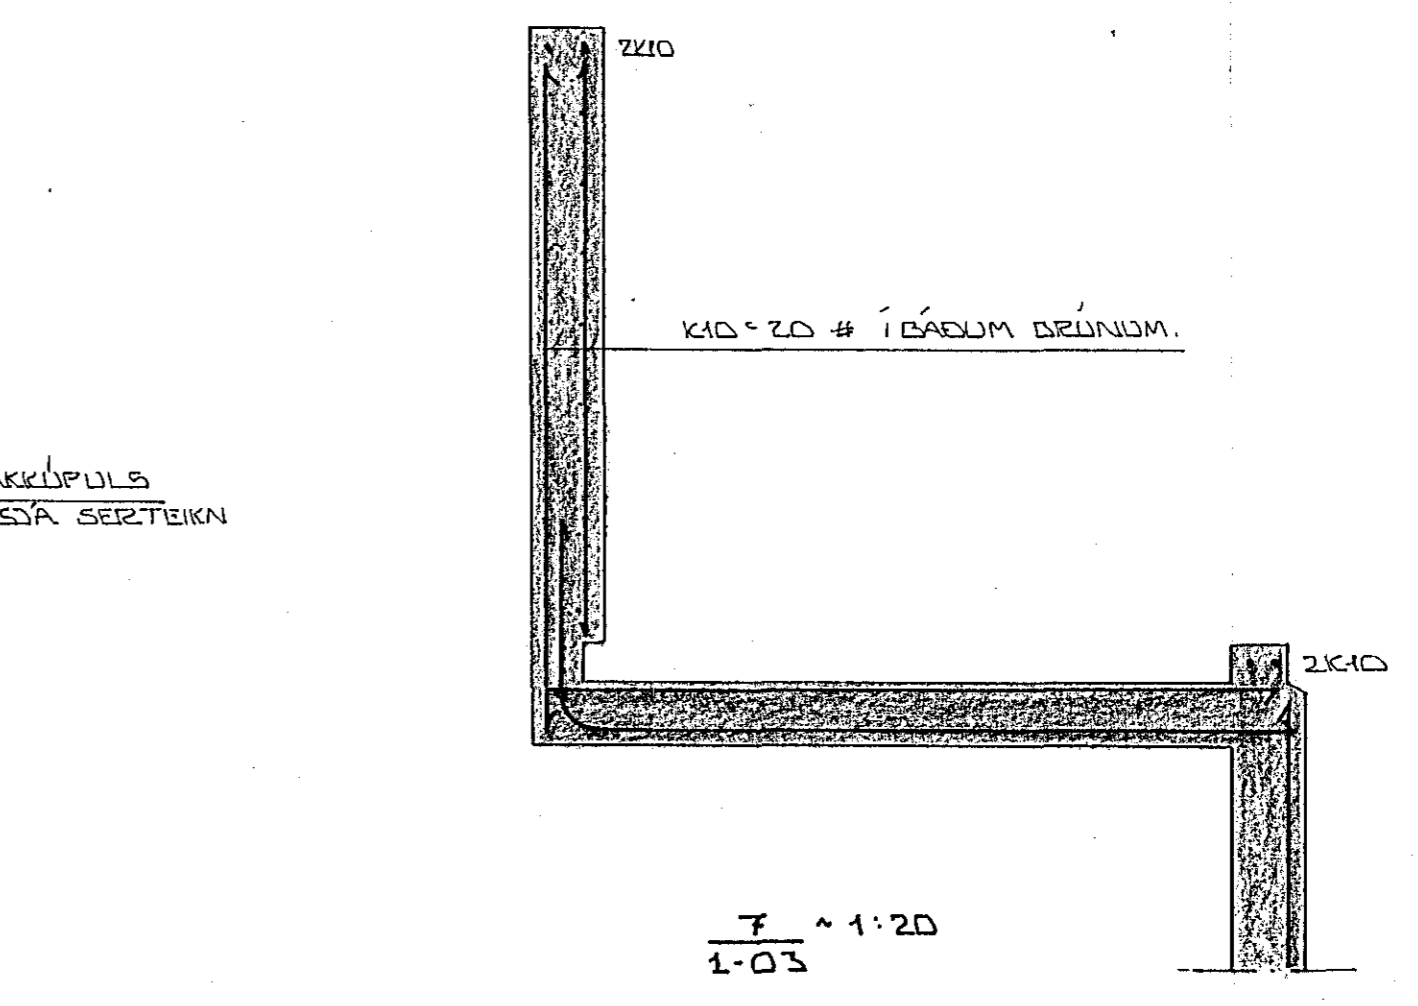
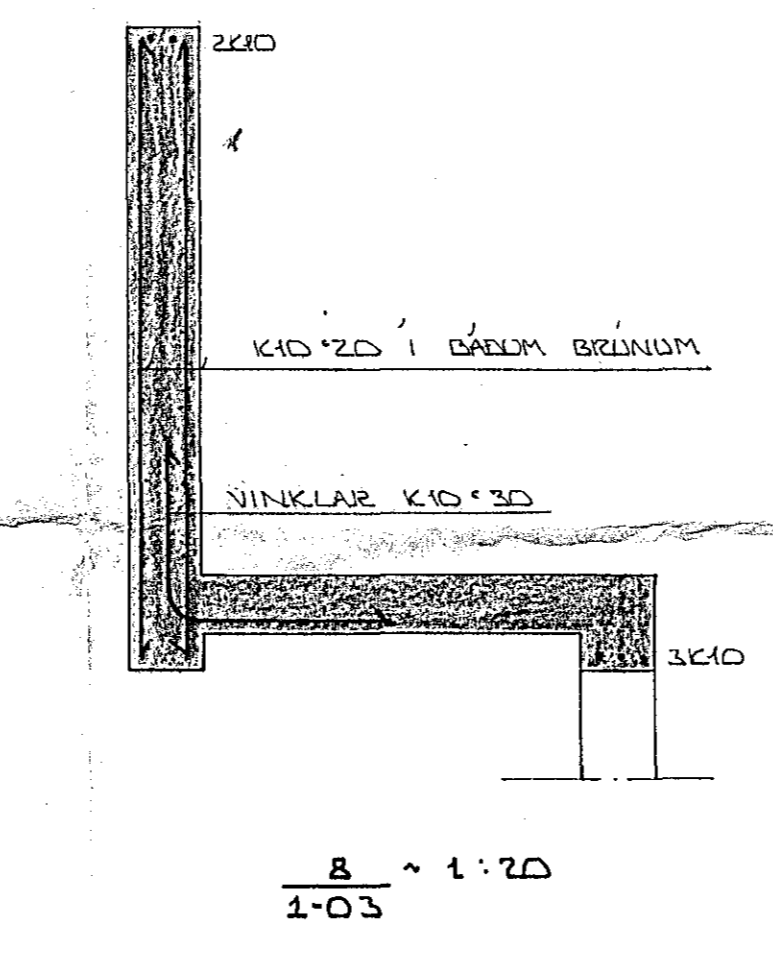


GRUNNMYND ~ 1:50

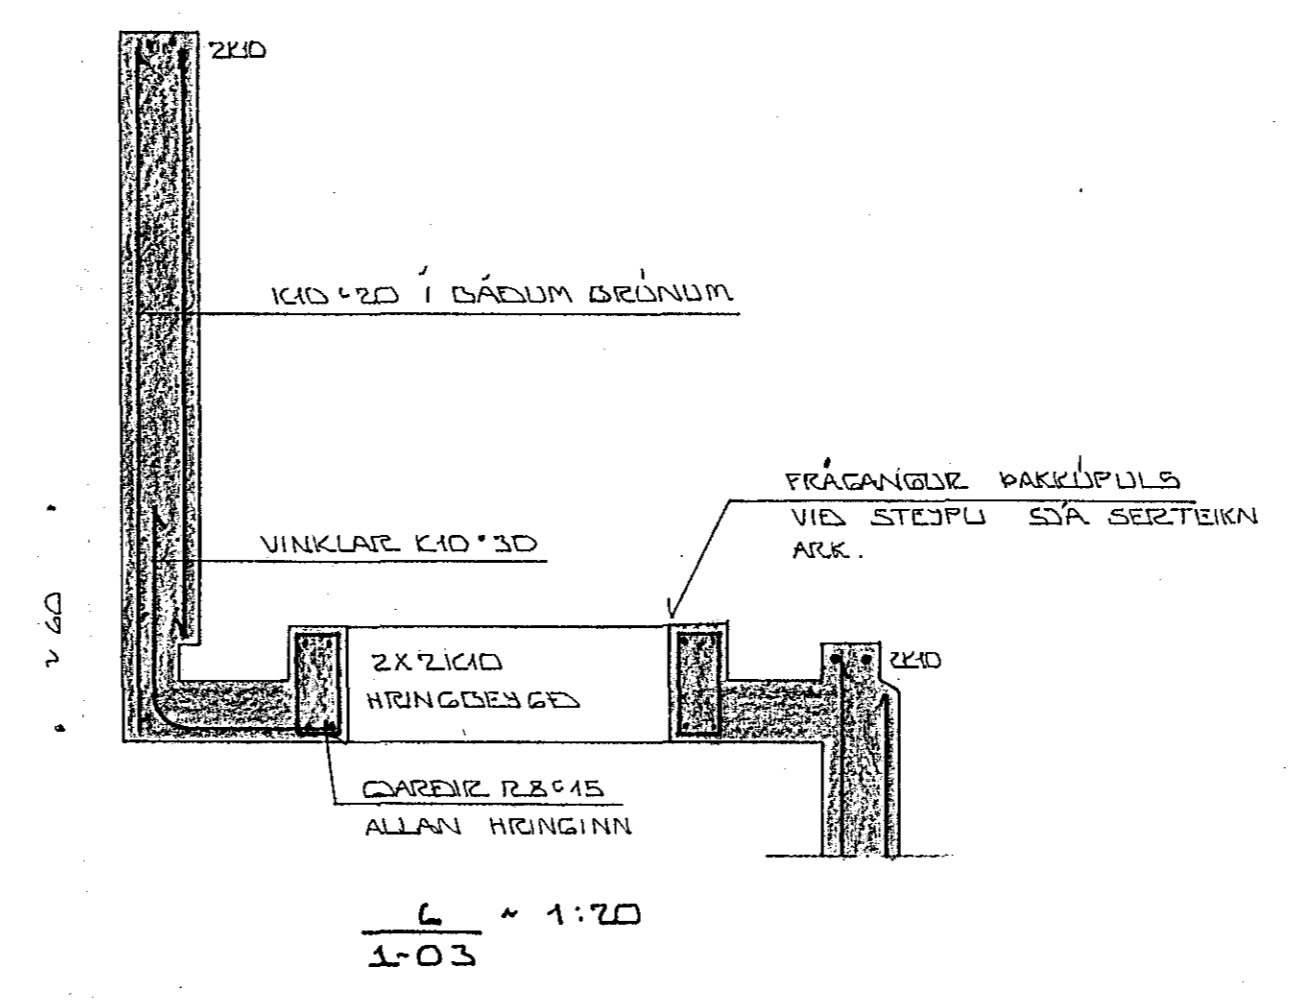

BR.NR.	DAGS.	EDLI BREVTINGAR	SIGN.
		VALLARBARD 7 HAFNARFIRÐI	DAGS. JAN / 85
		JÁRNGJÓR:	HANNA
		PLÖTU 3FIR GILGEVMSLU OG HLUTA BATH.	TEKNAÐUR
		MELIKV. 4:30 ~ 4:20	VERK NR.
		SIGURÐUR ÞORLEIFSSON TEKNIFRÆÐINGUR F.T.T.F.I.	BLAD NR.
		STRANDGÖTU 11 HAFNARFIRÐI Sími 54751	1-03