

SKÝRINGAR

A. STEINSTEYPA

- 1 Í UNDIRSTÖÐUR OG PLÖTU Á FYLLINGU SKAL NOTA STEYPU Í BROTAÞÓLSFLOKKI ≤ 200 (B 250)
- 2 SIGMÁL STEYPU SKAL VERA 6-8 cm.
- 3 LÖFTINNIHALD SKAL VERA 4-5 %
- 4 ALLA STEYPU SKAL TITRA
- 5 ⑫ TÁKNAR ÞYKKT PLÖTU Í cm.
- 6 MÓTASMÍÐI OG STEYPUVINNA SKULU EFTIR ÞVÍ SEM AÐSTÆÐUR LEYFA. FRAMKVEMD Í SAMRÆMI KRÖFUR ÍSLENSKS STAÐALS ÍST-10.
- 7 ALLA MÓTAVÍRA EDA TENGI SKAL HÖGGVA Í 1 cm. INNI Í VEGG OG HOLUFYLLA SÁRÍÐ SÍÐAN SKAL SPRAUTA MURBLÖNDU Á SÖKKULVEGGIN.
- 8 Á VEGGI SEM JARÐVEGUR KEMUR AÐ SKAL BERA FLINTKOTE EDA TILSVARANDI EFNÍ.
- 9 GÆTA VERÐUR SÉRSTALEGA AÐ ÞVÍ AÐ GRUNNURINN SÉ HORNRETTUR OG AÐ MURBAULUR SÉU RÉTT STAÐSETTAR
- 10 UM GÖT Í SÖKKULVEGGI, SJÁ BL. 211, FRÁRENNSI Í GRUNNI.
- 11 UM RAUFAR Í GÖLFPLÖTU 1/2 VATNSLAGNA, SJÁ TEIKN. 1.110 OG 201


B. JÄRNBINDING

- 1 STEYPUSTIRK TARSTÁL ER KAMBSTÁL KS 40, MERT. K., Á TEIKNINGUM STEYPUSTIRK TARSTÁL, MERKT „R“, ER ST 37.
- 2 ÞVERMÁL JÄRNA ER TILTEKIÐ Í MILLIMETRUM. K 10 C 30 TÁKNAR JÄRNANET ÚR 10 mm. KAMBSTÁLI LAGT Í MIÐJA PLÖTU EÐA VEGGI. MÖSKVASTÆRD 30 cm FRÁ MIÐJU JÄRNI Í MITT JÄRN.
- 3 Í STAÐ VENJULEGRA BUNDINNA JÄRNNETA MÁ NOTA STÖDLUÐ RAFSODIN NET OG SKAL GERÐ ÞEIRRA HAÐ SAMÞYKKI BYGGINGA-FULLTRÚA
- 4 LANGJÄRN Í SÖKKLUM OG VEGGJUM SKAL VÍXLLEGGJA Á HORNUM, SÉ ANNARS EKKI GETIÐ.
- 5 SKEYTILENGDIR JÄRNA ERU HÉR SEM SEGIR: K 8 = 40 cm
K 10 = 45 cm
K 12 = 55 cm
- 6 SÖKKULVEGGIR ERU TENGDIR GÖLFPLÖTU MED TENGIJÄRNUM K 10 C 30 cm L = 100
- 7 STEIPULAG Á JÄRNUM SÉ 3-4 cm. NEMA ANNAD SÉ TEIKNAD.
- 8 ÖNEFND MÁL ERU cm. JÄRNASTÆRÐIR ϕ ERU Í mm.
- 9 ENDI KAMBSTÁLS ER TÁKNADUR MED \rightarrow


C. JARÐVINNA

- 1 MESTA ÁLAG HÚSS Á JARÐVEG ER 2 kg/cm. OG SKAL TRYGGT AÐ UNDISTADAN ÞOLI ÞAÐ.
- 2 HREINSA SKAL UNÐAN SÖKKULVEGGJUM NIÐURFYRIR ÞAÐ DÝPI SEM FROST GÆTI NÁÐ ca 1,3 FRÁ ENDANLEGU YFIRBORDI.
- 3 ÞEGAR FYLLT ER Í SÖKKUL SKAL EINNIG FYLLT AÐ UTANVERÐU ÞJAPPA SKAL SAMAN Í 30-50 cm LÖGUM MED VÉLPJÖPPU.
- 4 FYLLINGAREFNI SÉ FROSTPÖLIN GRÚS (BÖGGLABERG) OG SKAL KORNA DREIFING. INNAN VIÐURKENNDRA MARKA (1/2 ÞJÖPPUNAR, 1/2 FROSTVÖGGI)
- 5 VIÐ FYLLINGU SKAL GERA RÁÐ FYRIR EINANGRUN SBR. TEIKNINGAR.
- 6 FYRIR LÖGNUM SKAL GRAEÐ Í ÞJAPPAÐA FYLLINGU.


SNIÐ Í SÖKKUL GÖLFPLÖTU Í BILSKURSDYRUM M 1:10, X-X

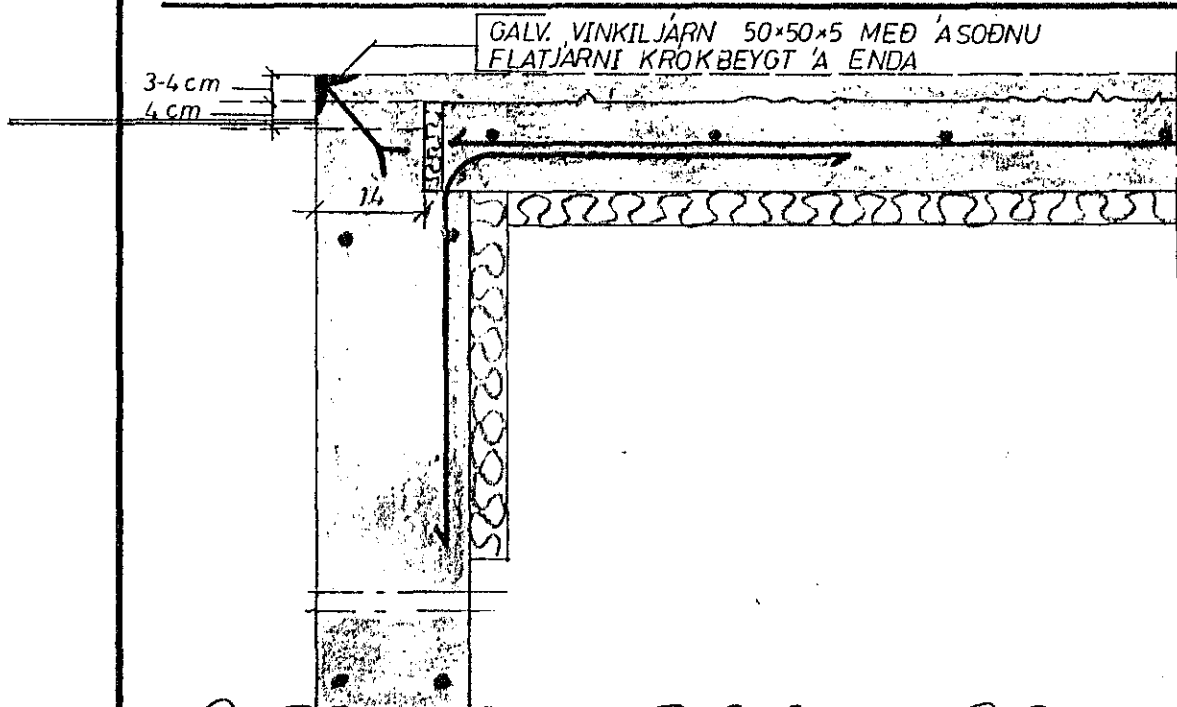


SNIÐ A-A M 1:10

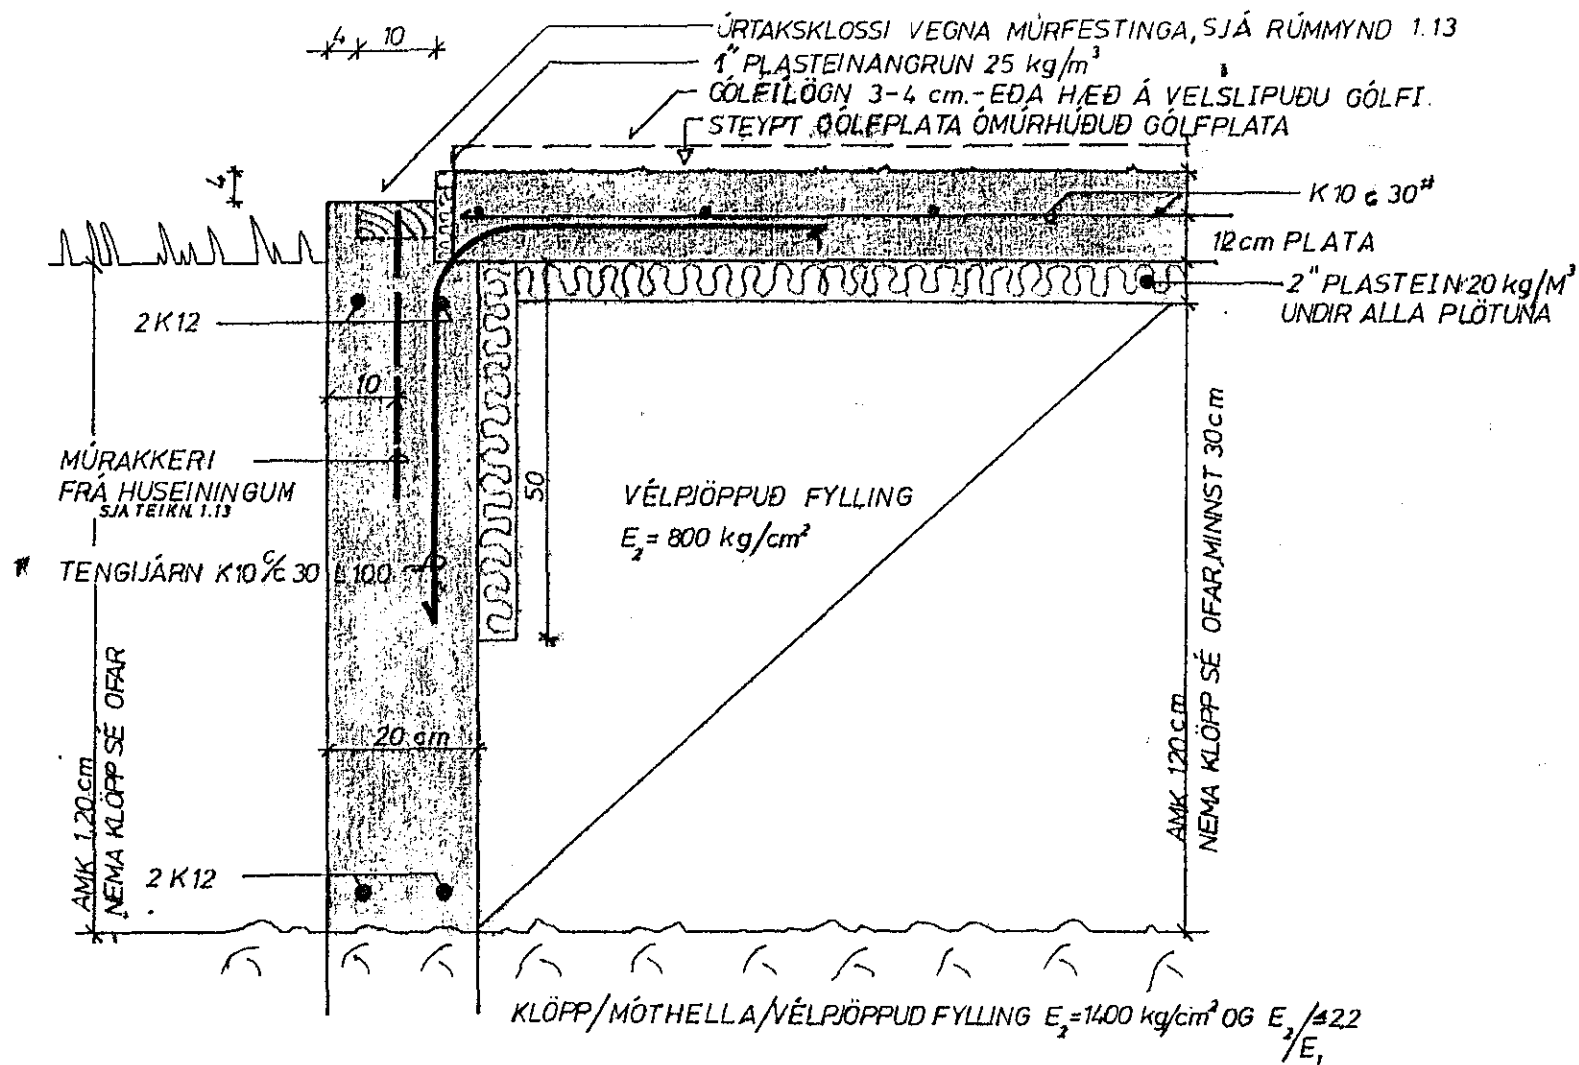

SNIÐ B-B 1:10

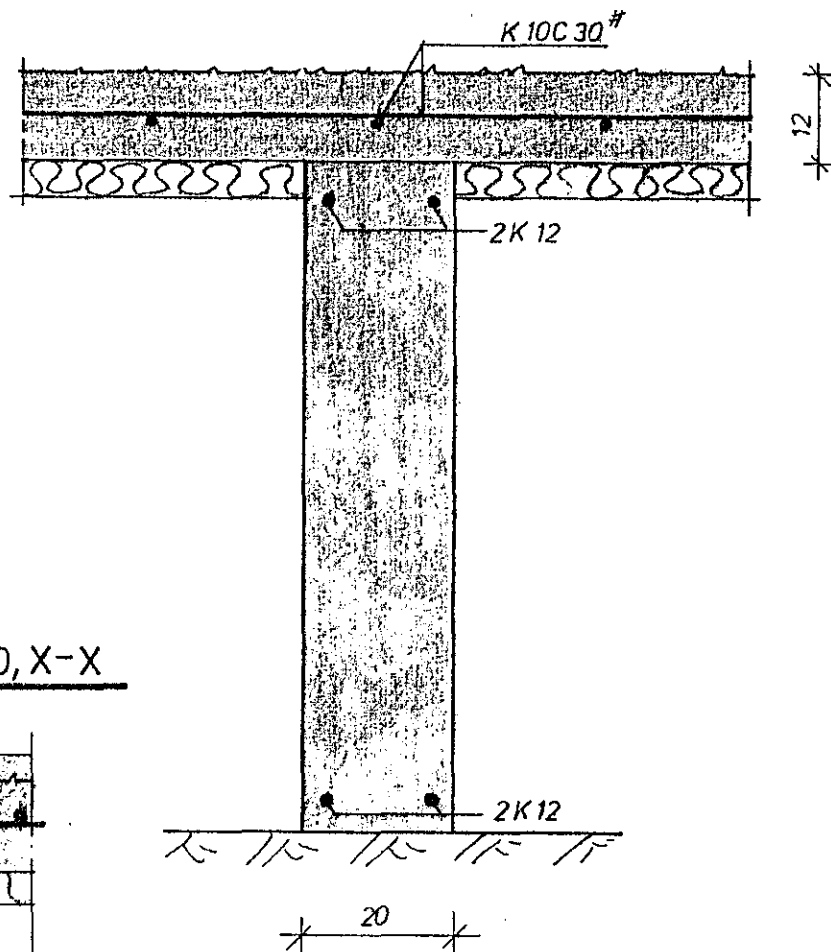


SNIÐ C-C 1:10

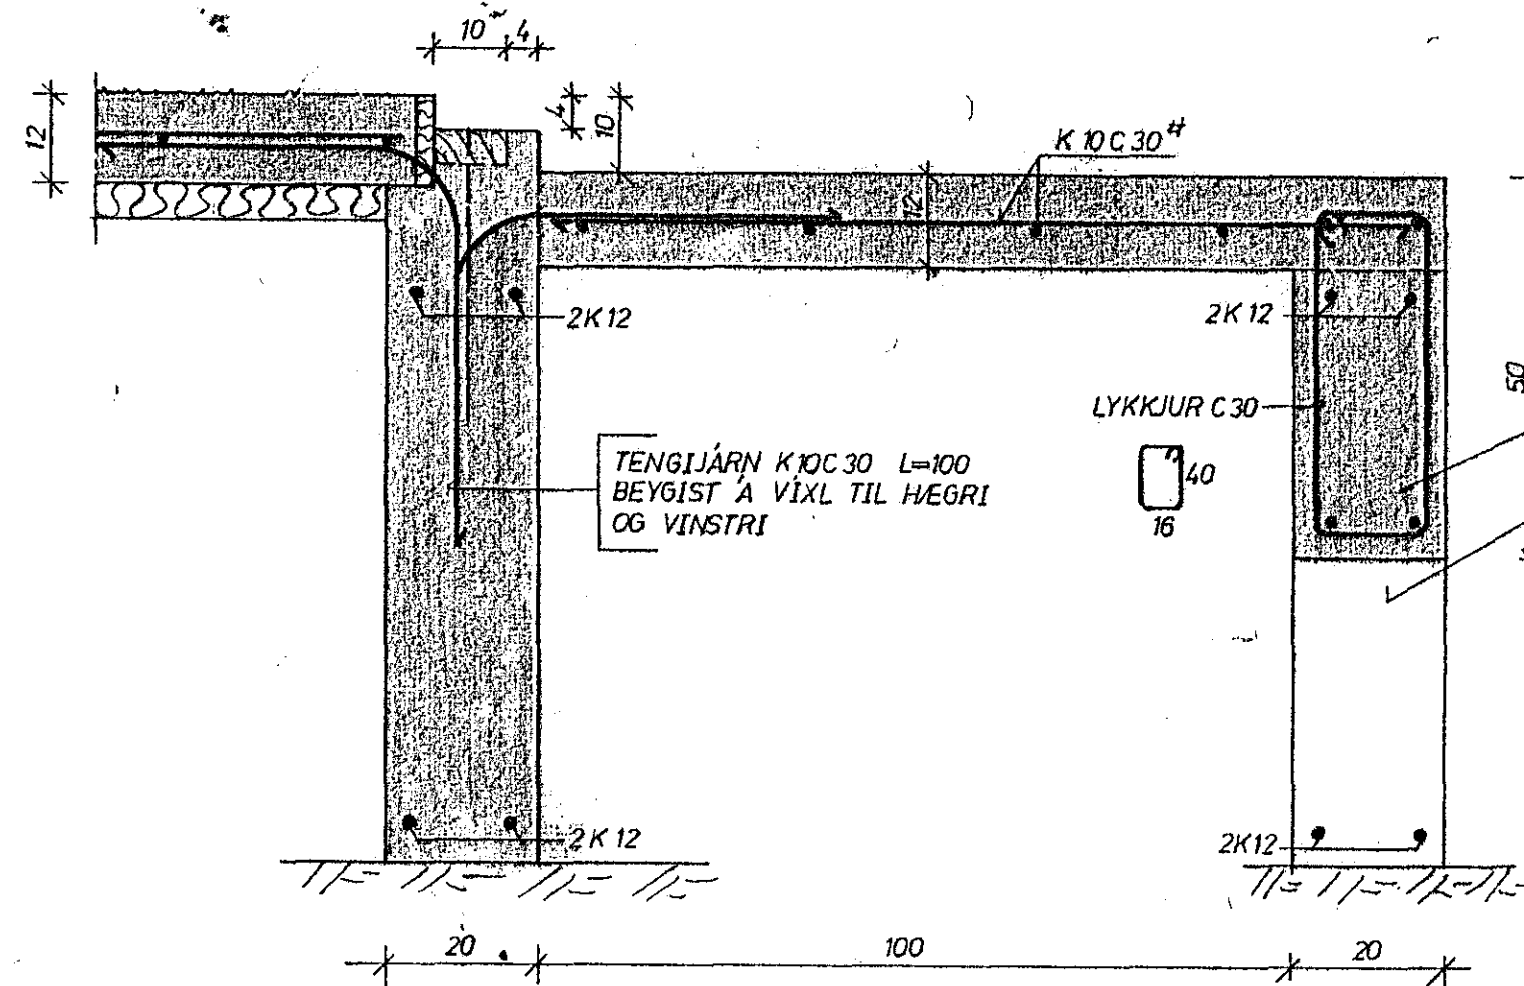

**EF HED FRÁ PLÖTUBRUN Í GRUNN-
BÖTNI**

- A ER=1.5 M SKAL STEYPA VEGG MED JÄRNUM 2K12 EFST OG NEÐST
- B ER=1.5 M SKAL STEYPA 50 CM BITA MED LYKKJUM ϕ 8 C 30 OG 2 K 12 EFST OG NEÐST

SNIÐ E-E 1:10

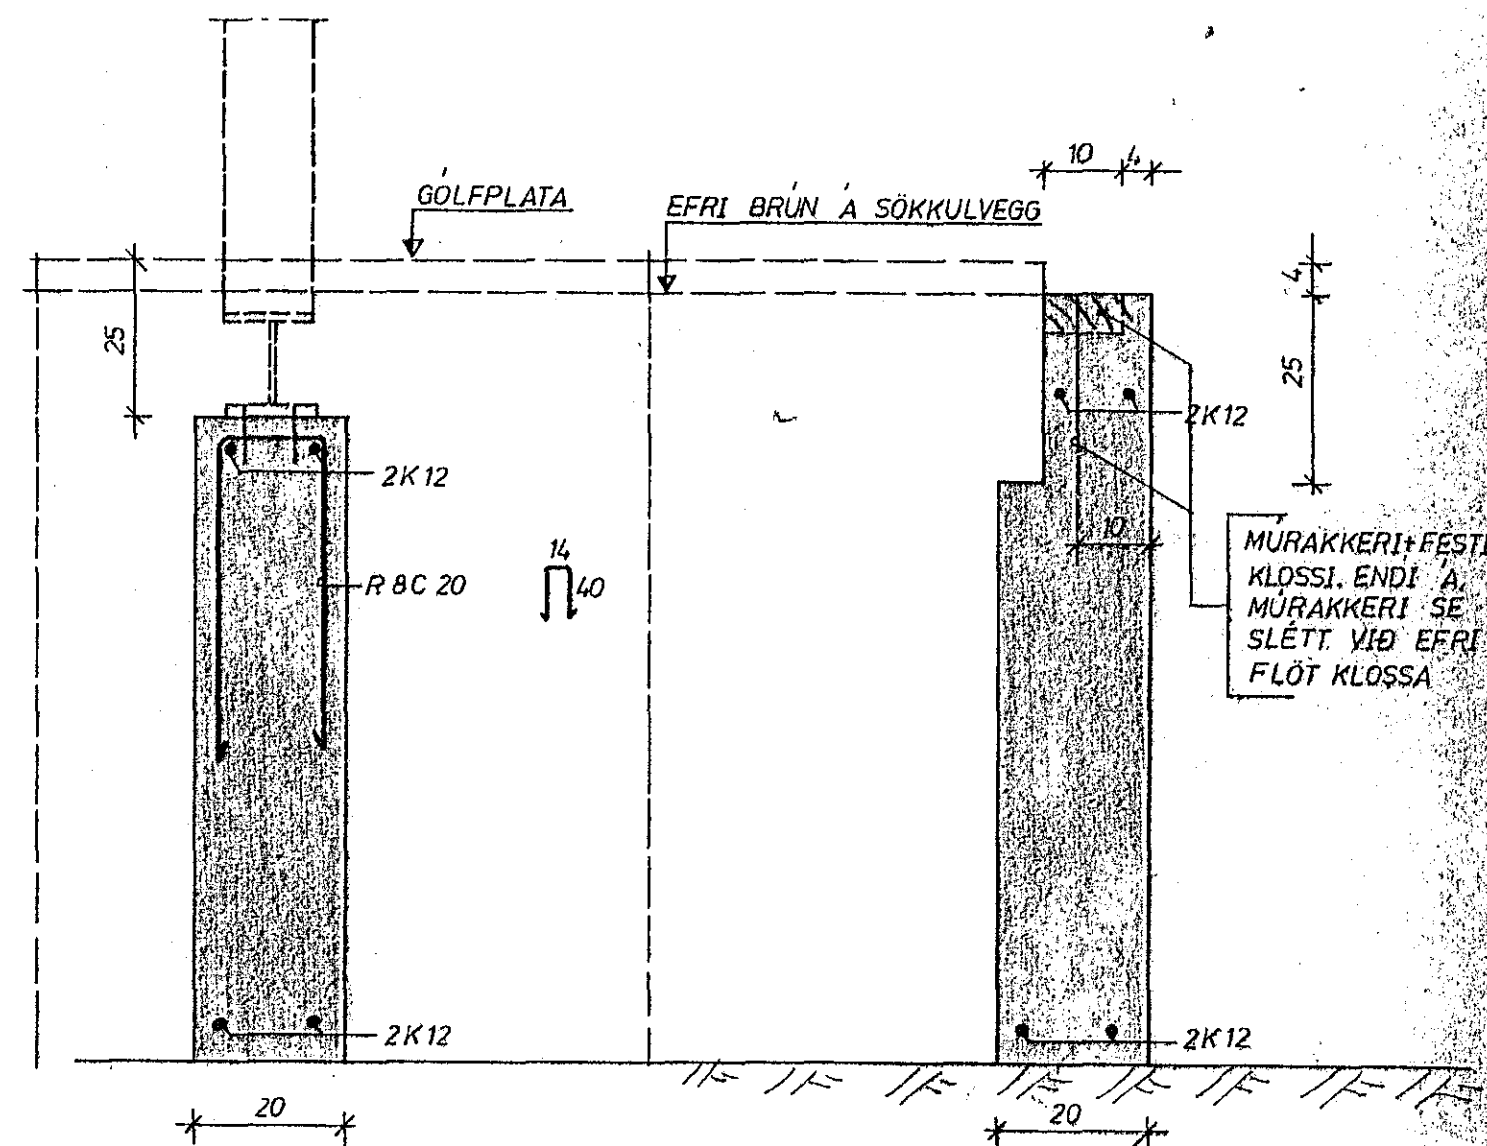

SNIÐ D-D 1:10

14. okt. 1983
HAFNARFJANAFÉLAG
BYGGINGAFLUTRÚINN

Br.	Dags.	Breyting varðar.
Verkfræðipjónusta Guðmundar Óskarssonar Ráðgefandi verkfræðingar Skipholt 19 Reykjavík 5/mí 15945		
VALLARBARÐ 8, HAFNARFIRÐI SKÝRINGAR OG UNDIRSTÖÐUR. SÉRMYNDIR		
Reykjavík: SEPT. 1983		
Teikn: OG/VKO	Kvarót: 1:10	
Reikn:	Verk nr.:	
Yfirl:		
Samb:		