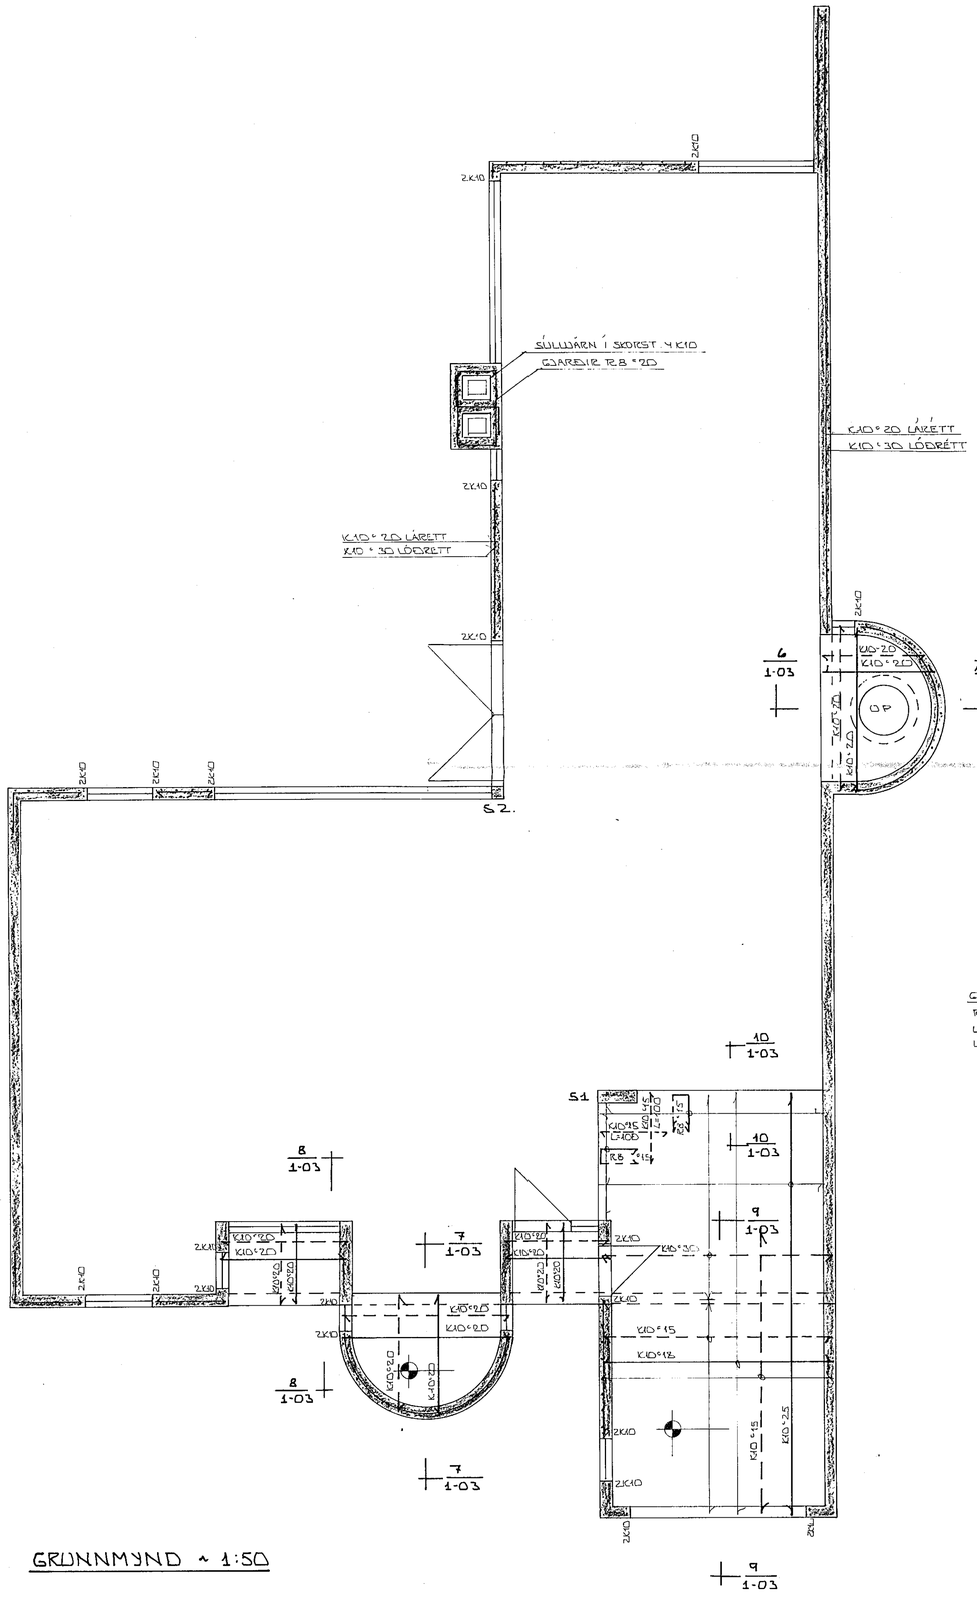

GRUNNMYND ~ 1:50

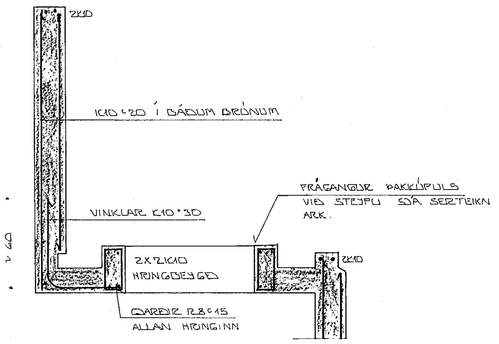

6/1-03 ~ 1:20

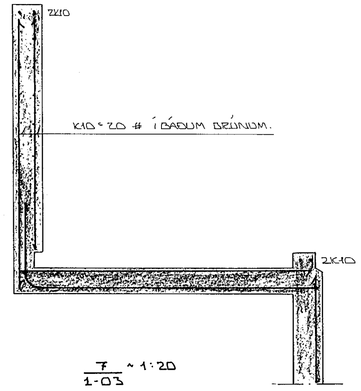

7/1-03 ~ 1:20

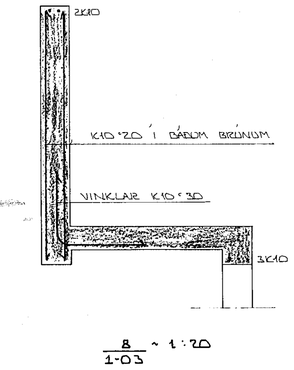

8/1-03 ~ 1:20

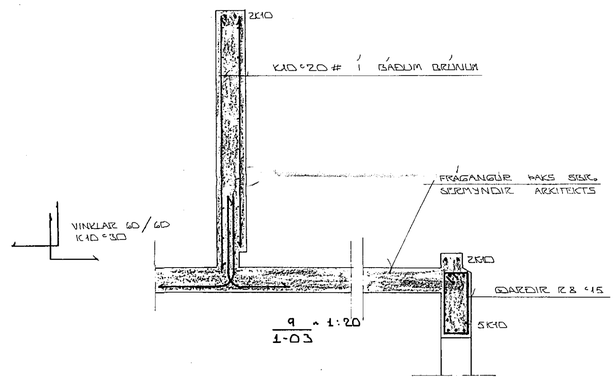

9/1-03 ~ 1:20

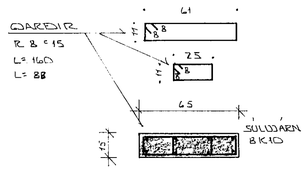

SÚLA S1 ~ 1:20

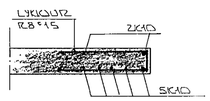

10/1-03 ~ 1:20

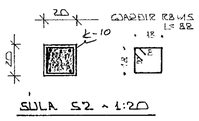

SÚLA S2 ~ 1:20

HAFNARFJARÐAR 5. júní 1986 BYGGINGARFULLTRÚINN

BR.NR.	DAGS.	EÐLI BREYTINGAR.	SIGN.

VALLARBARÐ 9 HAFNARFIRÐI

JÁRNBENDING:

PLÖTU YFIR OLÍUGEYMSLU OG HLUTA BAÐH.

MÆLIKV. A1/SD ~ 1:20

SIGURÐUR ÞORLEIFSSON TÆKNIFRÆÐINGUR F.T.F.Í.

STRANDGÖTU 11 HAFNARFIRÐI SÍMI 54751

DAGS.	JAN' 85
HANNAÐ	
TEIKNAÐ	SÞ.
VERK NR.	8413
BLAÐ NR.	1-03