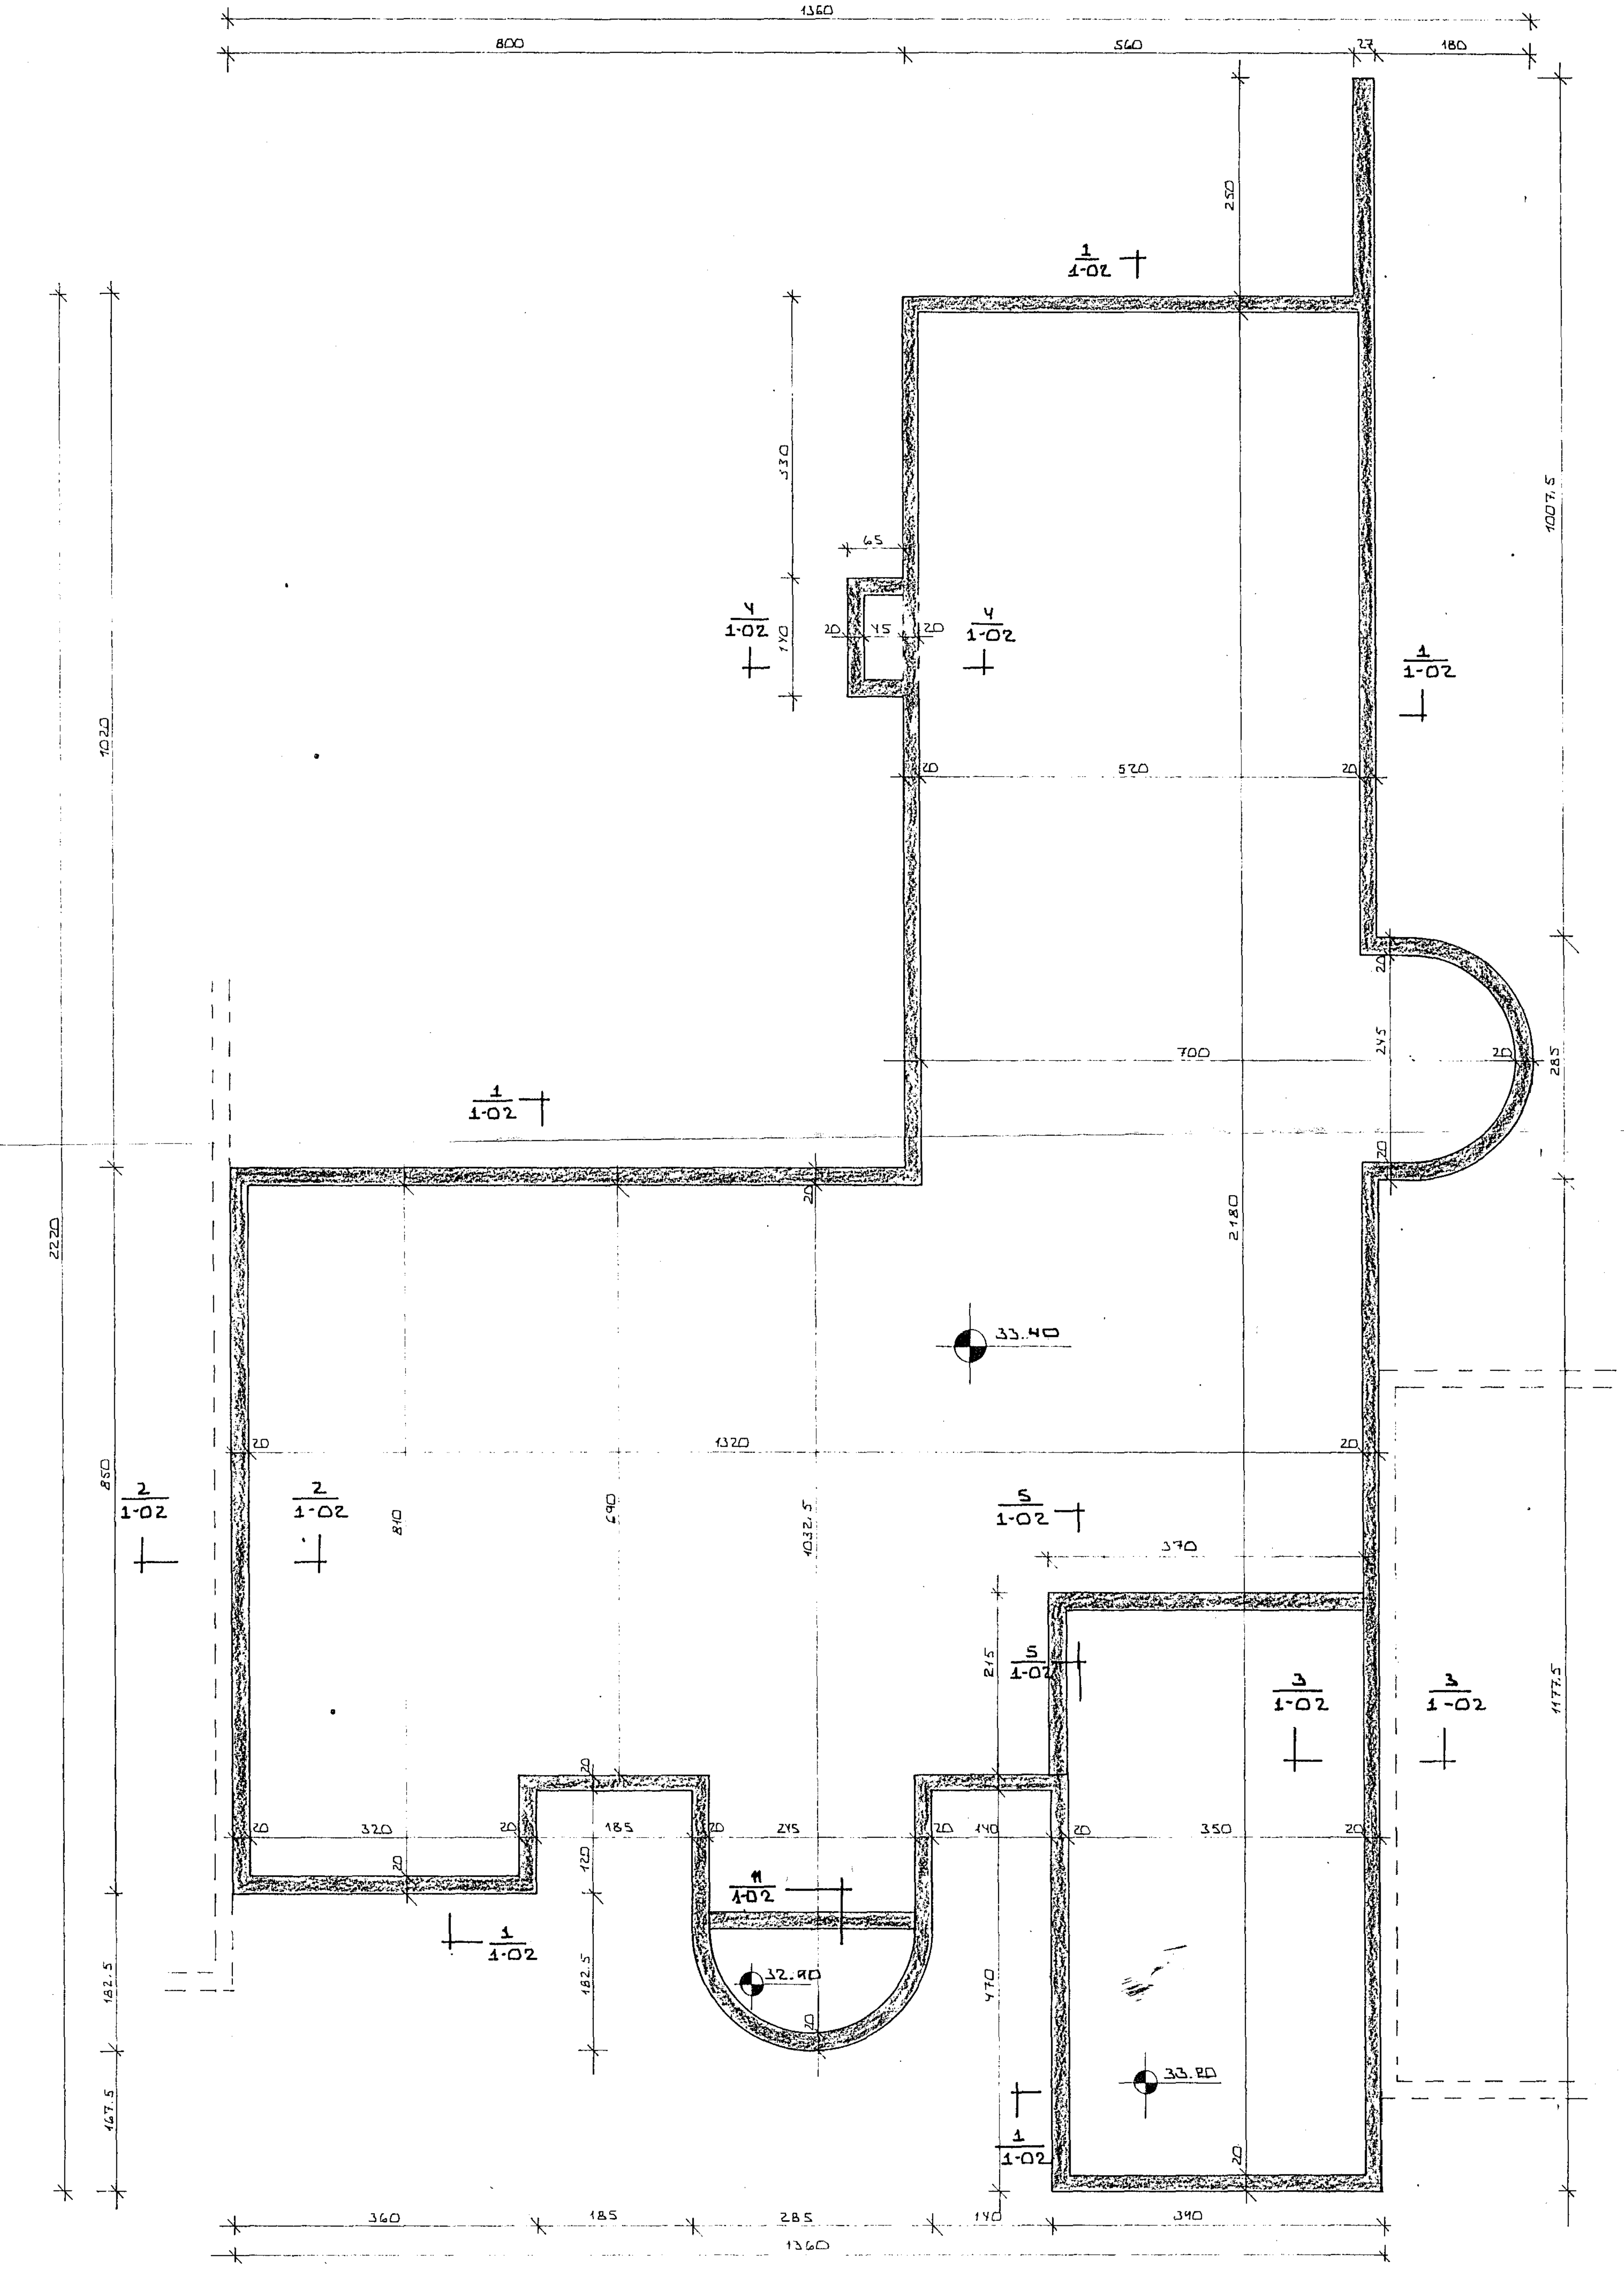

GRUNNMYND ^ 1:50

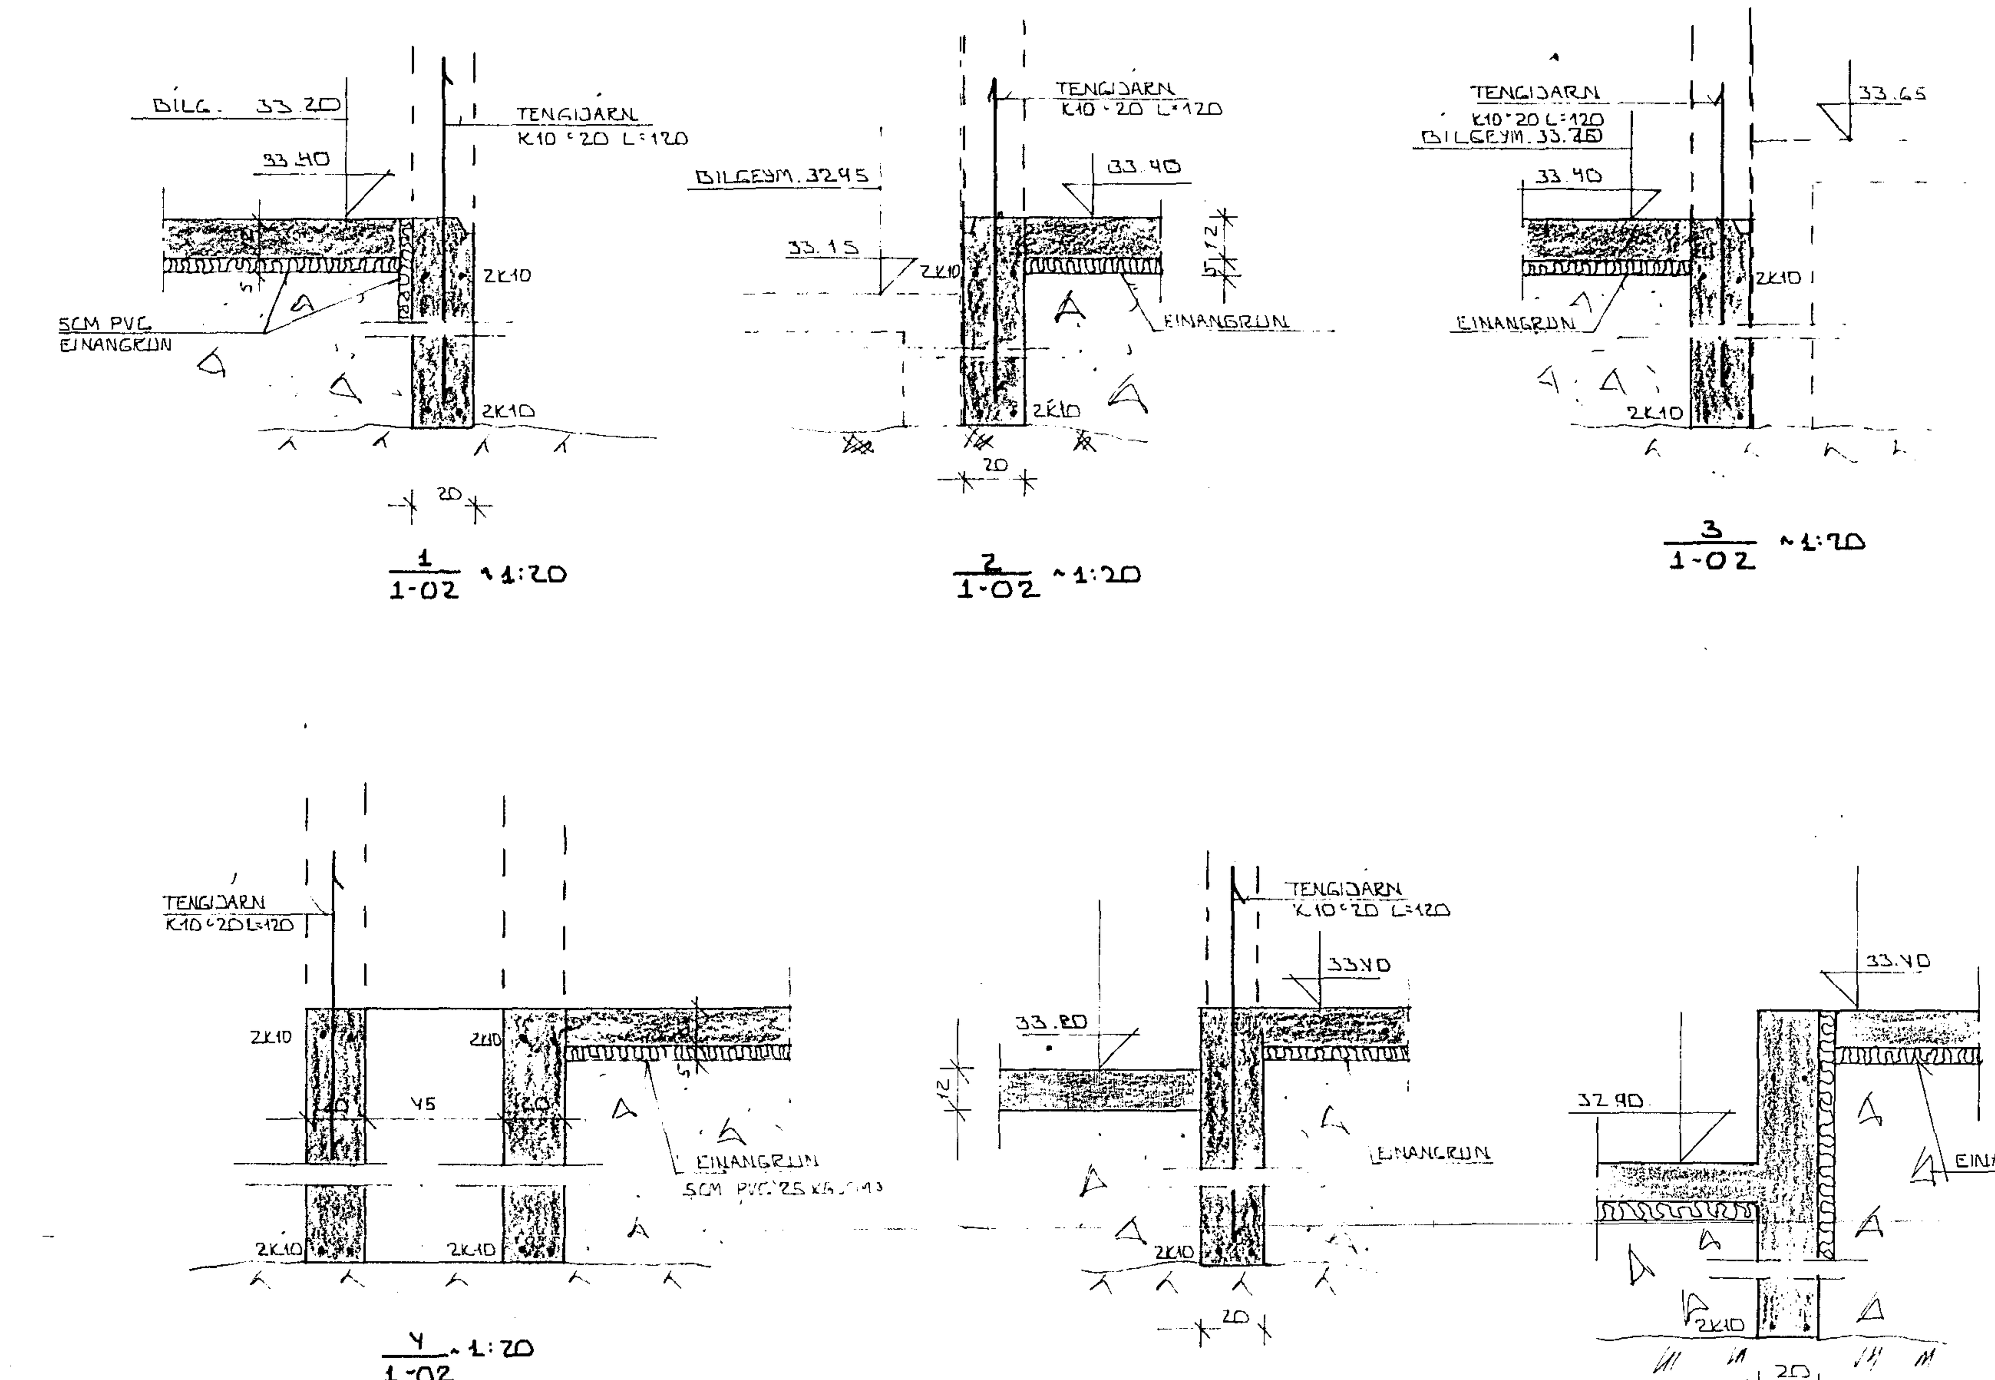

1/1-02 ^ 1:20
2/1-02 ^ 1:20
3/1-02 ^ 1:20
4/1-02 ^ 1:20
5/1-02 ^ 1:20
11/1-02 ^ 1:20

SKÝRINGAR

UNDIR PLÖTU OG 50 CM
NIÐUR Á UNIRST ÚTVEGGI
KOMI 5 CM PVG EINANGRUN.
25 KG/M³
INN Í UNDIRSTÖÐUR SKAL
FYLLT MEÐ FROSTFRÍRRI
GRÚSARFYLLINGU ER
VÉLÞJAPPIST Í LÖGUM.

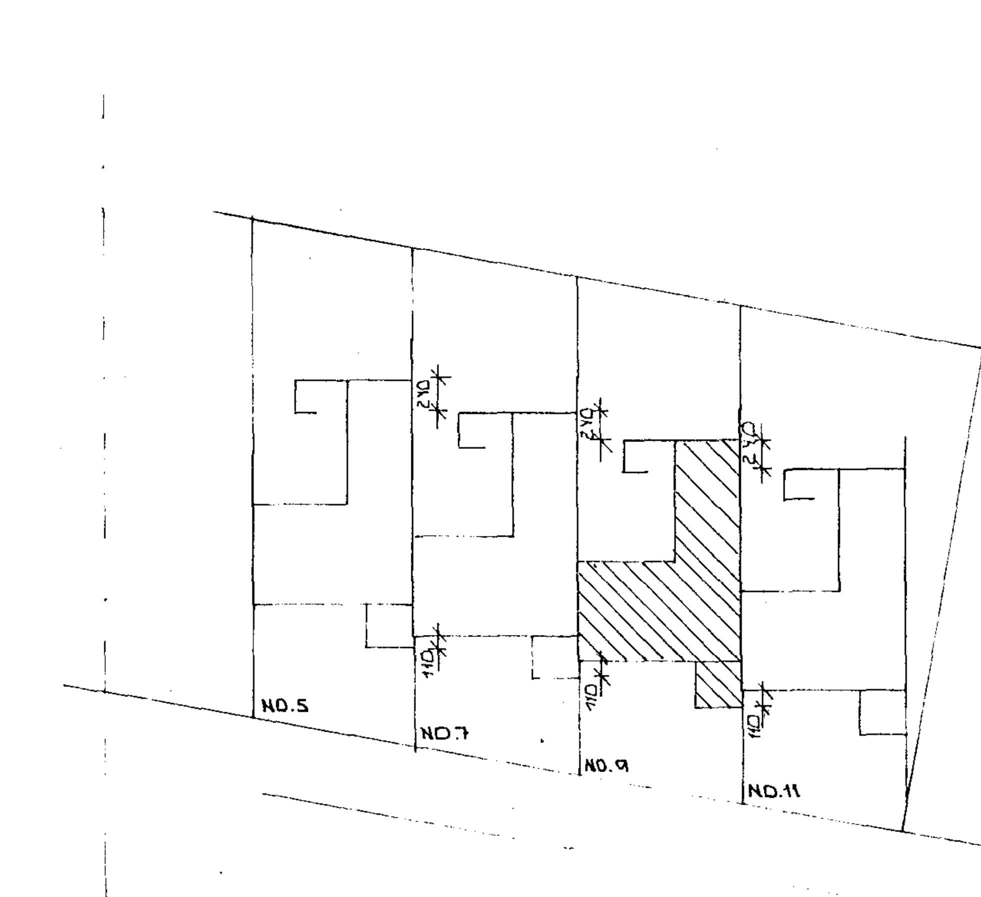

AFSTÖÐUMYND ^ 1:60

17. júlí 1991

BR. NR.	DAGS	EÐLI BREYTINGAR	SIGN.

VALLARBARÐ 9 HAFNARFIRÐI
UNDIRSTÖÐUR
GRUNNMYND OG SNIÐ
MÆLIKV. ^ 1:50 ^ 1:20

DAGS. MAÍ '84
HANNAÐ
TEIKNAÐ
VERK NR. 8413
BLAÐ NR. 1-02

SIGURÐUR ÞORLEIFSSON TÆKNIFRÆÐINGUR F.T.F.Í.
STRANDGÖTU 11 HAFNARFIRÐI SÍMI 54751