




SNID G-G MKY. 1:10

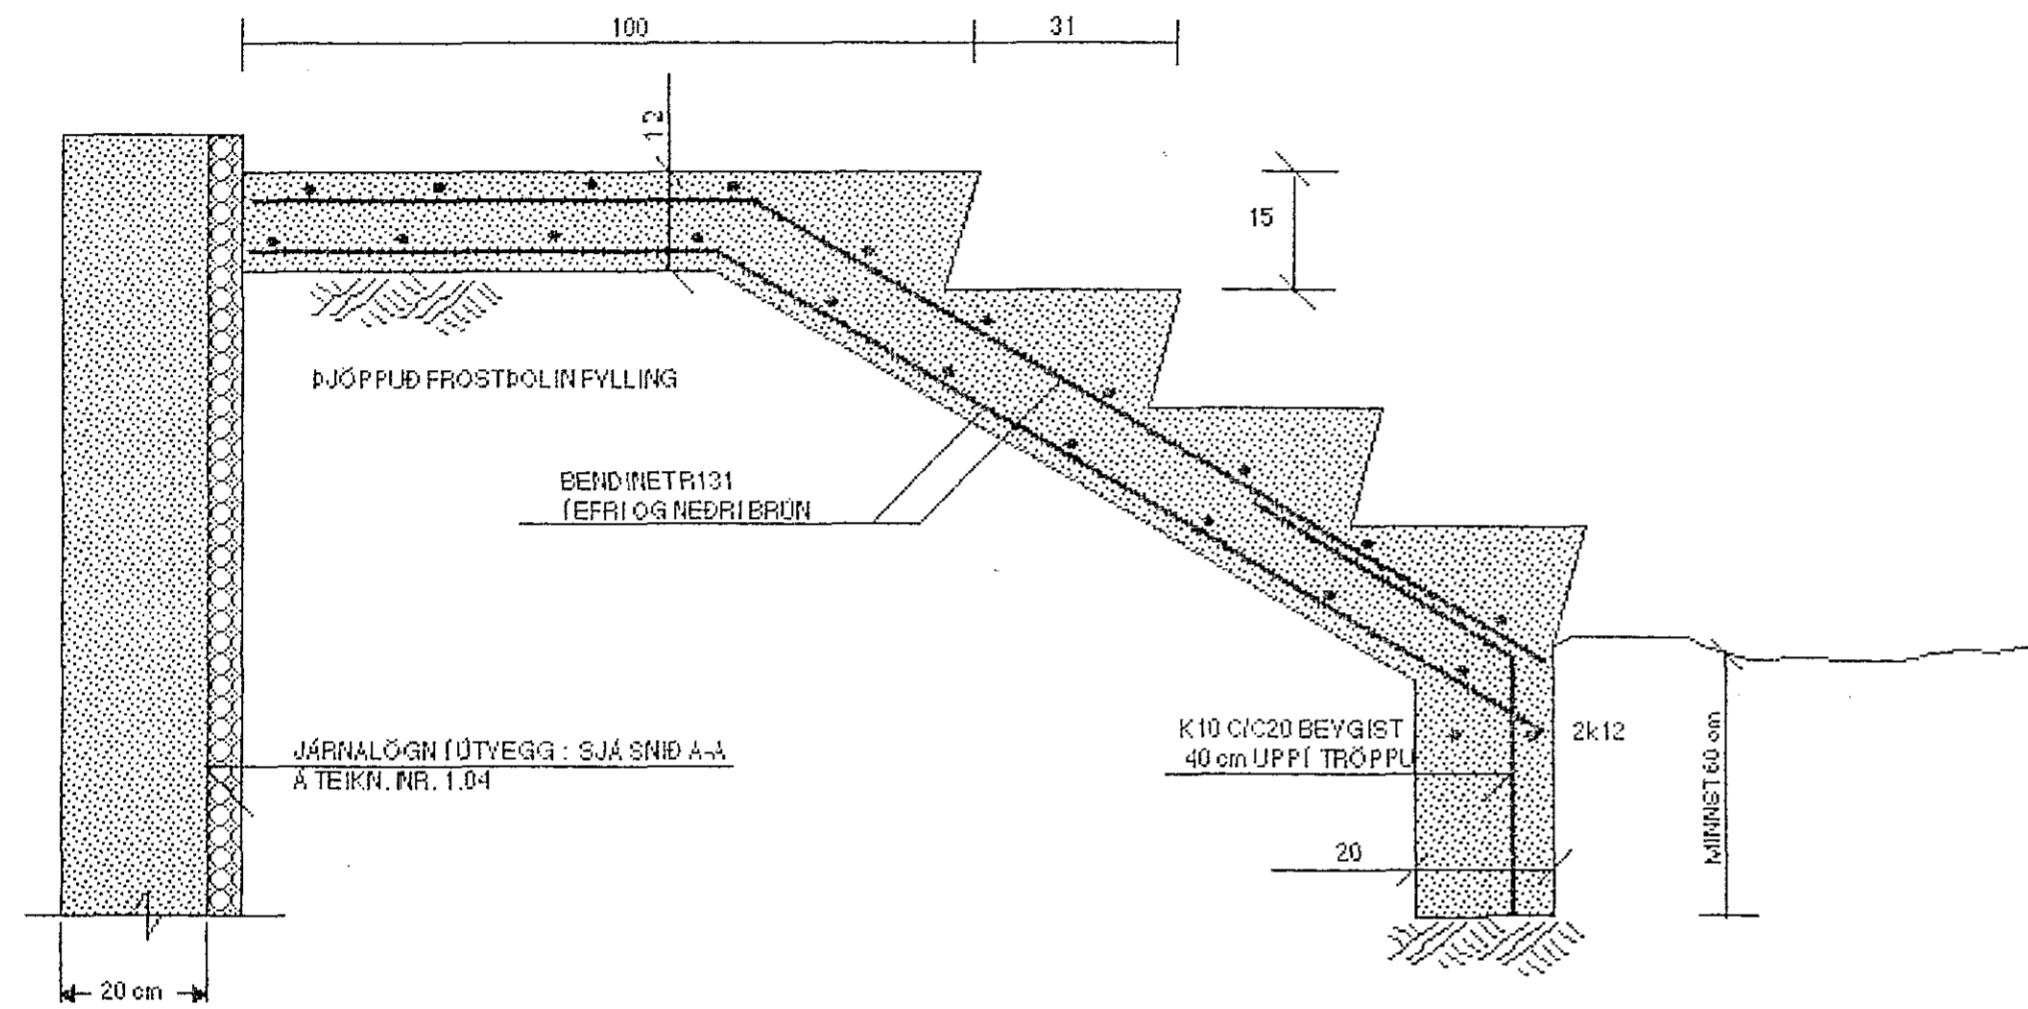


SNID H-H MKY. 1:10

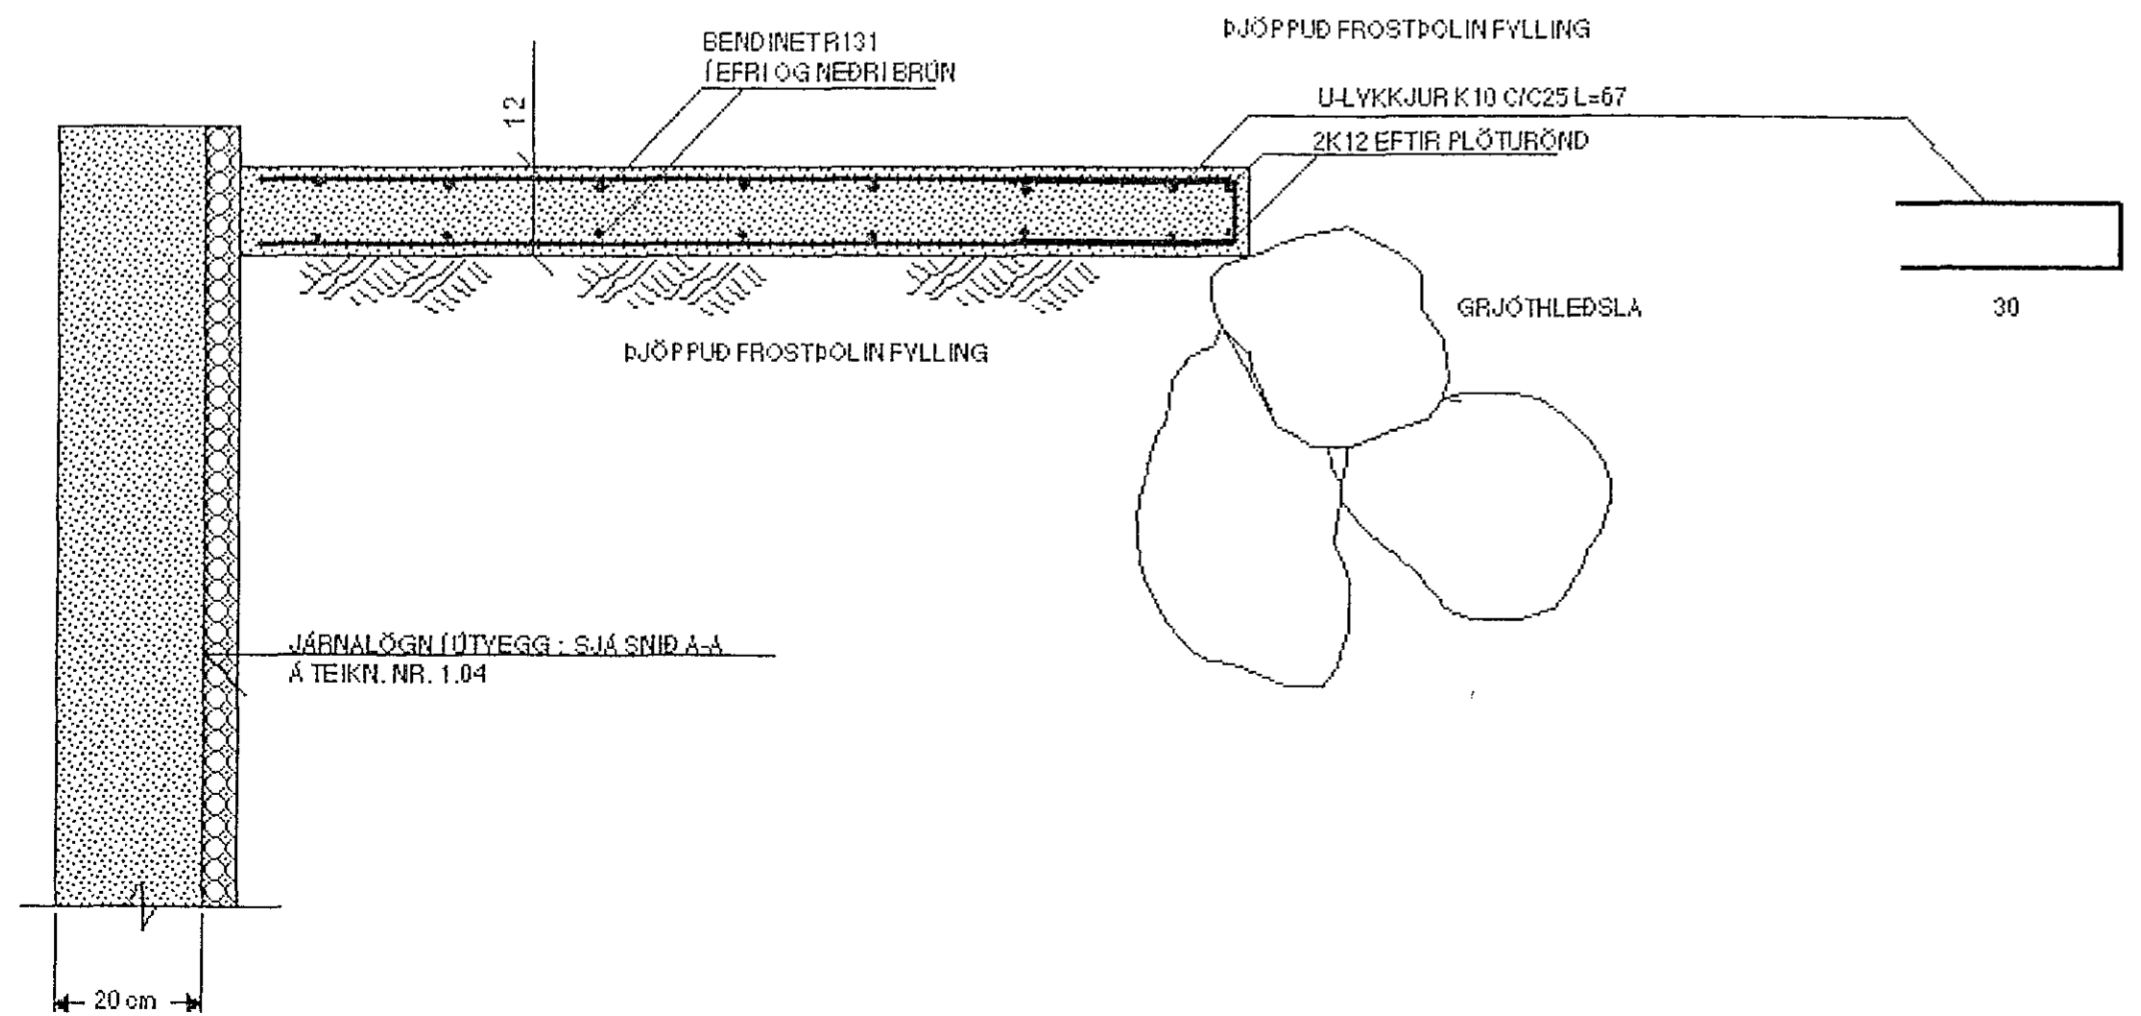

JÄRNBENDING ÚTHORNA MKY. 1:10

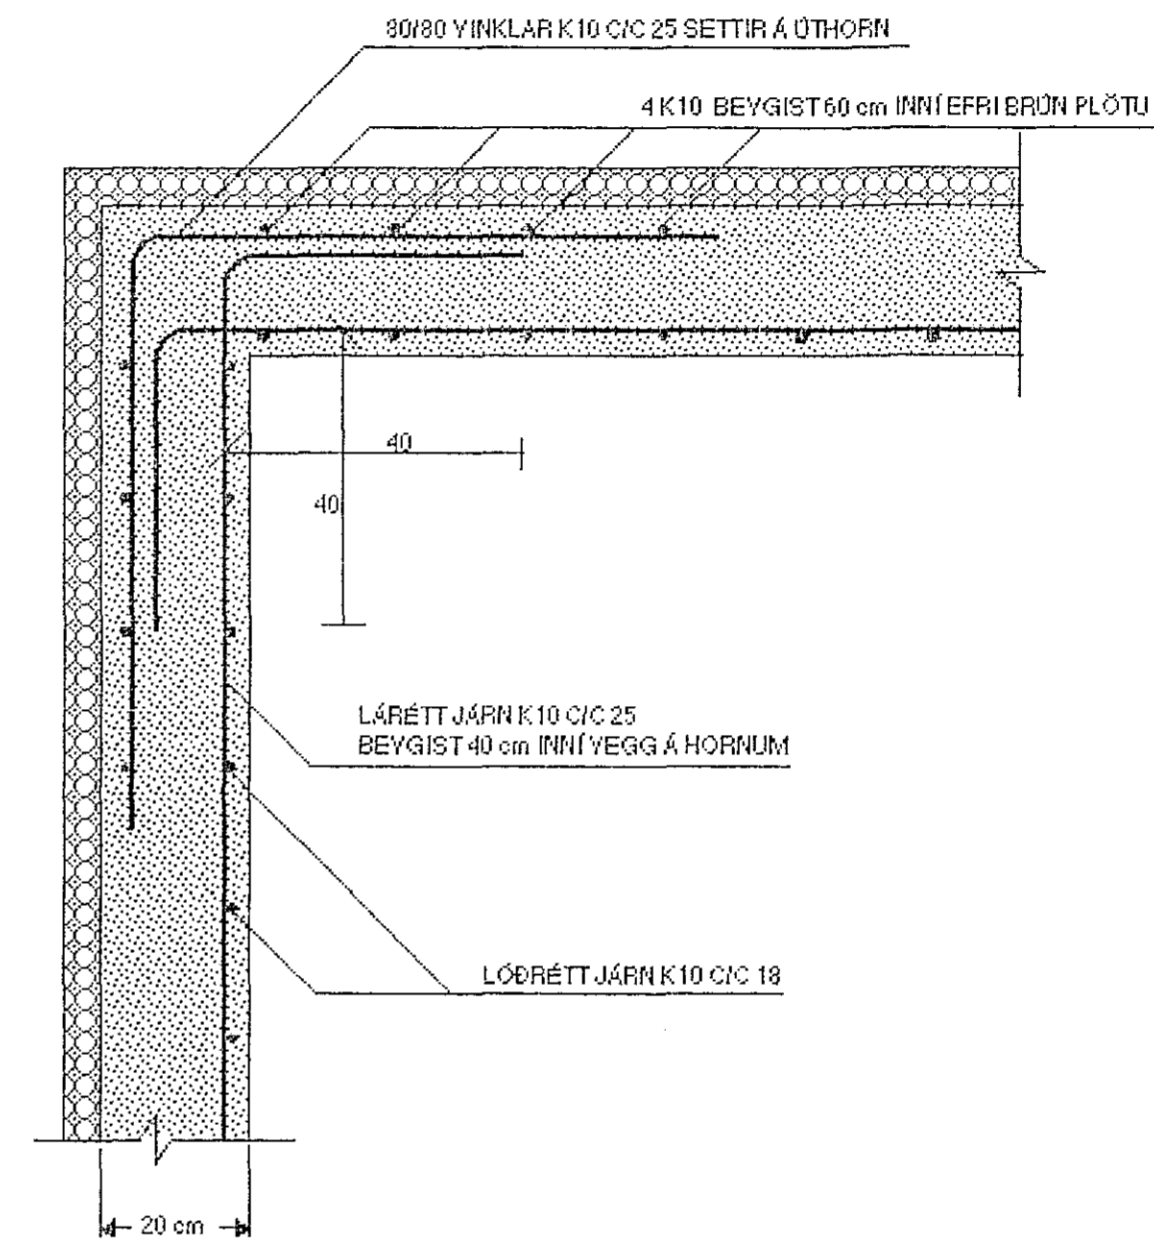

18 NOV 1991

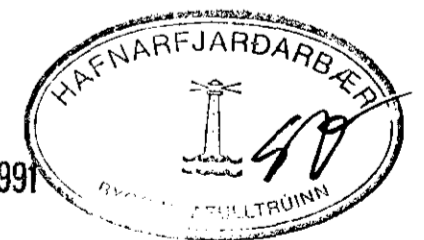

SJÁ SKÝRINGAR Á TEIKNINGU NR. 1.01

KYFARÐI: 1:50 1:10	<b>TÆKNIVANGUR SÍF</b> TÆKNIDJÓNUSTA GRENSASVEGUR 16 108 REYKJAVÍK. S 67 88 45	VERKNR.
DAGS.: OKT 1991		TEIKN.NR. 1.05
HANNAÐ: M.G	VERKEFNI: VESTURHOLT 16 HAFNARFIRÐI	BREYTT DAGS.
TEIKNAD: M.G	HEITI: BURÐARVIRKI: SNID G-G OG H-H OG LÁRÉTT SNID Í ÚTHORN Á ÚTYEGG	
YFIRFARID: <i>Magnús Gylfason</i>	MAGNÚS GYLFASON F.T.F.I	