



SUÐUR-HLIÐ MKV. 1:50

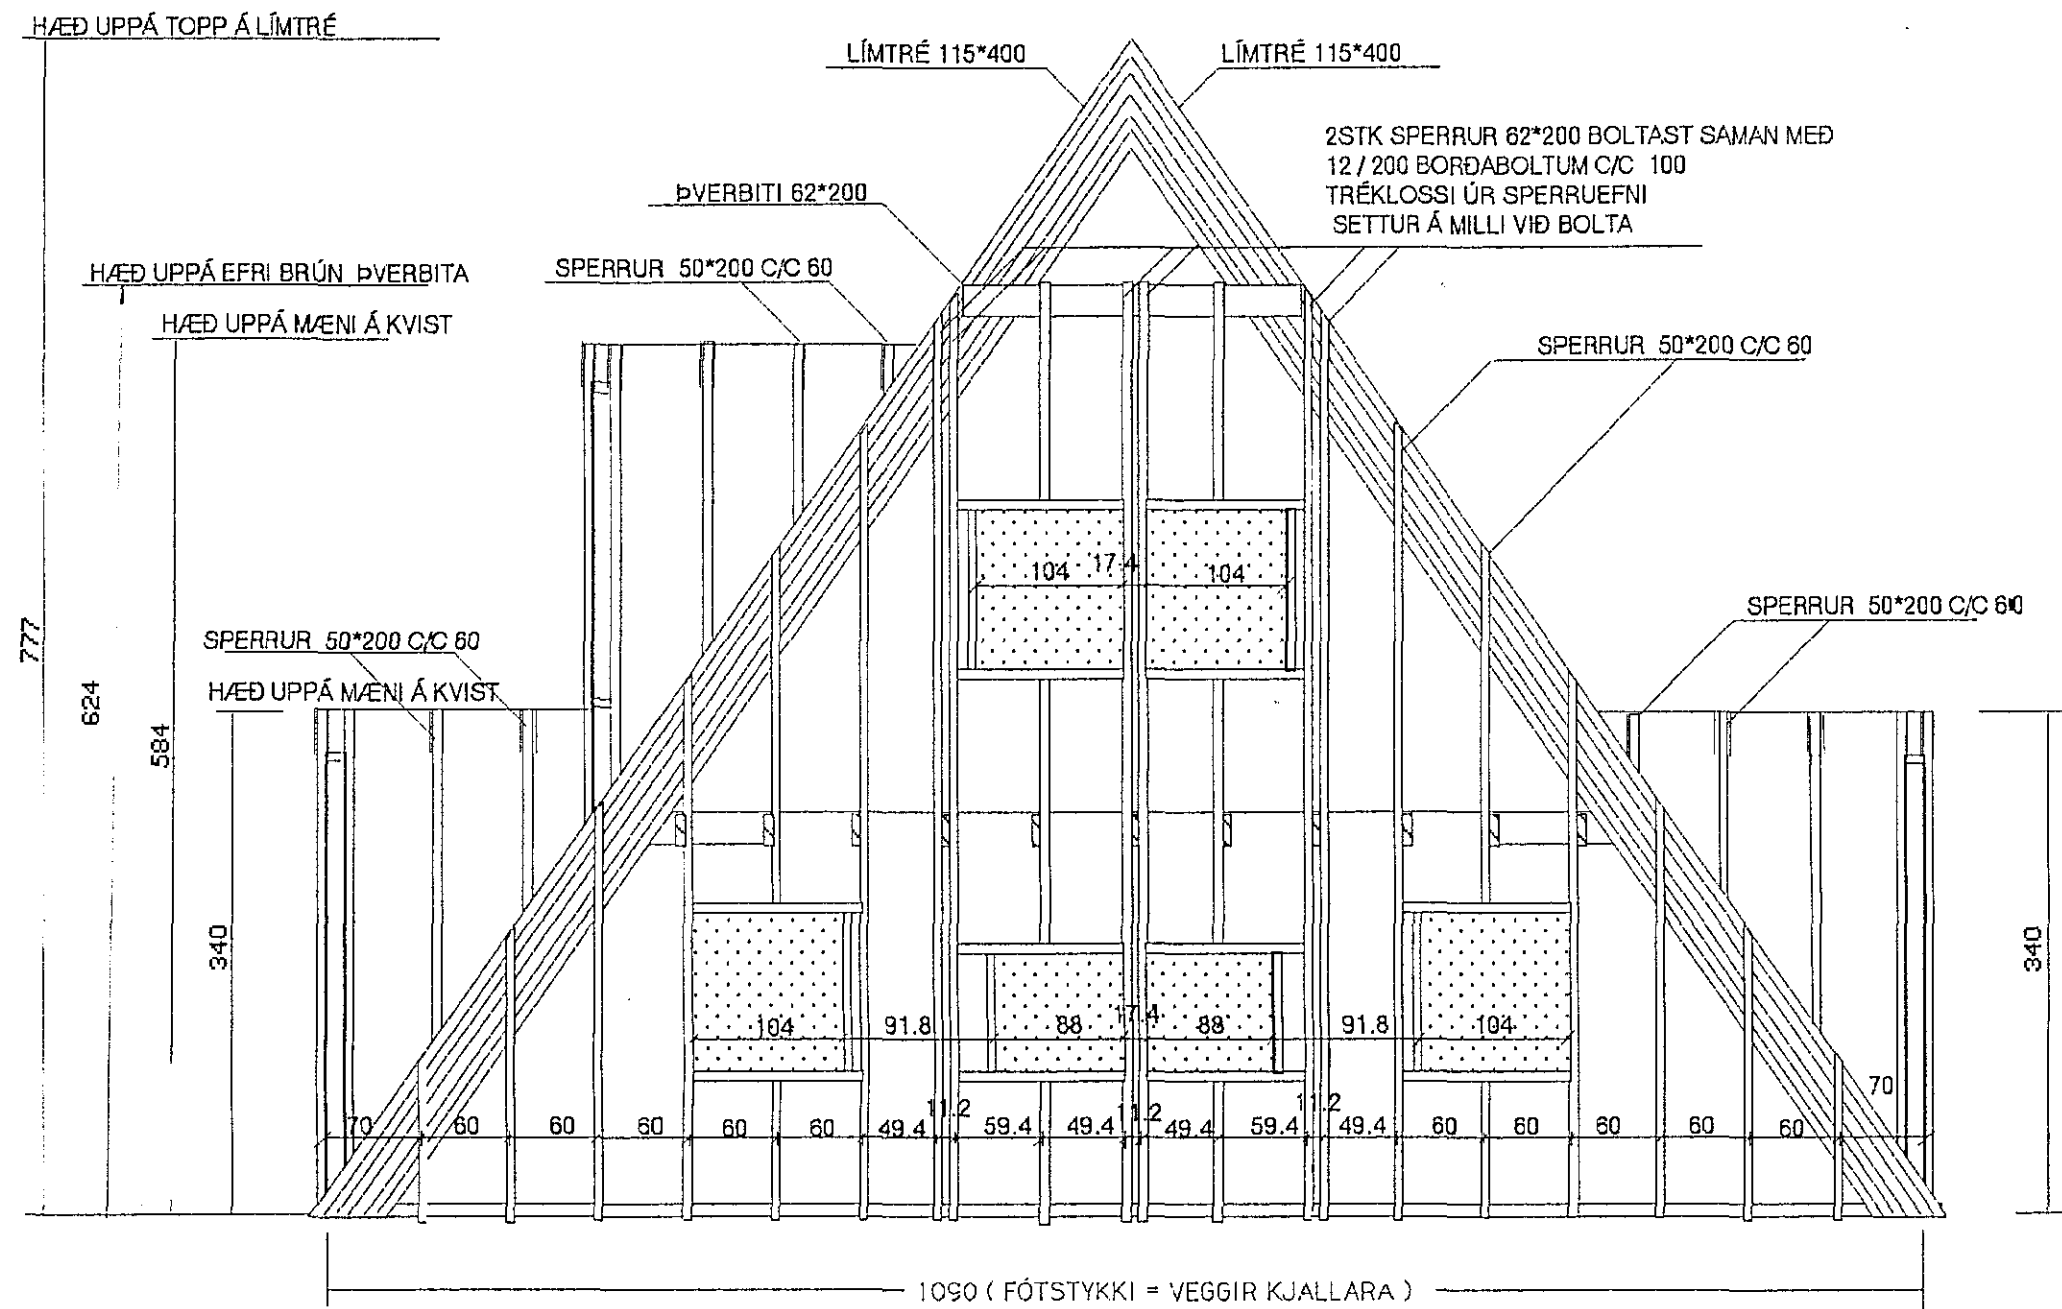

NORÐUR-HLIÐ MKV. 1:50

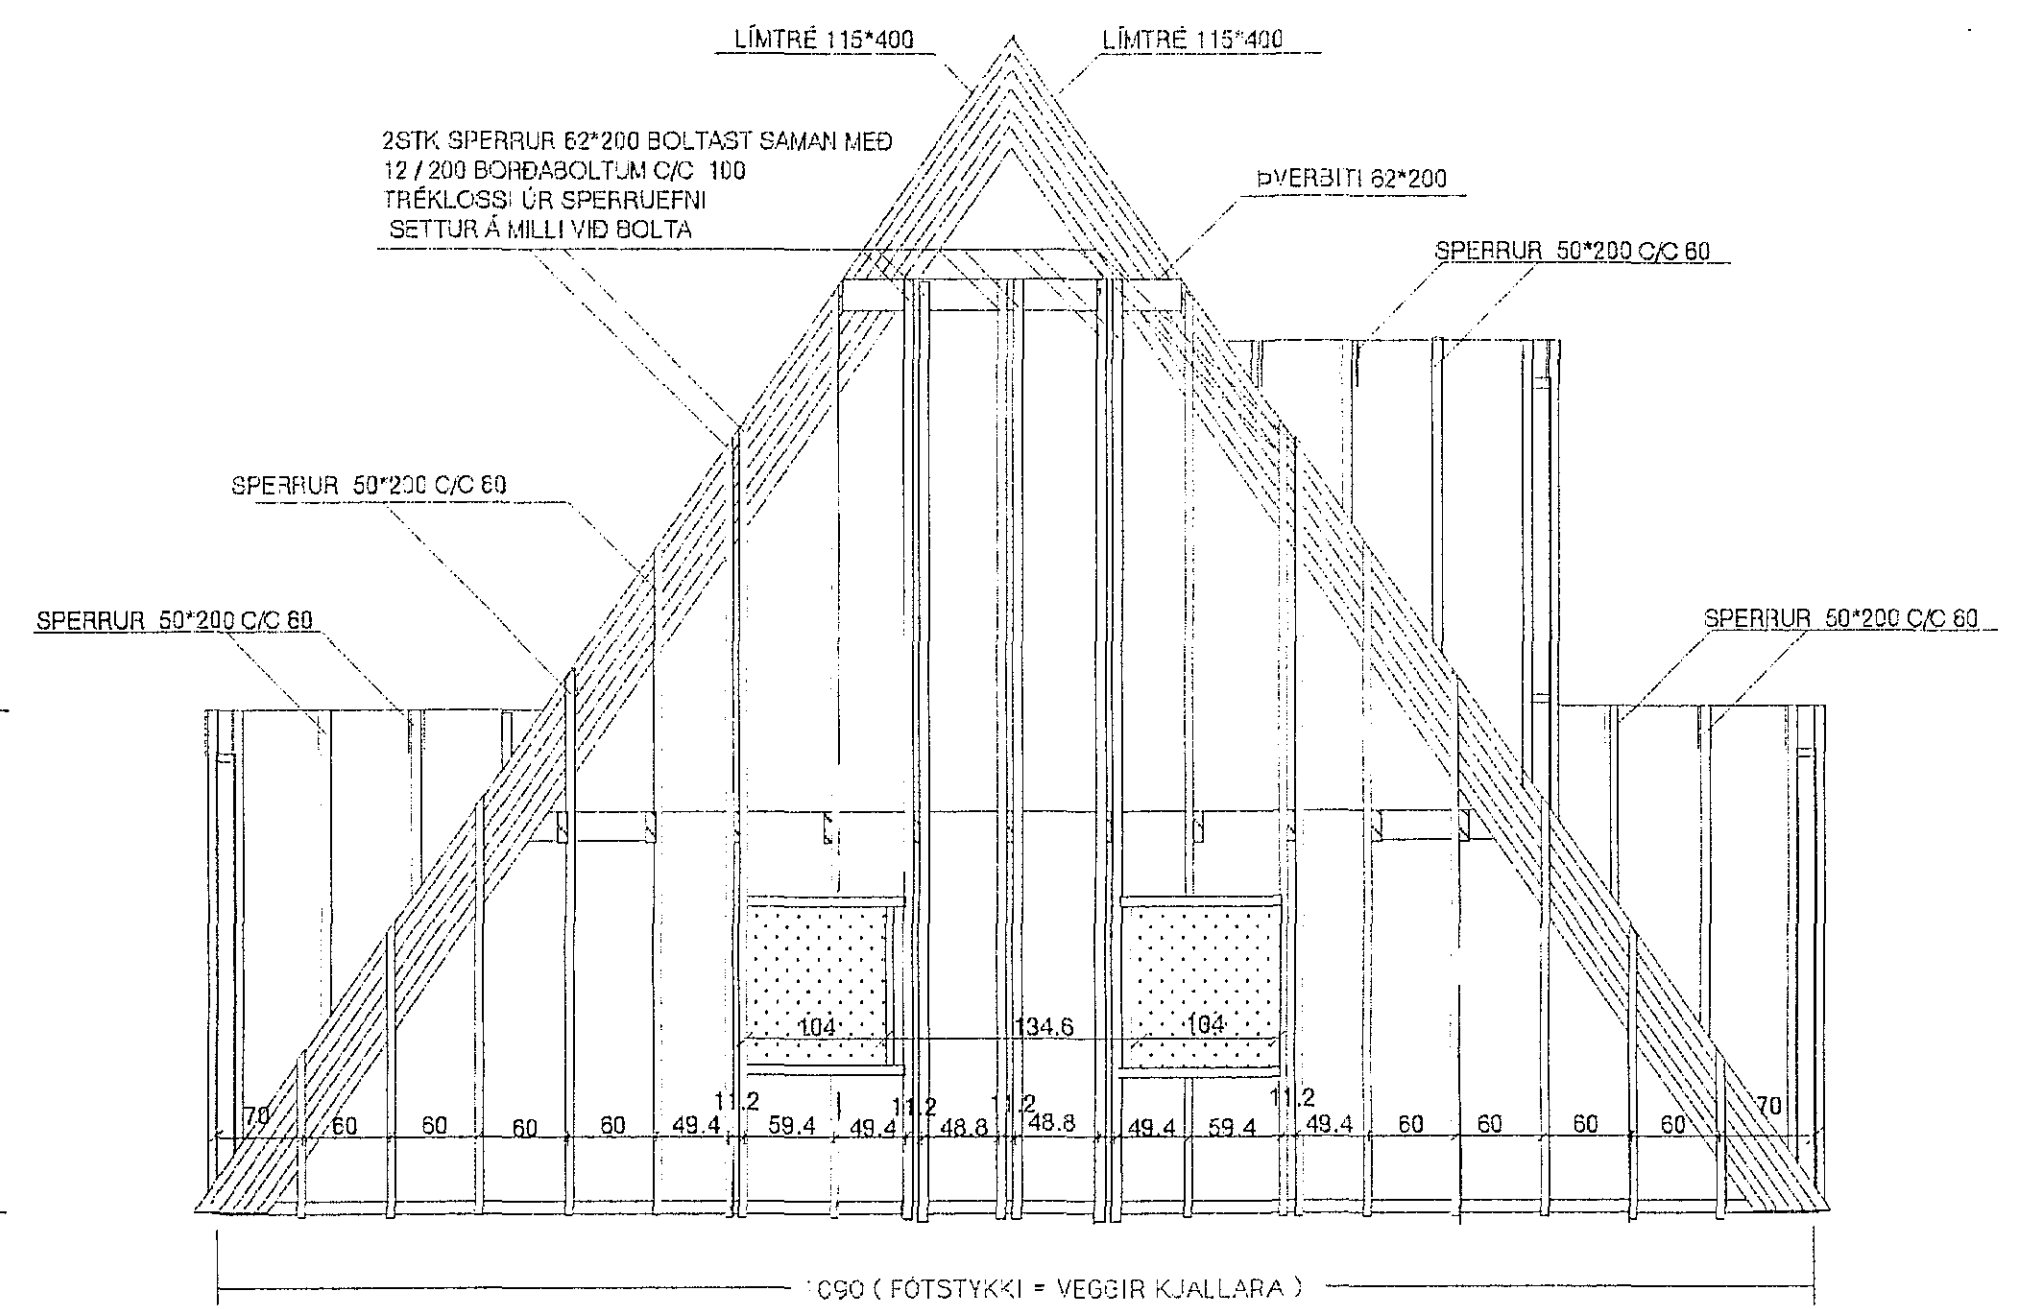

SKÝRINGAR

TVÖFALDAR SPERRUR ERU 62*200, AÐRAR SPERRUR ERU 50*200 EFNISGÆÐI T-24 (4-FLOKKUR)

GÓLFBITAR ERU 45*195 EFNISGÆÐI T-24 (4-FLOKKUR)

FÓTREIM ER 50*150 GAGNVARIN FURA
SETJA SKAL TVÖFALT LAG AF TJÖRUPAPPA MILLI FÓTREIMAR
OG STEYPU

LÍMTRÉ ER T-30


ALLUR SAUMUR BOLTAR OG STÖÐLUD FESTITENGI SKULU VERA GALVANÍSERUD.
SÉRSMÍÐAÐAR STÁLFESTINGAR SKULU MÁLAÐAR
MED RYÐVARNARGRUNNI STÁLGÆÐI ST-37

ALLAR SUÐUR ERU a=6 mm


ÞAK SKAL KLÆTT MED 25*150 HEILLEGUM LÖNGUM BORDUM
SAMSKEITI SÉU Á SPERRUM OG SÉ ÞEIM VÍXLAD
1 cm BIL SÉ Á MILLI BORDA V/ ÚTLOFTUNAR
25*50 mm LISTAR KOMA OFANÁ SPERRUR OG SKAL ÞVI NEGLA KLÆÐNINGU
MED 100 mm SAUM, HVERT BORD NEGLIST 3 STK Í HVERJA SPERRU, KVERKSPERRU OG HORNABITA
KLÆÐNING Á KVISTUM SKAL VERA HEIL OG ÓSAMSETT OG SKAL GÆTA AÐ ÞVI
AÐ NEGLING VIÐ KVERKSPERRUR SÉ GALLALOUS
VARÐANDI FRÁGANG EINANGRUNAR ÚTLOFTUN O.FL. SJÁ SÉRTEIKNINGAR ARKITEKTS

MILLIGÓLF SÉ HEILKLÆTT MED 22 mm NÓTUÐUM SPÓNAPLÖTUM SEM LIMA SKAL SAMAN
PLÖTUM ER FEST VIÐ GÓLFBITA MED 4/50 SPÓNAPLÖTUSKRÚFUM CC/ 15

TIMBURSTÆRÐIR BOLTAR OG SAUMUR ERU UPPGEFÍN Í MILLIMETRUM
ALLAR MÁLSETNINGAR ERU Í SENTIMETRUM

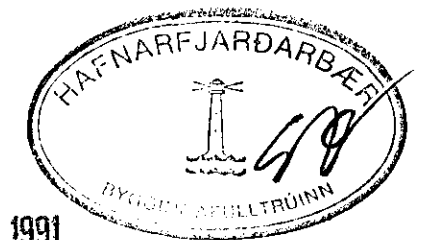

18 NOV 1991

KVARDI : 1:50	 TÆKNIVANGUR S/V TÆKNIJÓNUSTA STÓRHÖFÐI 17 REYKJAVÍK. S 87 88 45	VERKNR.
DAGS. NÓV. 1991		TEIKN. NR. 1.08
HANNAÐ : M.G	VERKEFNI : VESTURHOLT 16 HAFNARFIRÐI	BREYTT DAGS.
TEIKNAD : M.G	HEITI : BURÐARVIRKI : SUÐUR- OG NORÐURHLIÐAR, SKÝRINGAR	
YFIRFARID : <i>Magnús Gylfason</i>	MAGNÚS GYLFASON F.T.F.Í K.T. 201251 - 4199	