



GRUNNMYND AF MILLIGÓLFI MKV. 1:50

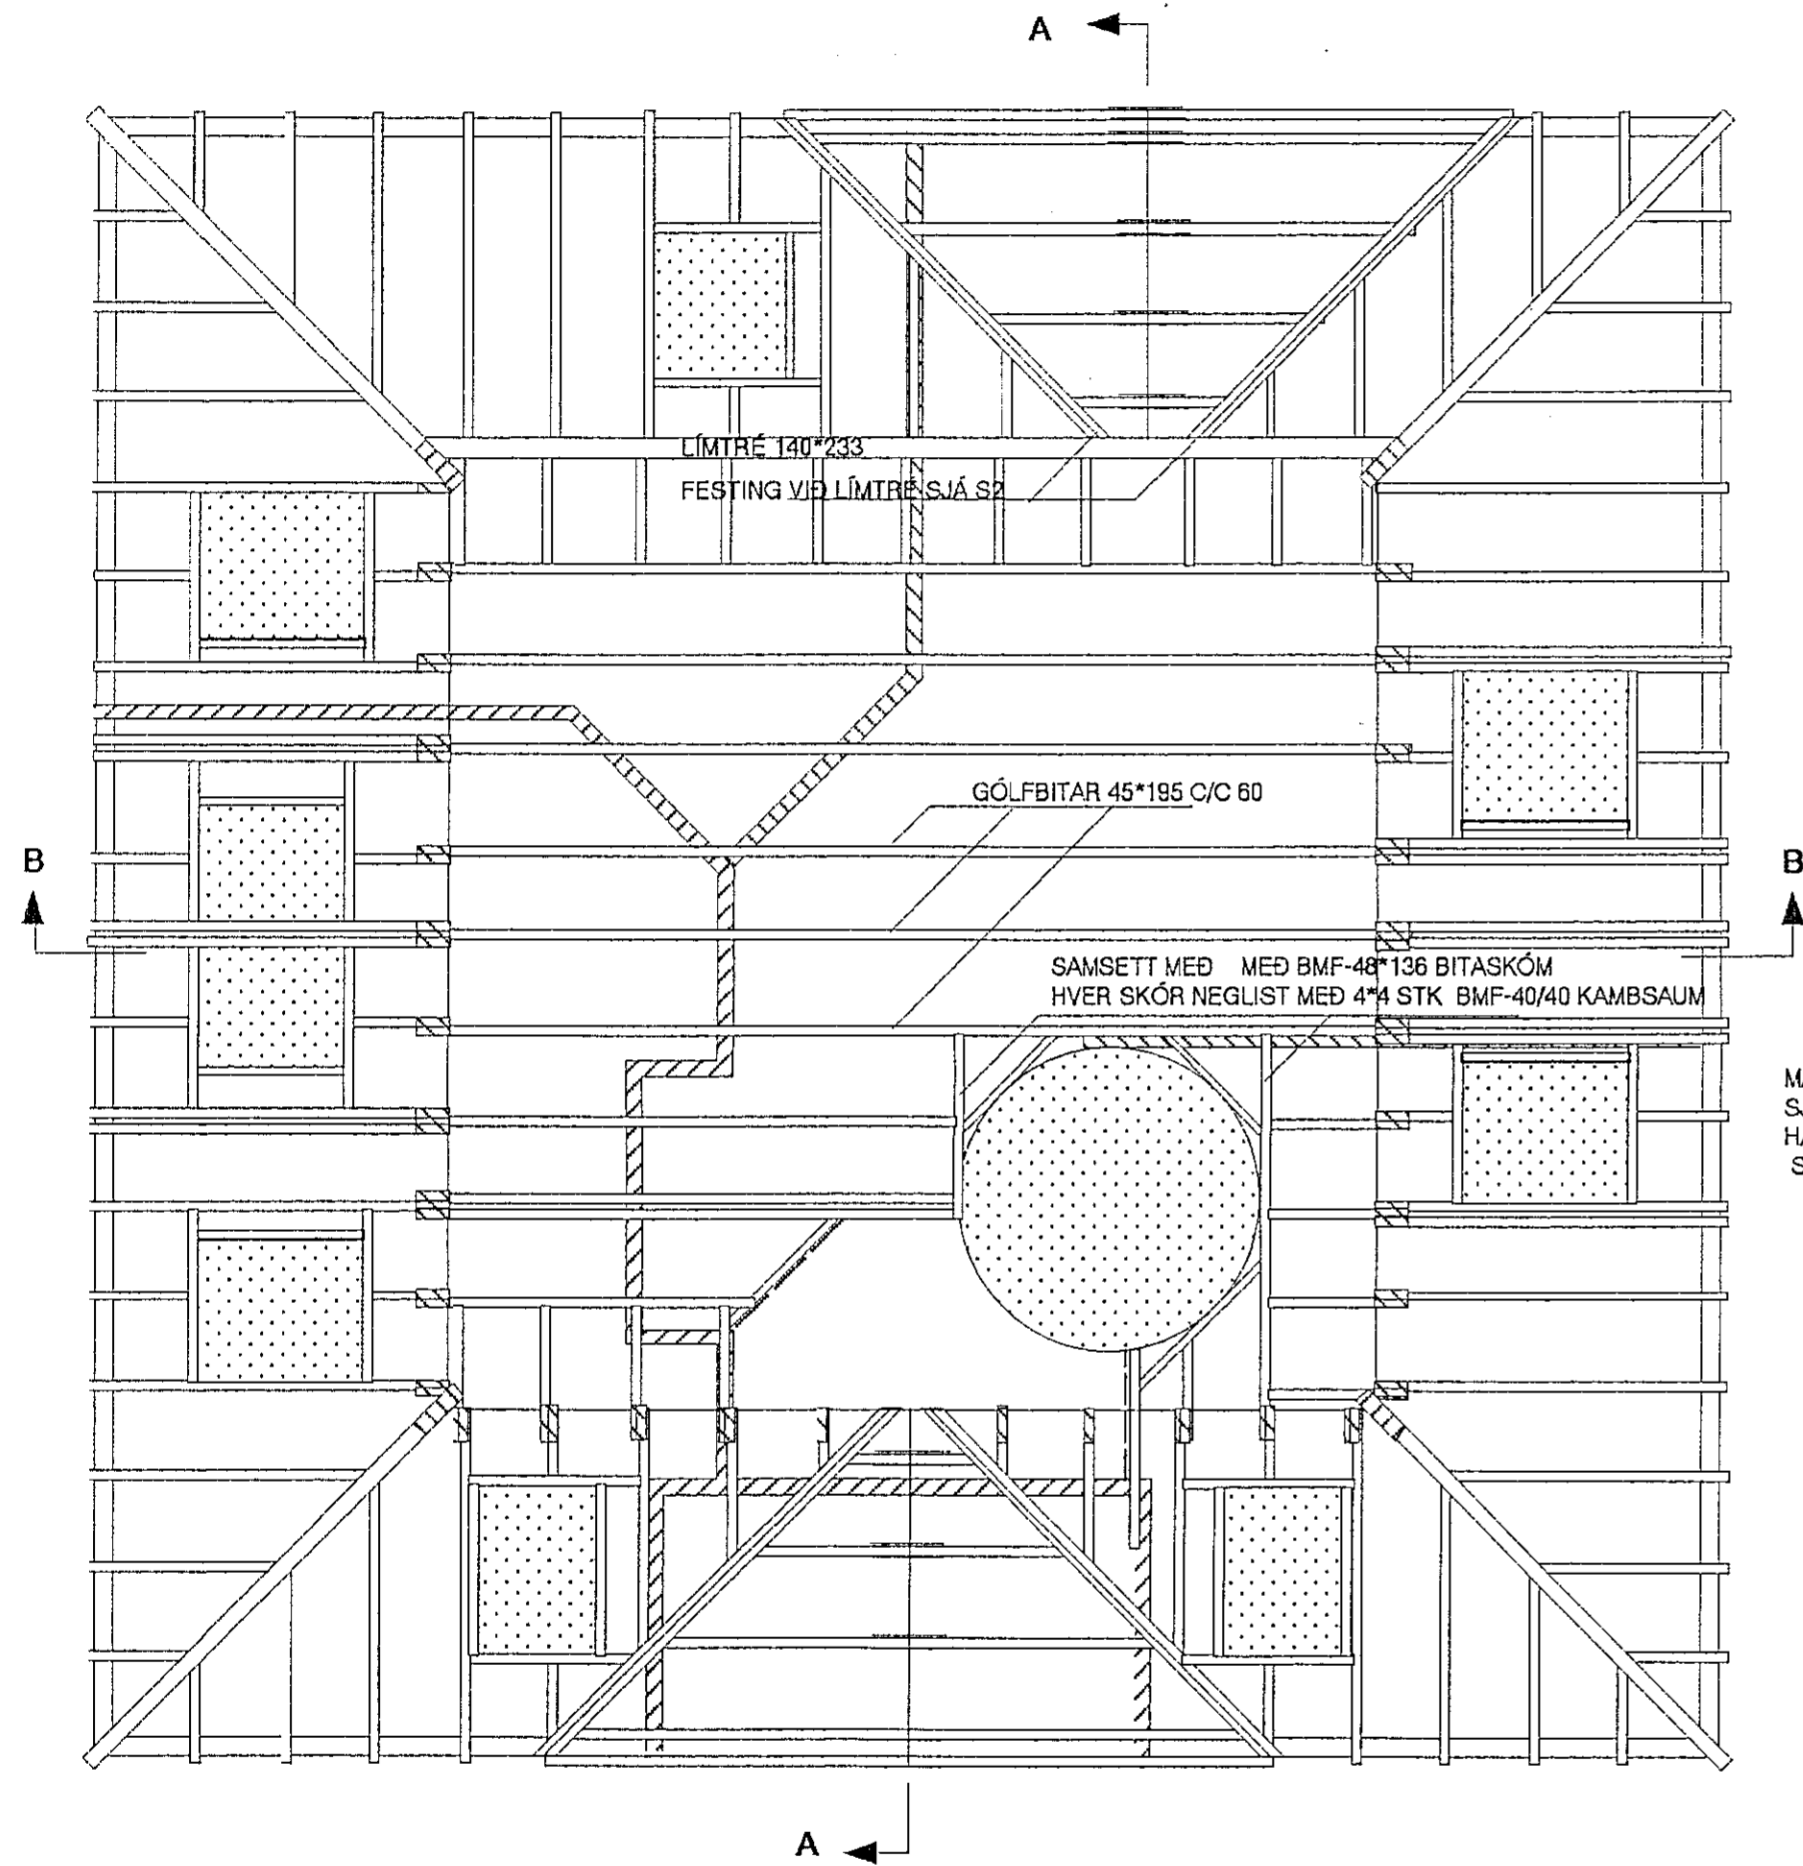


GRUNNMYND AF MILLIGÓLFI MKV. 1:50

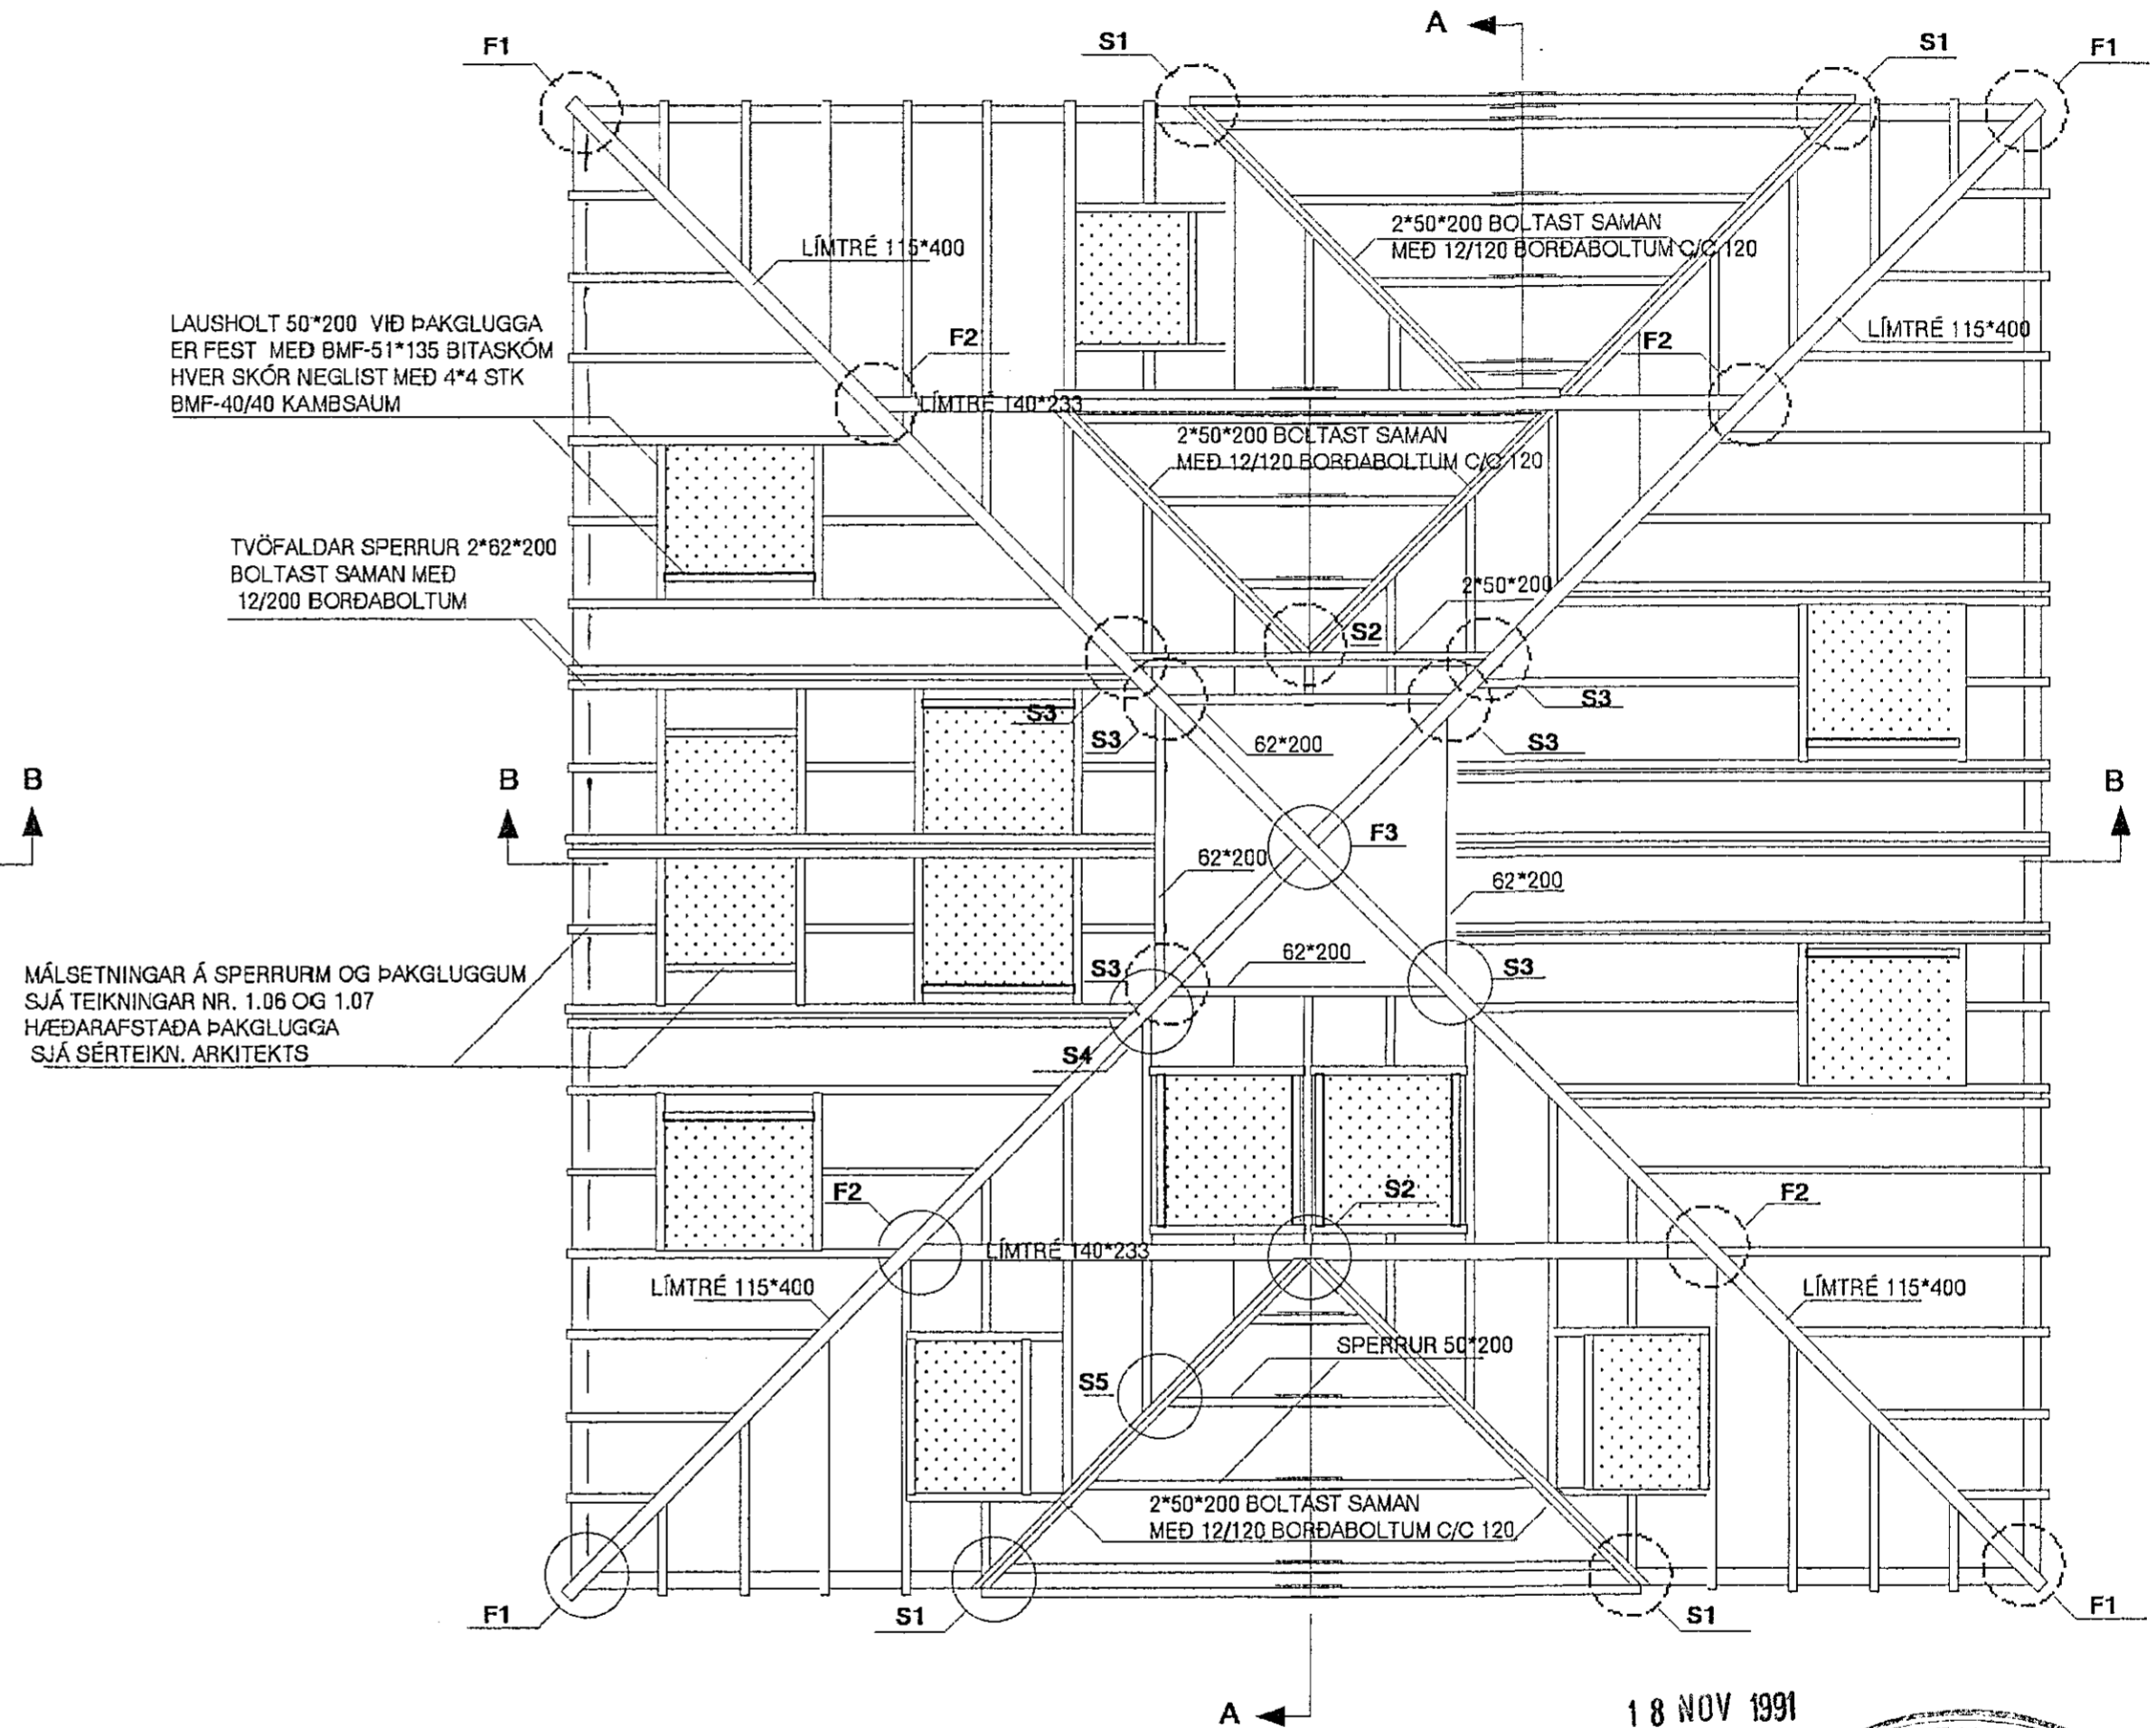

18 NOV 1991

SJÁ SKÝRINGAR Á TEIKNINGU NR. 1.06

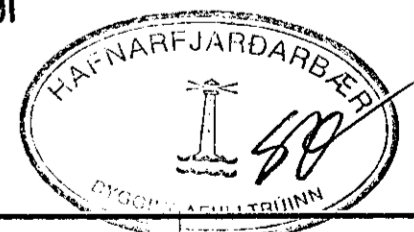

KVARDI : 1:50	<b>TV</b>	VERKNR.
DAGS. NÓV. 1991	<b>TÆKNIVANGUR S/F</b> STÓRHÖFÐI 17 REYKJAVÍK.	TEIKN. NR. 1.08
HANNAD : M.G	VERKEFNI : VESTURHOLT 16 HAFNARFIRÐI	BREYTT DAGS.
TEIKNAD : M.G	HEITI : BURÐARVIRKI: GRUNNMYNDIR AF MILLIGÓLFI OG ÞAKI	
YFIRFARIÐ :	<i>Magnús Gylfason</i>	<b>MAGNÚS GYLFASON</b> F.T.F.I