



APh.

SNID A-A MKV. 1:50

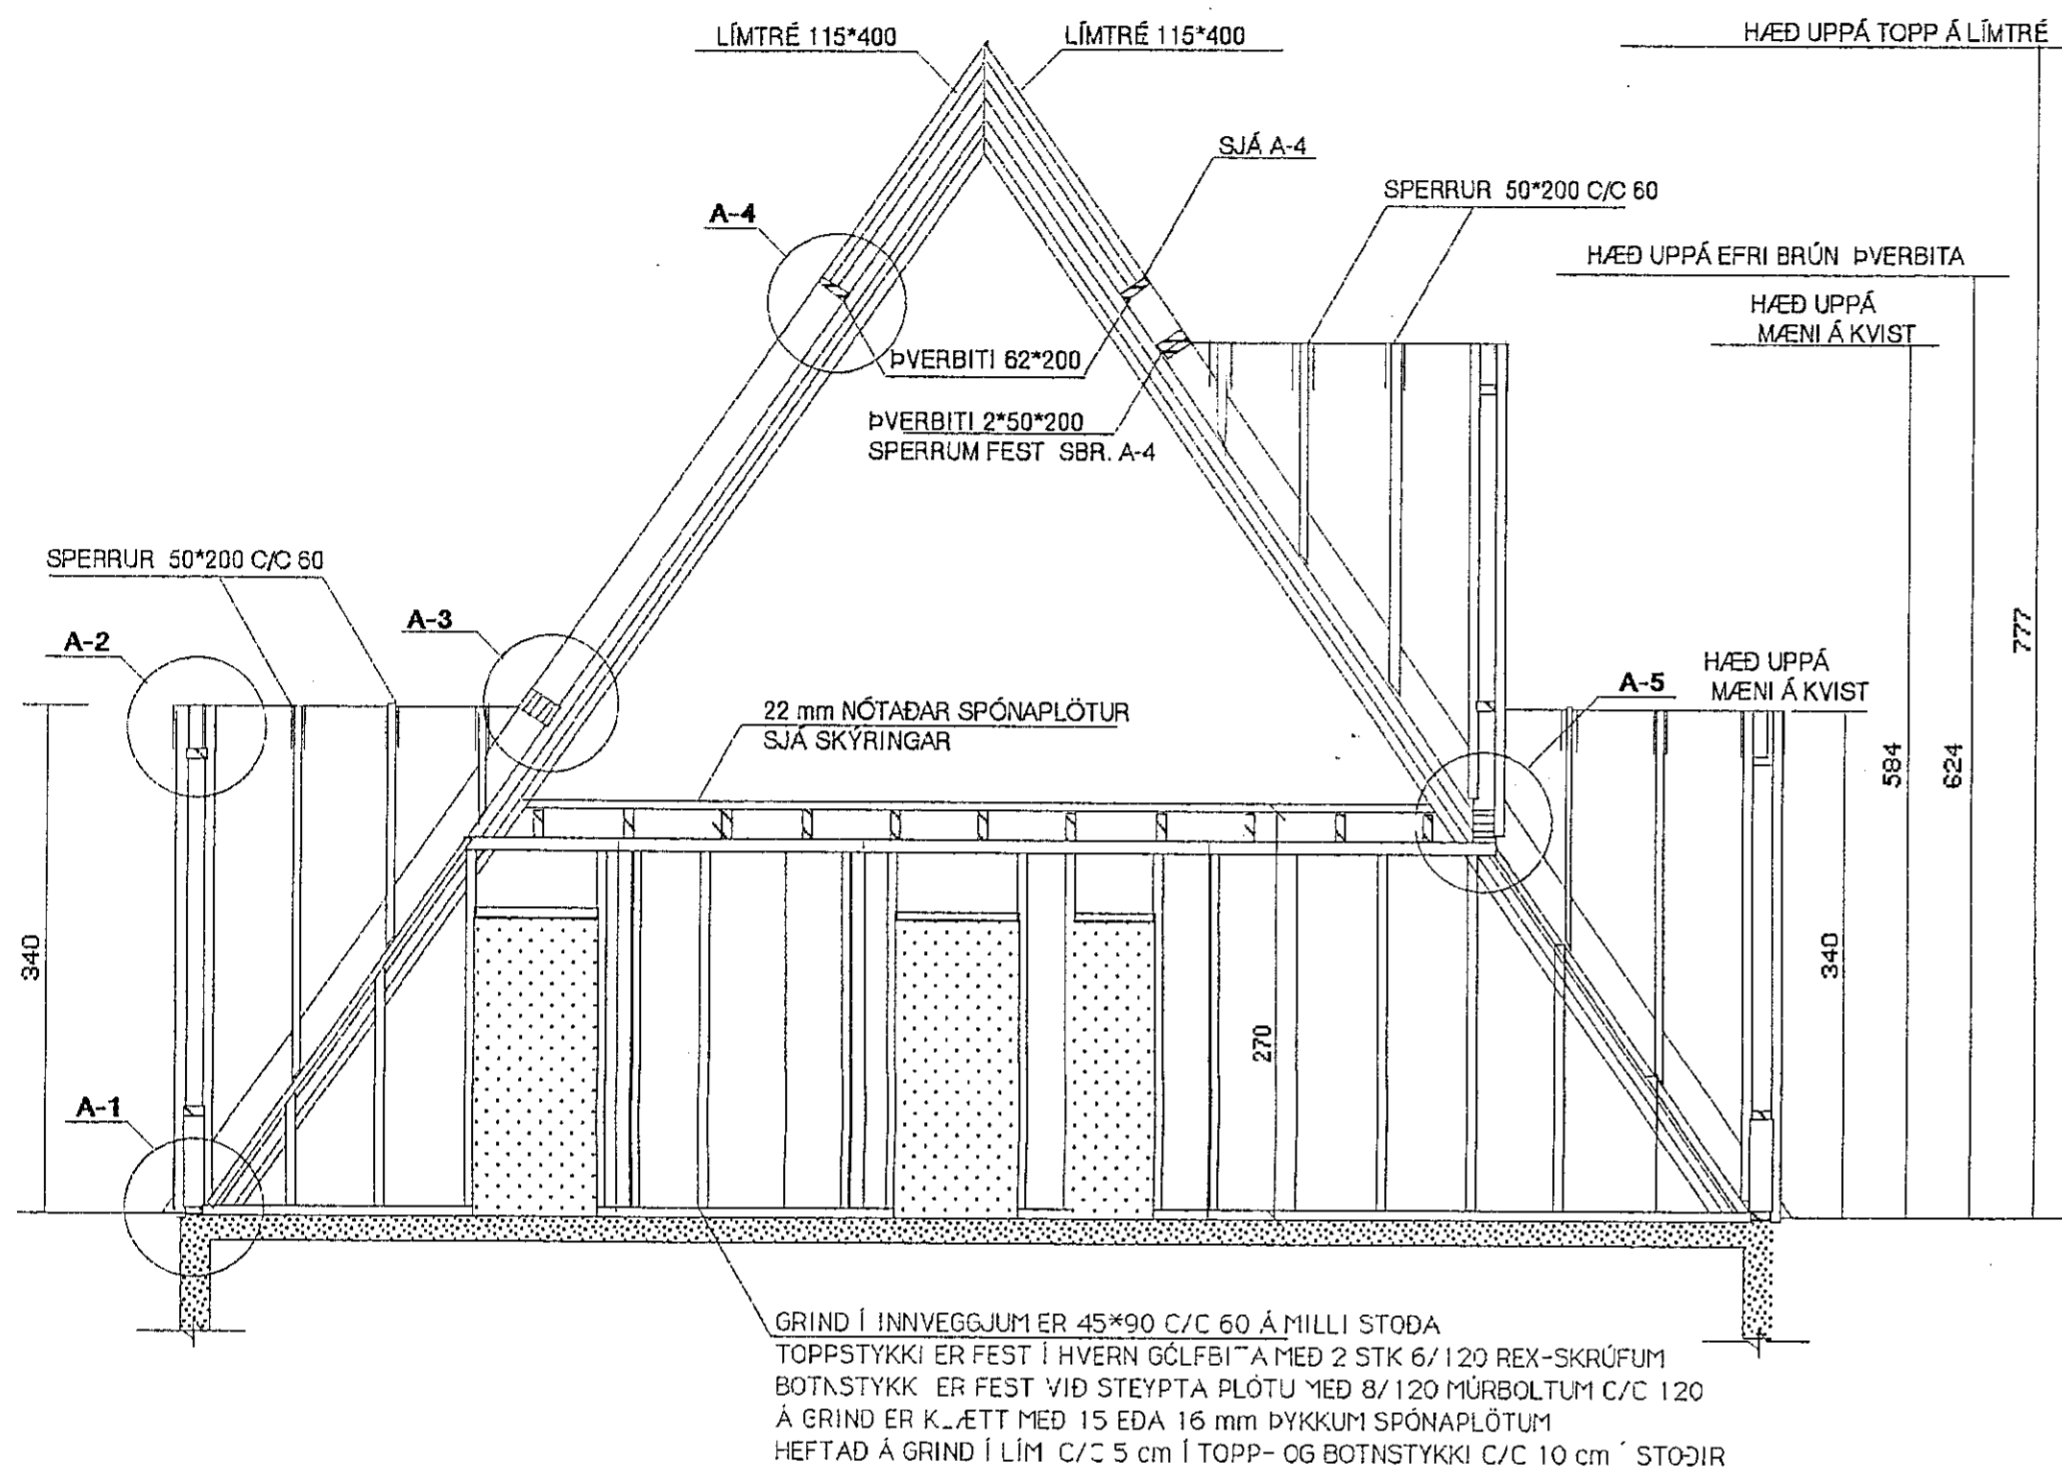


GRIND Í INNVEGGJUM ER 45*90 C/C 60 Á MILLI STODA
 TOPPSTYKKI ER FEST Í HVERN GÓLFBITA MED 2 STK 6/120 REX-SKRÚFUM
 BOTNSTYKKI ER FEST VIÐ STEYPTA PLÖTU MED 8/120 MÚRBOLTUM C/C 120
 Á GRIND ER KLÆTT MED 15 EDA 16 mm DYKKUM SPÓNAPLÖTUM
 HEFTAD Á GRIND Í LÍM C/C 5 cm Í TOPP- OG BOTNSTYKKI C/C 10 cm Í STÖÐIR

SNID A-1 MKV. 1:10

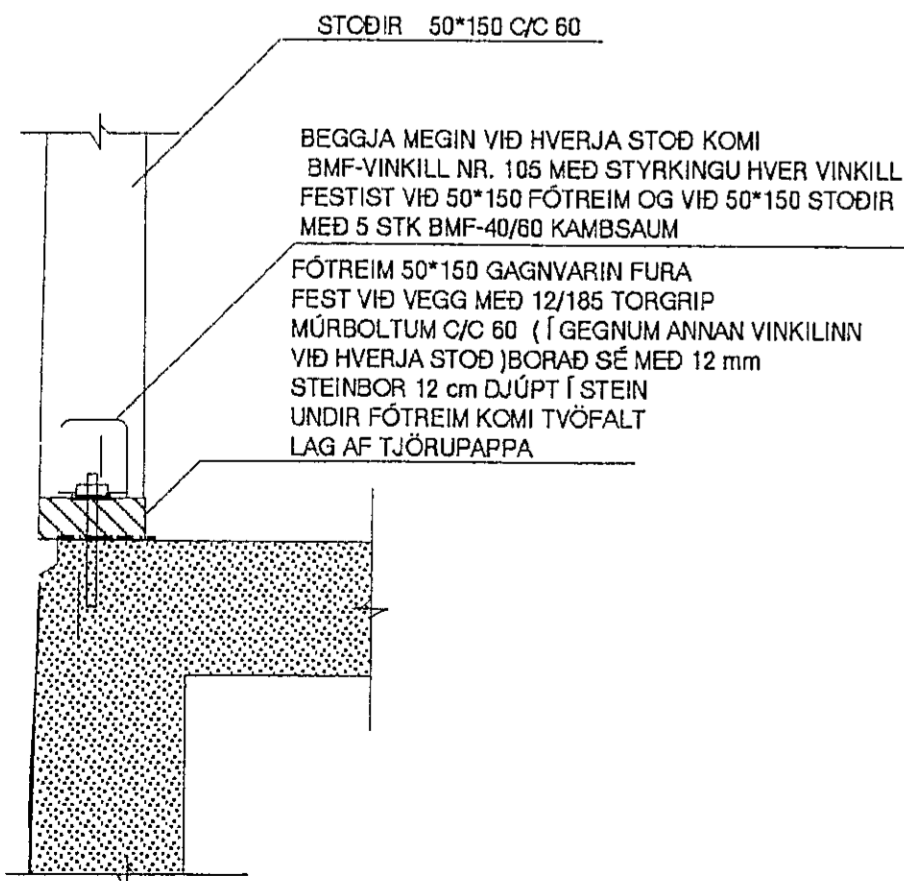


SNID A-2 MKV. 1:10

SPERRUR 50*200 LASKAST SAMAN Í MÆNI MED LÖSKUM ÚR 22 mm DOKABORÐUM (EDA 18 mm KROSSVIÐ) BEGGJA MEGIN VIÐ HVERJA SPERRU HVER LASKI NEGLIST MED 2*6 STK 75 mm NÖGLUM

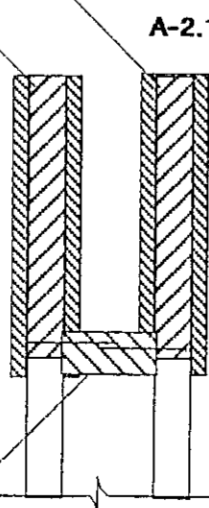


TOPPSTYKKI GRINDAR 50*125 . FEST Á MILLI SPERRA MED 125 mm NÖGLUM C/C 30

SNID A-2.1 MKV. 1:10

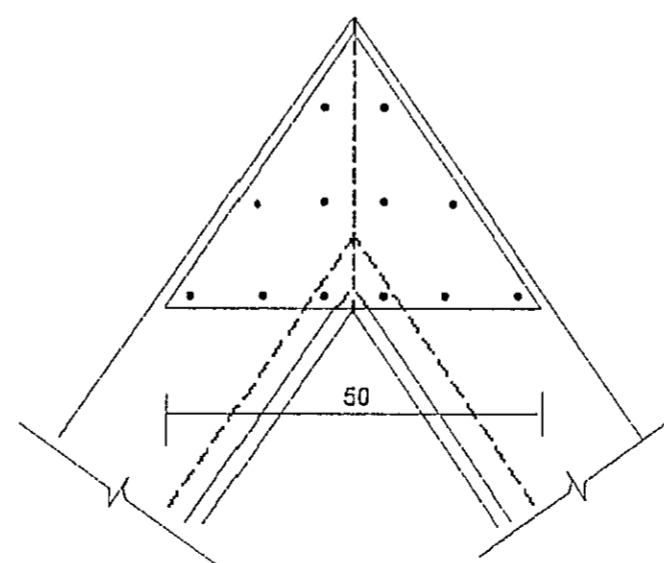


SNID A-3 MKV. 1:10

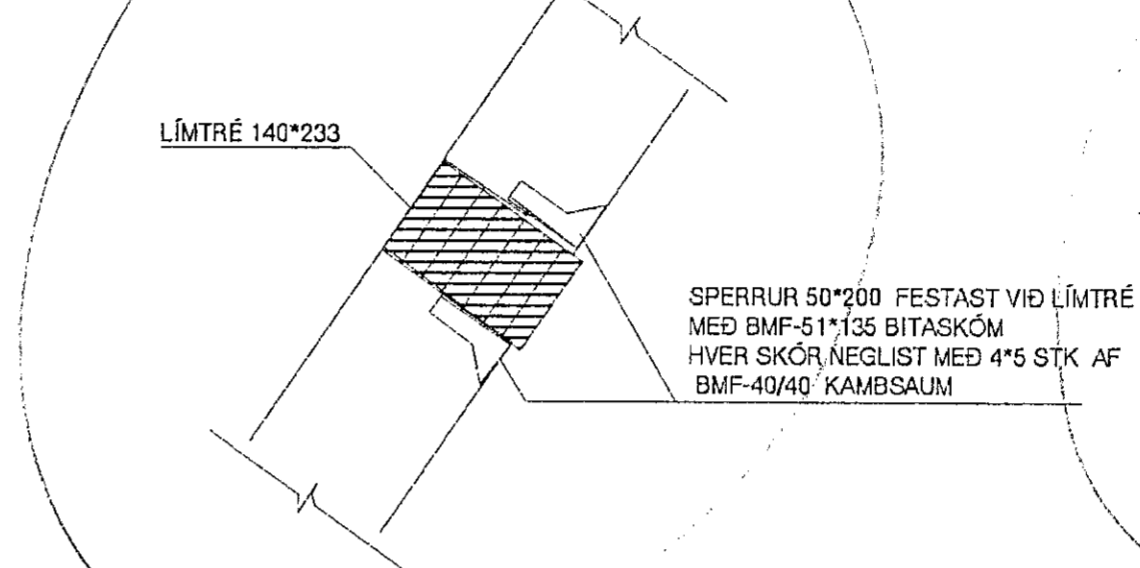


SPERRUR 50*200 FESTAST VIÐ LÍMTRÉ MED BMF-51*135 BITASKÓM HVER SKÖR NEGLIST MED 4*5 STK AF BMF-40/40 KAMBSAUM

SNID A-4 MKV. 1:10

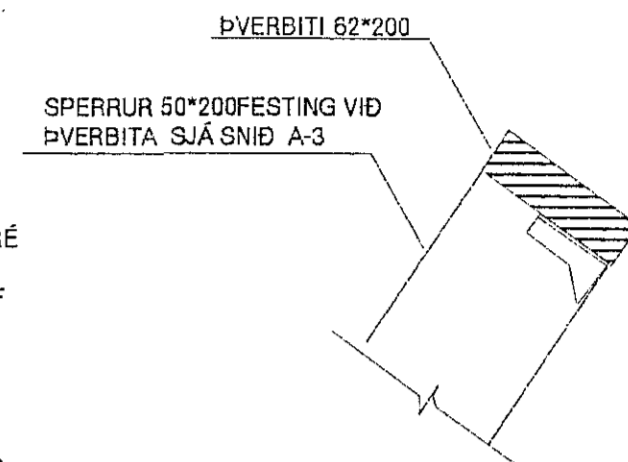

SPERRUR 50*200 FESTING VIÐ ÞVERBITA SJÁ SNID A-3

SNID A-5 MKV. 1:10

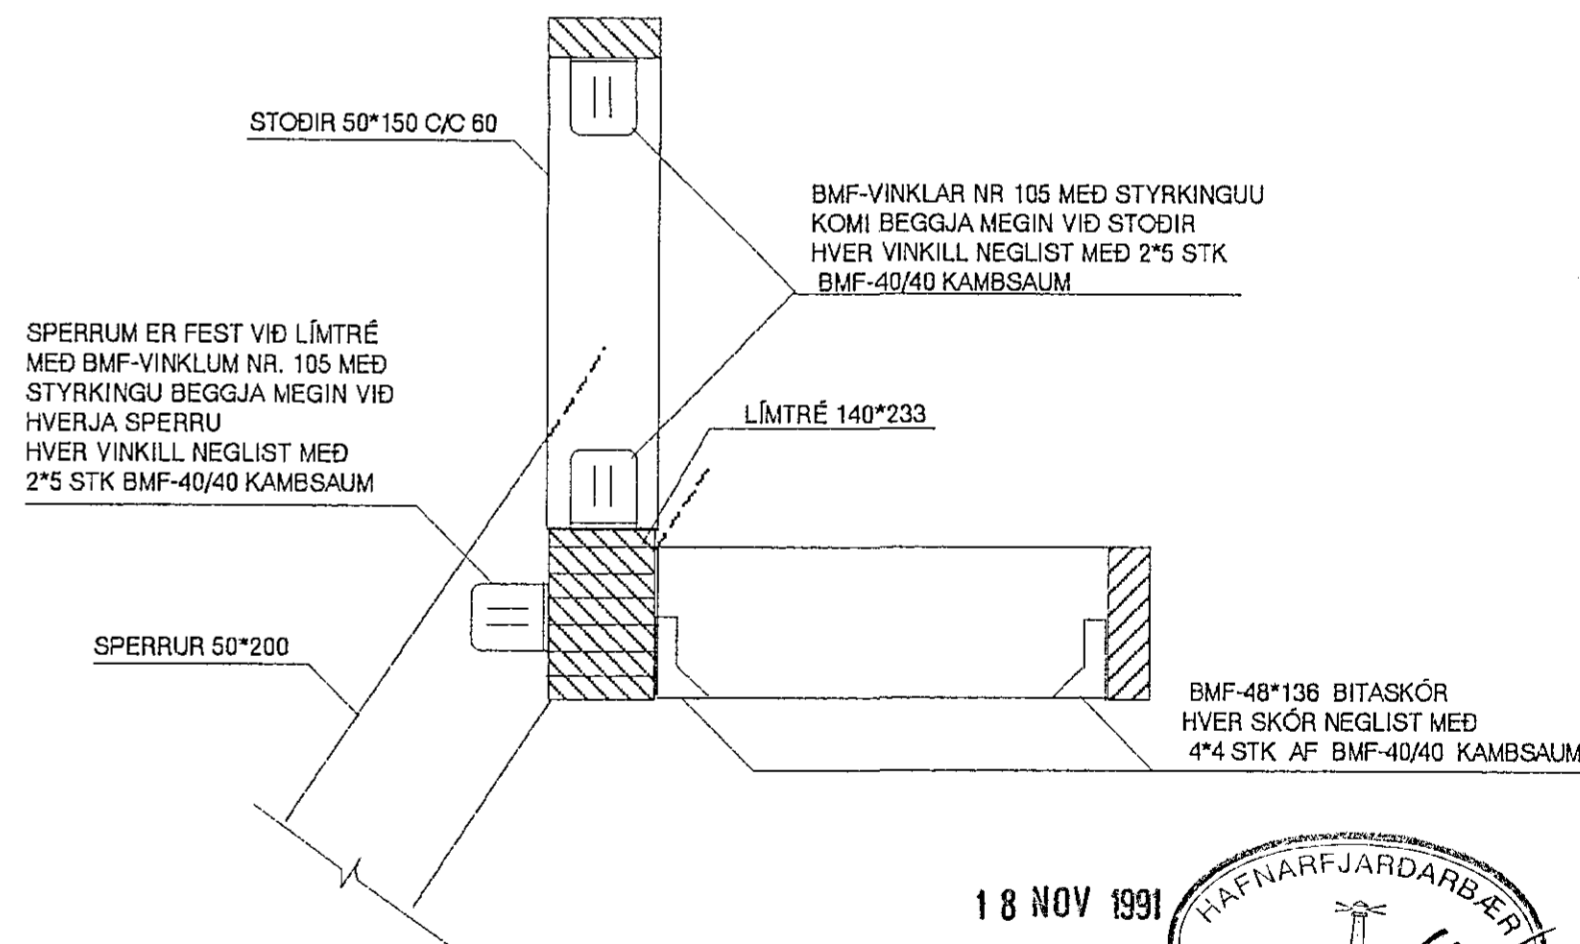


SPERRUM ER FEST VIÐ LÍMTRÉ MED BMF-VINKLUM NR. 105 MED STYRKINGU BEGGJA MEGIN VIÐ HVERJA SPERRU HVER VINKILL NEGLIST MED 2*5 STK BMF-40/40 KAMBSAUM

BMF-VINKLAR NR 105 MED STYRKINGU KOMI BEGGJA MEGIN VIÐ STÖÐIR HVER VINKILL NEGLIST MED 2*5 STK BMF-40/40 KAMBSAUM

BMF-48*136 BITASKÖR HVER SKÖR NEGLIST MED 4*4 STK AF BMF-40/40 KAMBSAUM

18 NOV 1991

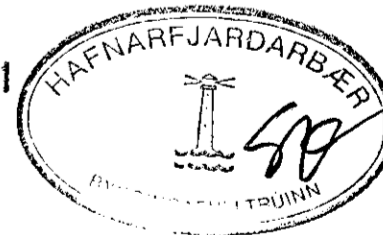

SJÁ SKÝRINGAR Á TEIKNINGU NR. 1.06

KVARÐI : 1:50	TV TÆKNIVANGUR S/F TÆKNIPJÓNUSTA	VERKNR.
DAGS. NÓV. 1991	STÓRHÖFÐI 17 REYKJAVÍK. S 67 88 45	TEIKN. NR. 1.09
HANNAÐ : M.G	VERKEFNI : VESTURHOLT 16 HAFNARFIRÐI	BREYTT DAGS.
TEIKNAD : M.G	HEITI : BURÐARVIRKI : SNID A-A	
YFIRFARID : <i>Magnús Gylfason</i>	MAGNÚS GYLFASON K.T. 201251 - 4199	F.T.F.I