


① MERKIR K-10 1/2 20 5 STK.
L=120 cm

HALLI Á PLÖTU
1 cm Á M

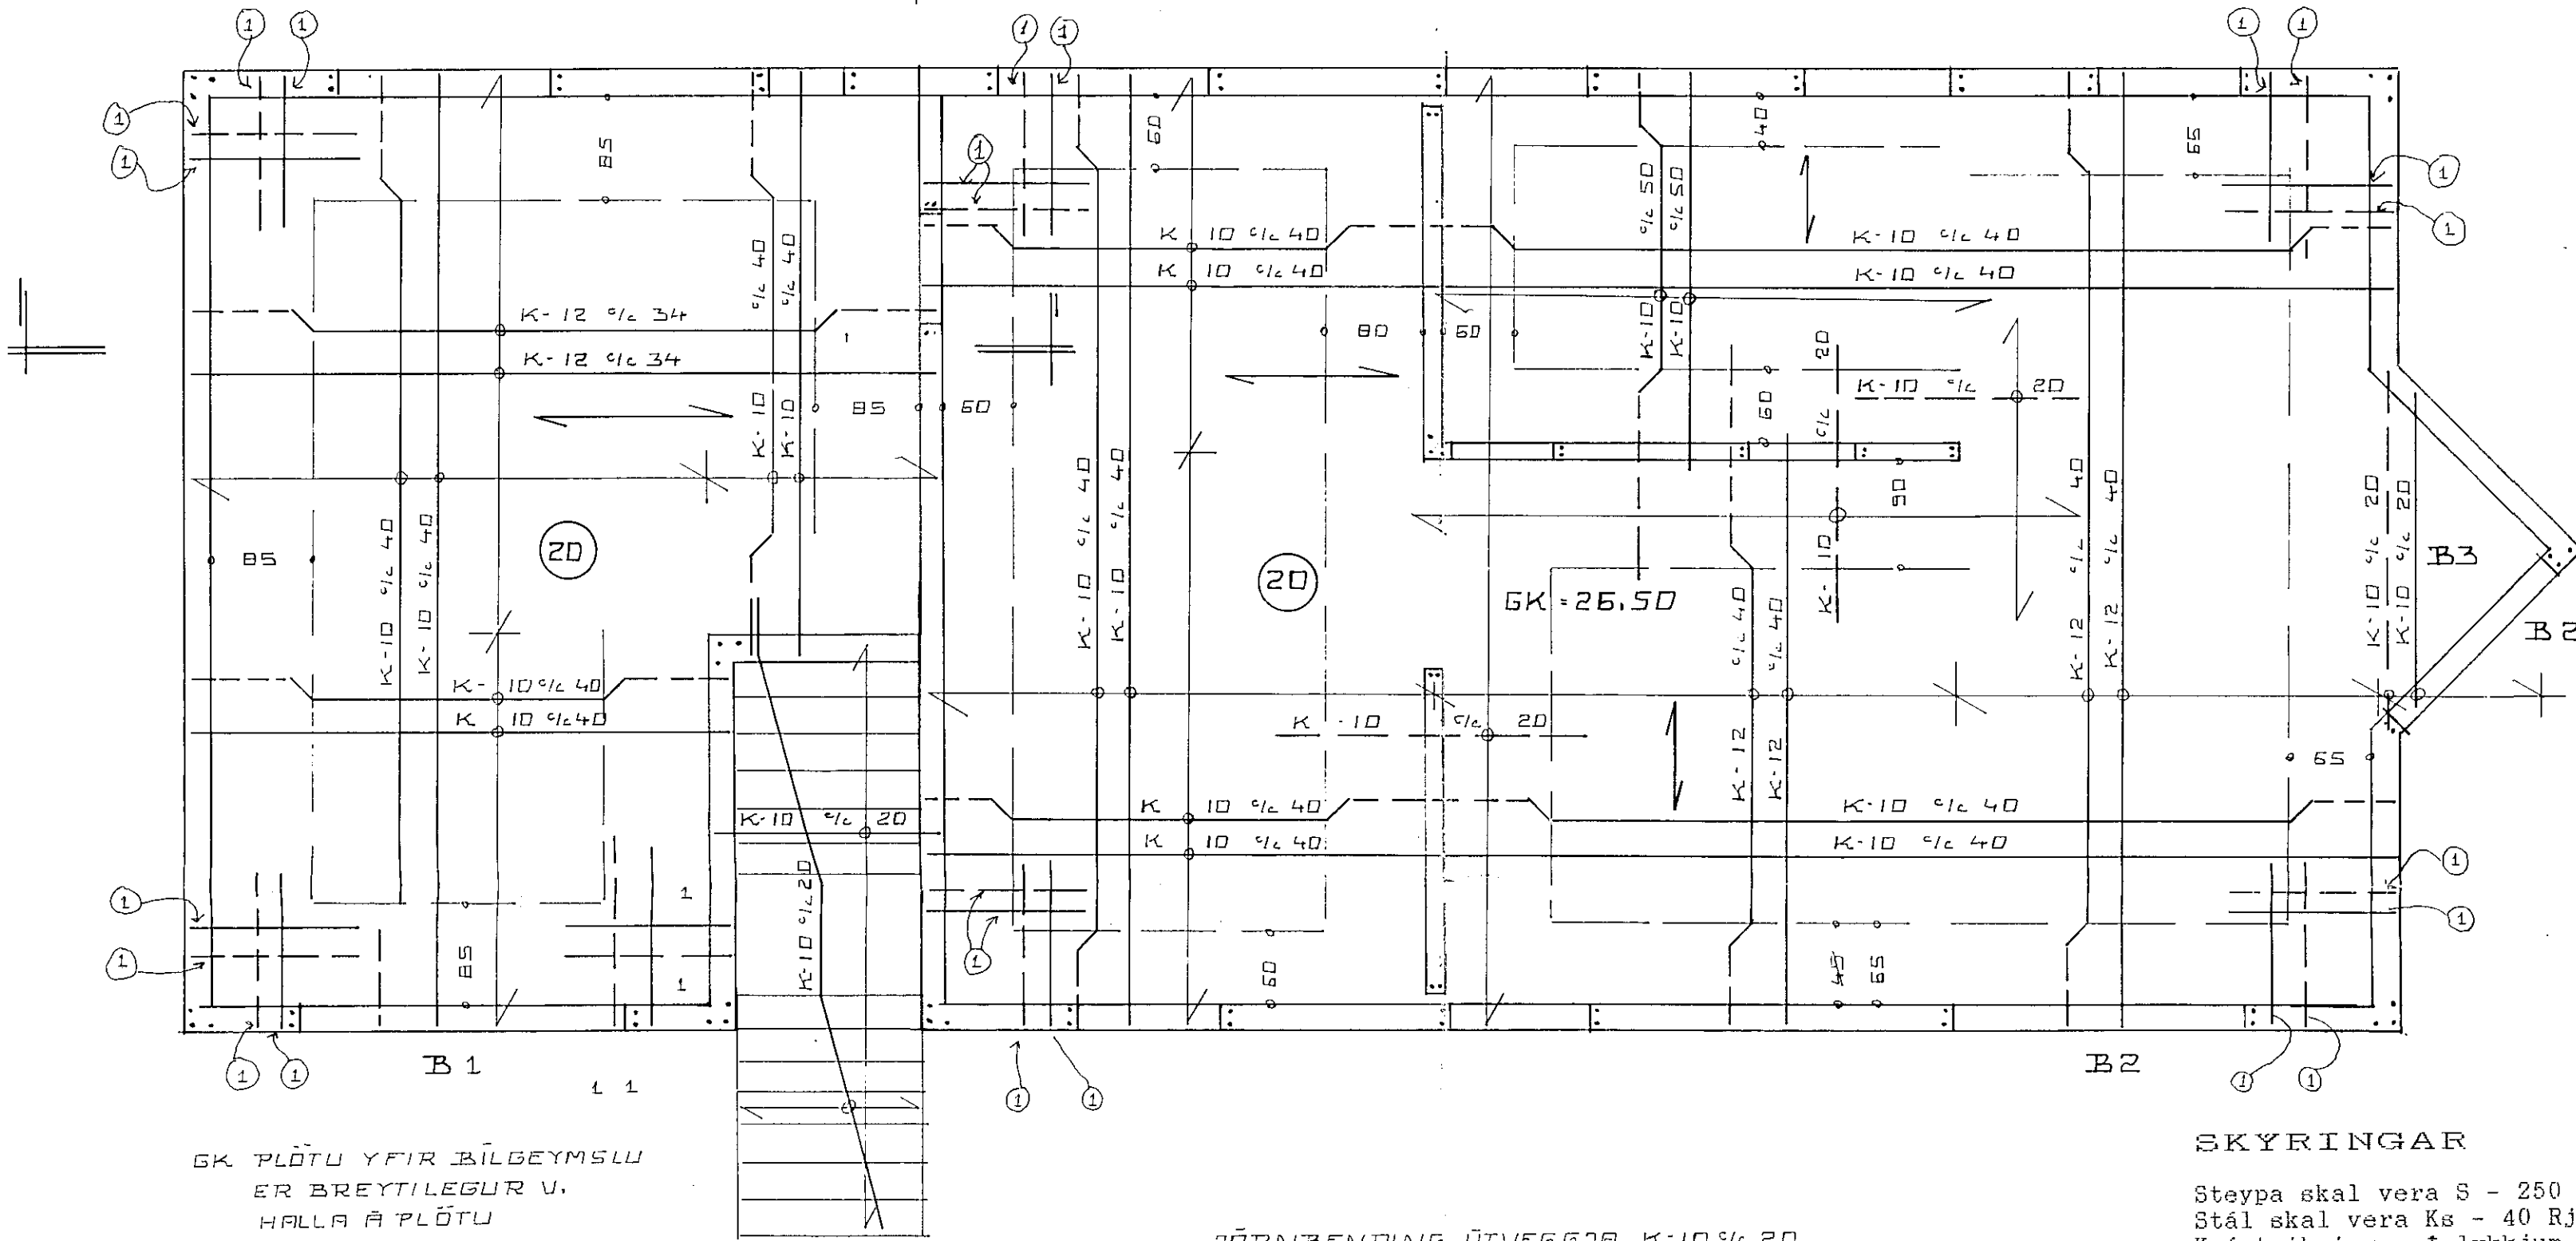

GK PLÖTU YFIR BILGEYMSLU
ER BREYTILEGUR V.
HALLI Á PLÖTU

JÄRNBENDING ÚTVEGGJA K-10 1/2 20
LÖBRETTLA ÖBLAÐRETT Í INNRI BRÚN
Á VEGG SJÁ SNIÐMYNDIR
INNVEGGIR ÖÐRÄRNBENTIR


SKYRINGAR

Steypa skal vera S - 250 framkv. fl. B. skv. 1ST - 10.
Stál skal vera Ks - 40 Rj = 2100 kg/cm² auðkennt með
K á teikningu. Í lykkjum skal vera stál 37. auðkennt með R á
teikningu. Upp með og undir glugga og hurðaropum komi 2 stk.
K - 12 en yfir op komi 3 stk. K - 12 nema annað sé tekið fram
á teikningu.
Járn skulu ná minnst 60 cm. út fyrir veggop.
Skeytilengd: K - 8 = 45 cm. K - 10 = 50 cm. K - 12 = 60 cm.
Ekki má skeyta nema 1/3 járna í sama sniði.

Járnsmál eru í mm.

Önnur mál eru í cm.

- Merkir járn í neðri brún plötu.
- - - - - Merkir járn í efri brún plötu.
- ⊙ (20) Tala í hring táknar plötubýkt.
- ←———— Neðri járn liggja samsíða merki.

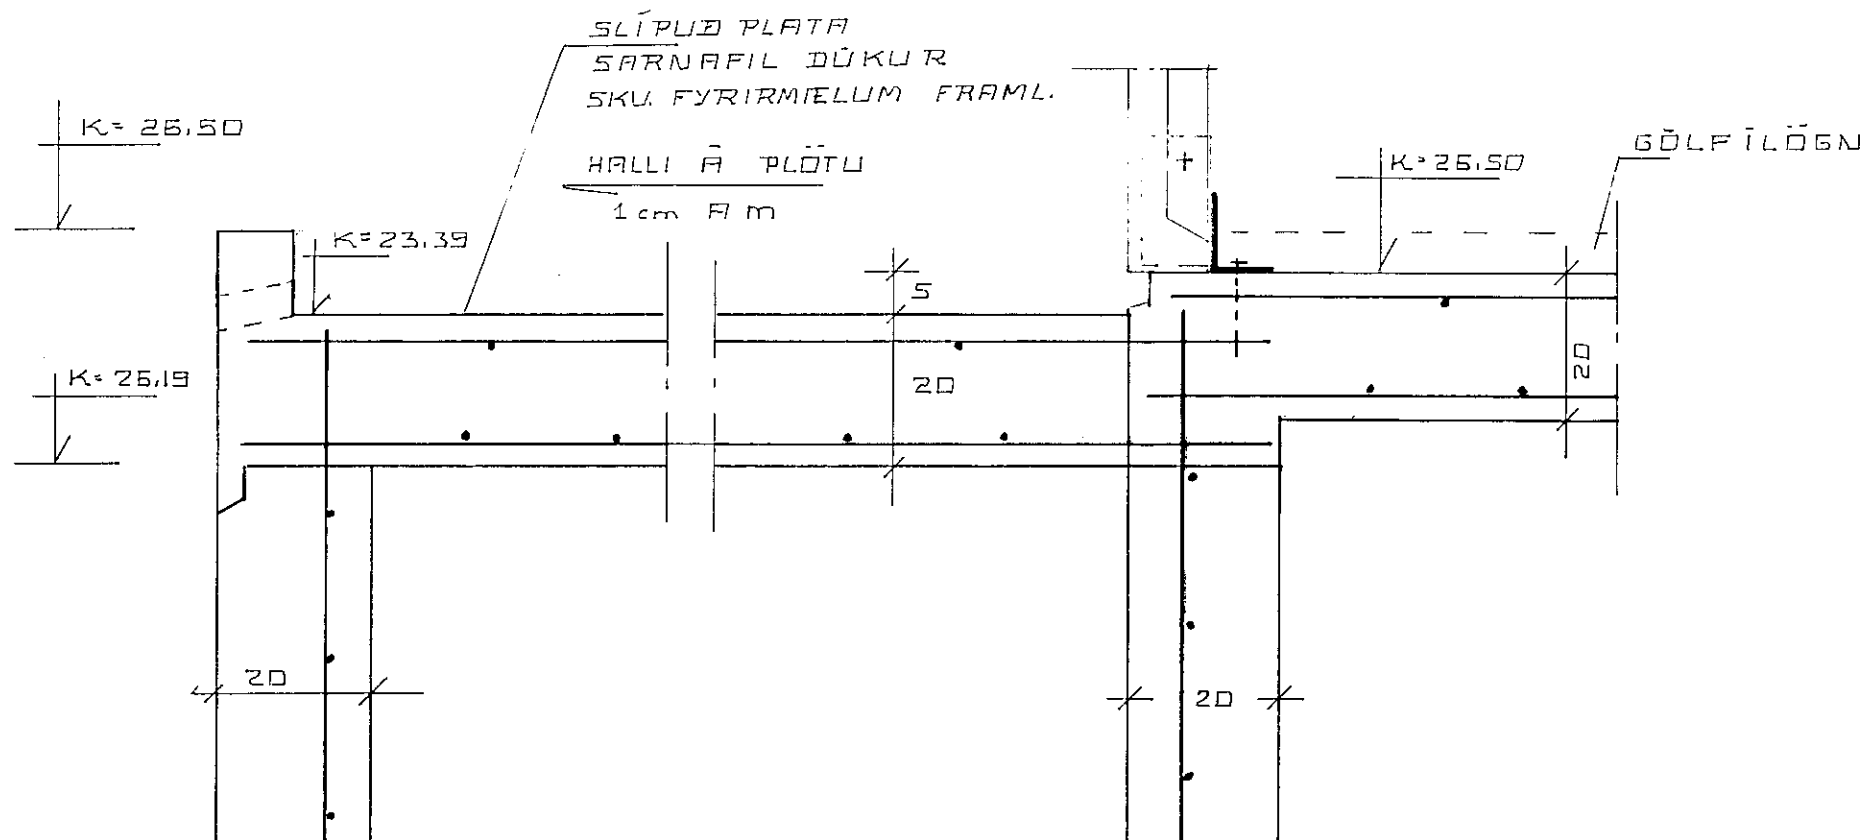

VESTURHOLT 19 HAFNARFIRÐI
JÄRNBENT PLATA YFIR JÄRNBENT

JUL 1991 MKV 1:50

JOHANNES PÉTURSSON FTFI S-675107