ATH Fari hæð á útveggjasökkli uppfyrir 12o cm skal setja viðbótarbendingu í þann hluta : Grind K 1o c/c 3o

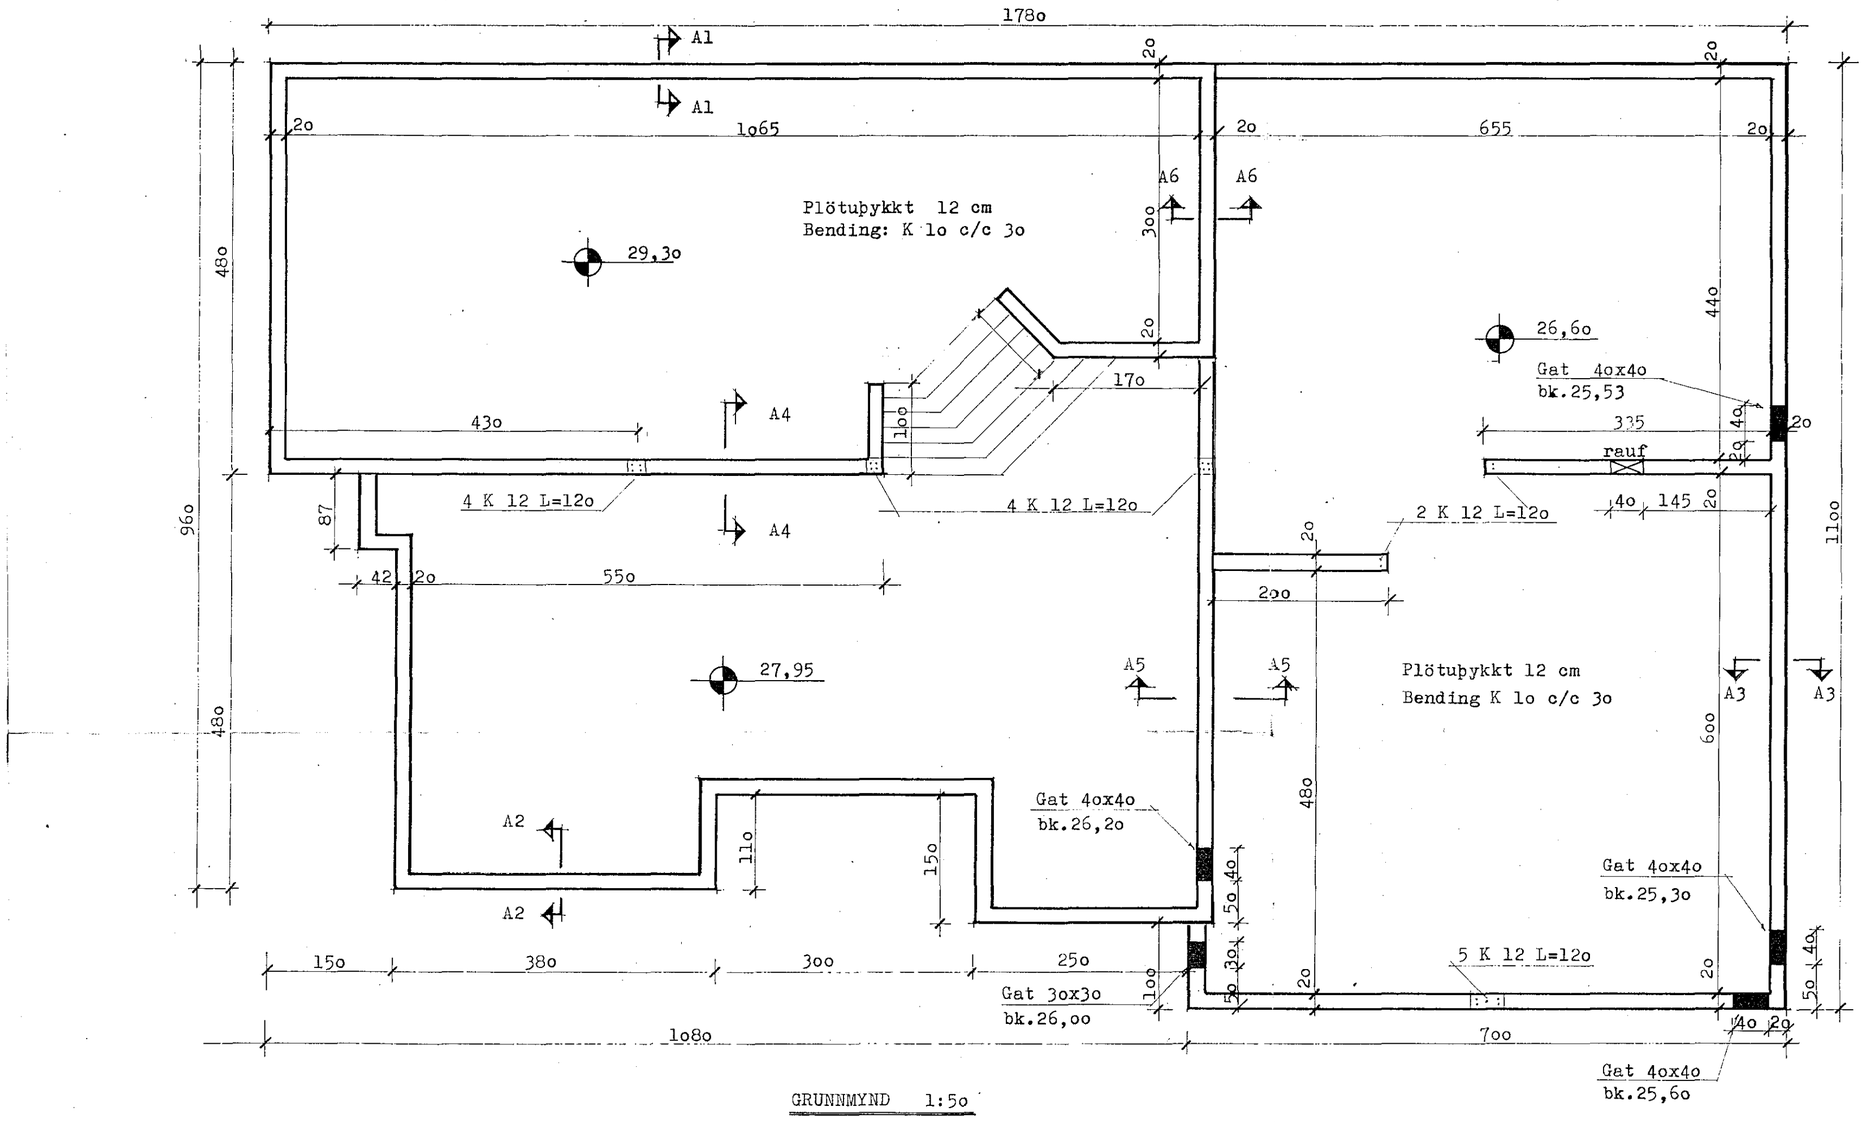

GRUNNMYND 1:5o

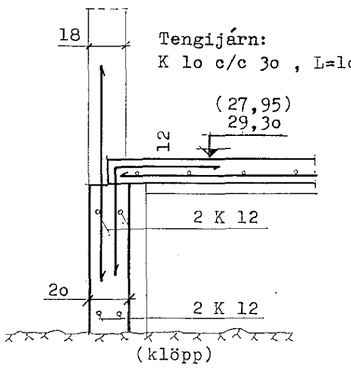

SNIÐ A1-A1 1:2o
(A2-A2)

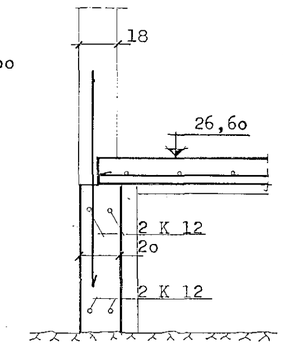

SNIÐ A3-A3 1:2o

Járn í plötu skv teikningu B 3

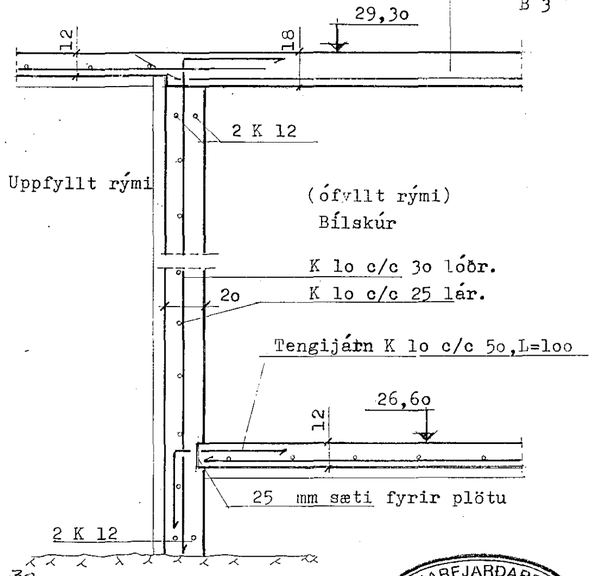

SNIÐ A6 - A6 1:2o

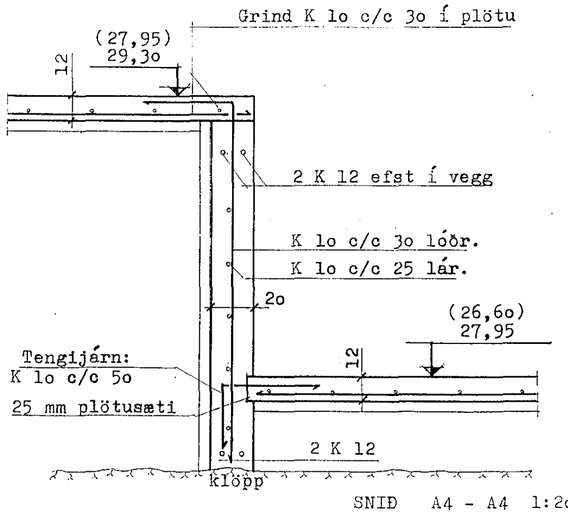

SNIÐ A4 - A4 1:2o (A5 - A5)

SKÝRINGAR:

STEINSTEYPA: SEMENTSMAGN SKAL VERA AMK. 300 KG/M3
VATNSSEMENTSTALA SKAL VERA MINNI EN 0.55
LOFTINNIHALD SKAL VERA 5-6 % , MÆLT EFTIR DÆLINGU EF DÆLT ER.
BENDISTAL ER KS 40
EFST OG NEÐST Í SÖKKUL KOMA 2 K 12
SEM SKEYTAST UM AMK 60 CM FYRIR HORN.
NEÐRI JÁRNIN SKAL BINDA SAMAN SKV REGLUM RAFVEITU UM SÖKKULSKAUT.
PLATA SKAL HAFA SÆTI Á SÖKKLI
Í BOTNPLÖTU KOMI GRIND K 10 c/c 30
EINANGRUN: 75 MM , 50 CM NIÐUR SÖKKUL
50 MM UNDIR ALLA PLÖTUNA
RÚMÞYNGD PLASTEINANGRUNAR SKAL VERA 18-20 KG/M3
Í STAÐ PLASTEINANGRUNAR MÁ NOTA STEINULLAR GRUNNPLÖTU
ÖLL ÓNEFND MÁL ERU Í CM.
MESTA ÁLAG Á GRUNN ER 0,27 MN/M2 (2,7 kp/cm2)
UNDIRSTÖÐUR HVÍLA Á KLÖPP.

ATH.
Í STAÐ GRINDAR, K 10 c/c 30
Í BOTNPLÖTU MÁ NOTA
BENDINET K-131
Gísli Guðmundsson

14 AUG 1991

HAFNARFJARÐARBÆR I.A.S.Þ. BYGGINGAFULLTRÚINN

VERKHEITI	VESTURHOLT 1		
TEIKNING	UNDIRSTÖÐUR		
GÍSLI GUÐMUNDSSON FTFÍ REYKJAVÍKURVEGI 72 , 220 HAFNARFJÖRÐUR SÍMI 91-652253		VERK. NR.	91-18
		TEIKN. NR.	B o1
		DAGS.	29.o7.1991
SAMÞ. Gísli Guðmundsson		KVARÐI.	1:5o,1:2o
		HANNAÐ	GG
BREYTING B	BREYTING A	o2.o8. 91. leiðr. kótar	