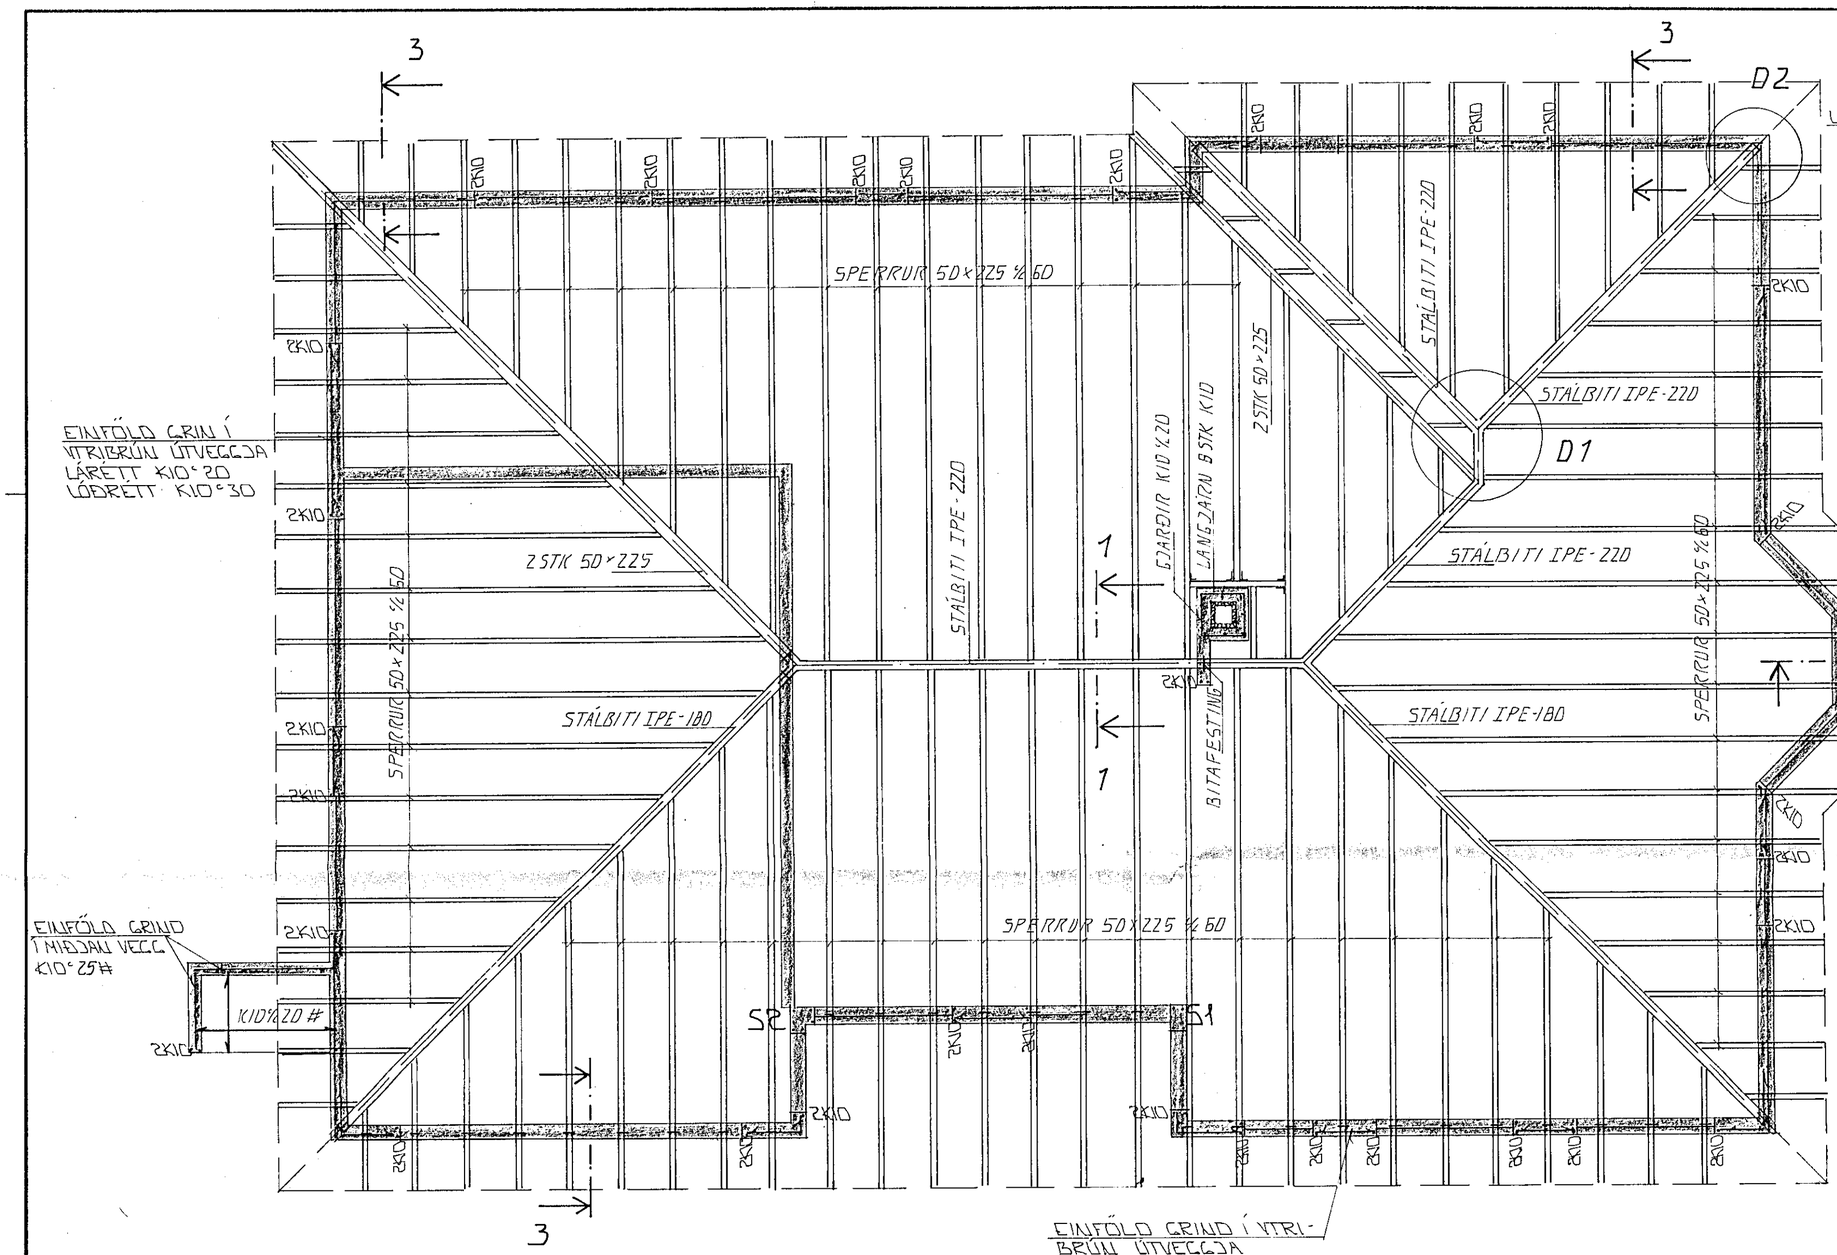

GRUNNMYND 1:50

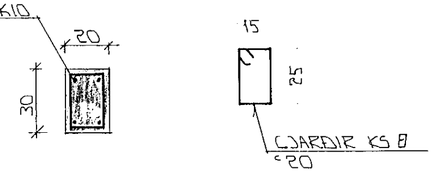

SÚLA S1 1:20

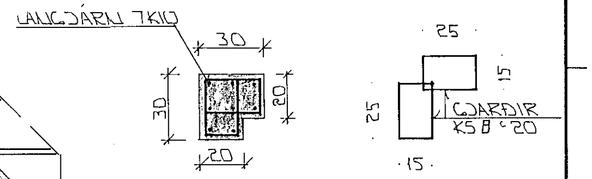

SÚLA S2 1:20

HAFNARFJARÐARB.
12 JÚN 1992
BYGGINGAFULLTRÚIN

STEYPA:

S > 250
VS ≤ 0.5
LOFT ≥ 6%
SEMENT ≥ 300 KG/M³

SKÝRINGAR

ALMENNAR SKÝRINGAR SJÁ BL.NR. 1-01

BR.NR	DAGS	EÐLI BREYTINGAR	SIGN.
Alh.	Búið að merkja inn í sperlid. SÞ.		

VESTURHOLT 4 HAFNARFIRÐI

BENDING VEGGJA Í HÆÐAR ÞAKVIRKI

MÆLIKV. 1 : 50

SIGURÐUR ÞORLEIFSSON TÆKNIFRÆÐINGUR F.T.F.I.

STRANDGÖTU 11 HAFNARFIRÐI SÍMI 54751/54255

DAGS	MAÍ 92
HANNAÐ	SÞ
TEIKNAÐ	SÞ
VERK NR.	9211
BLAÐ NR.	1-05