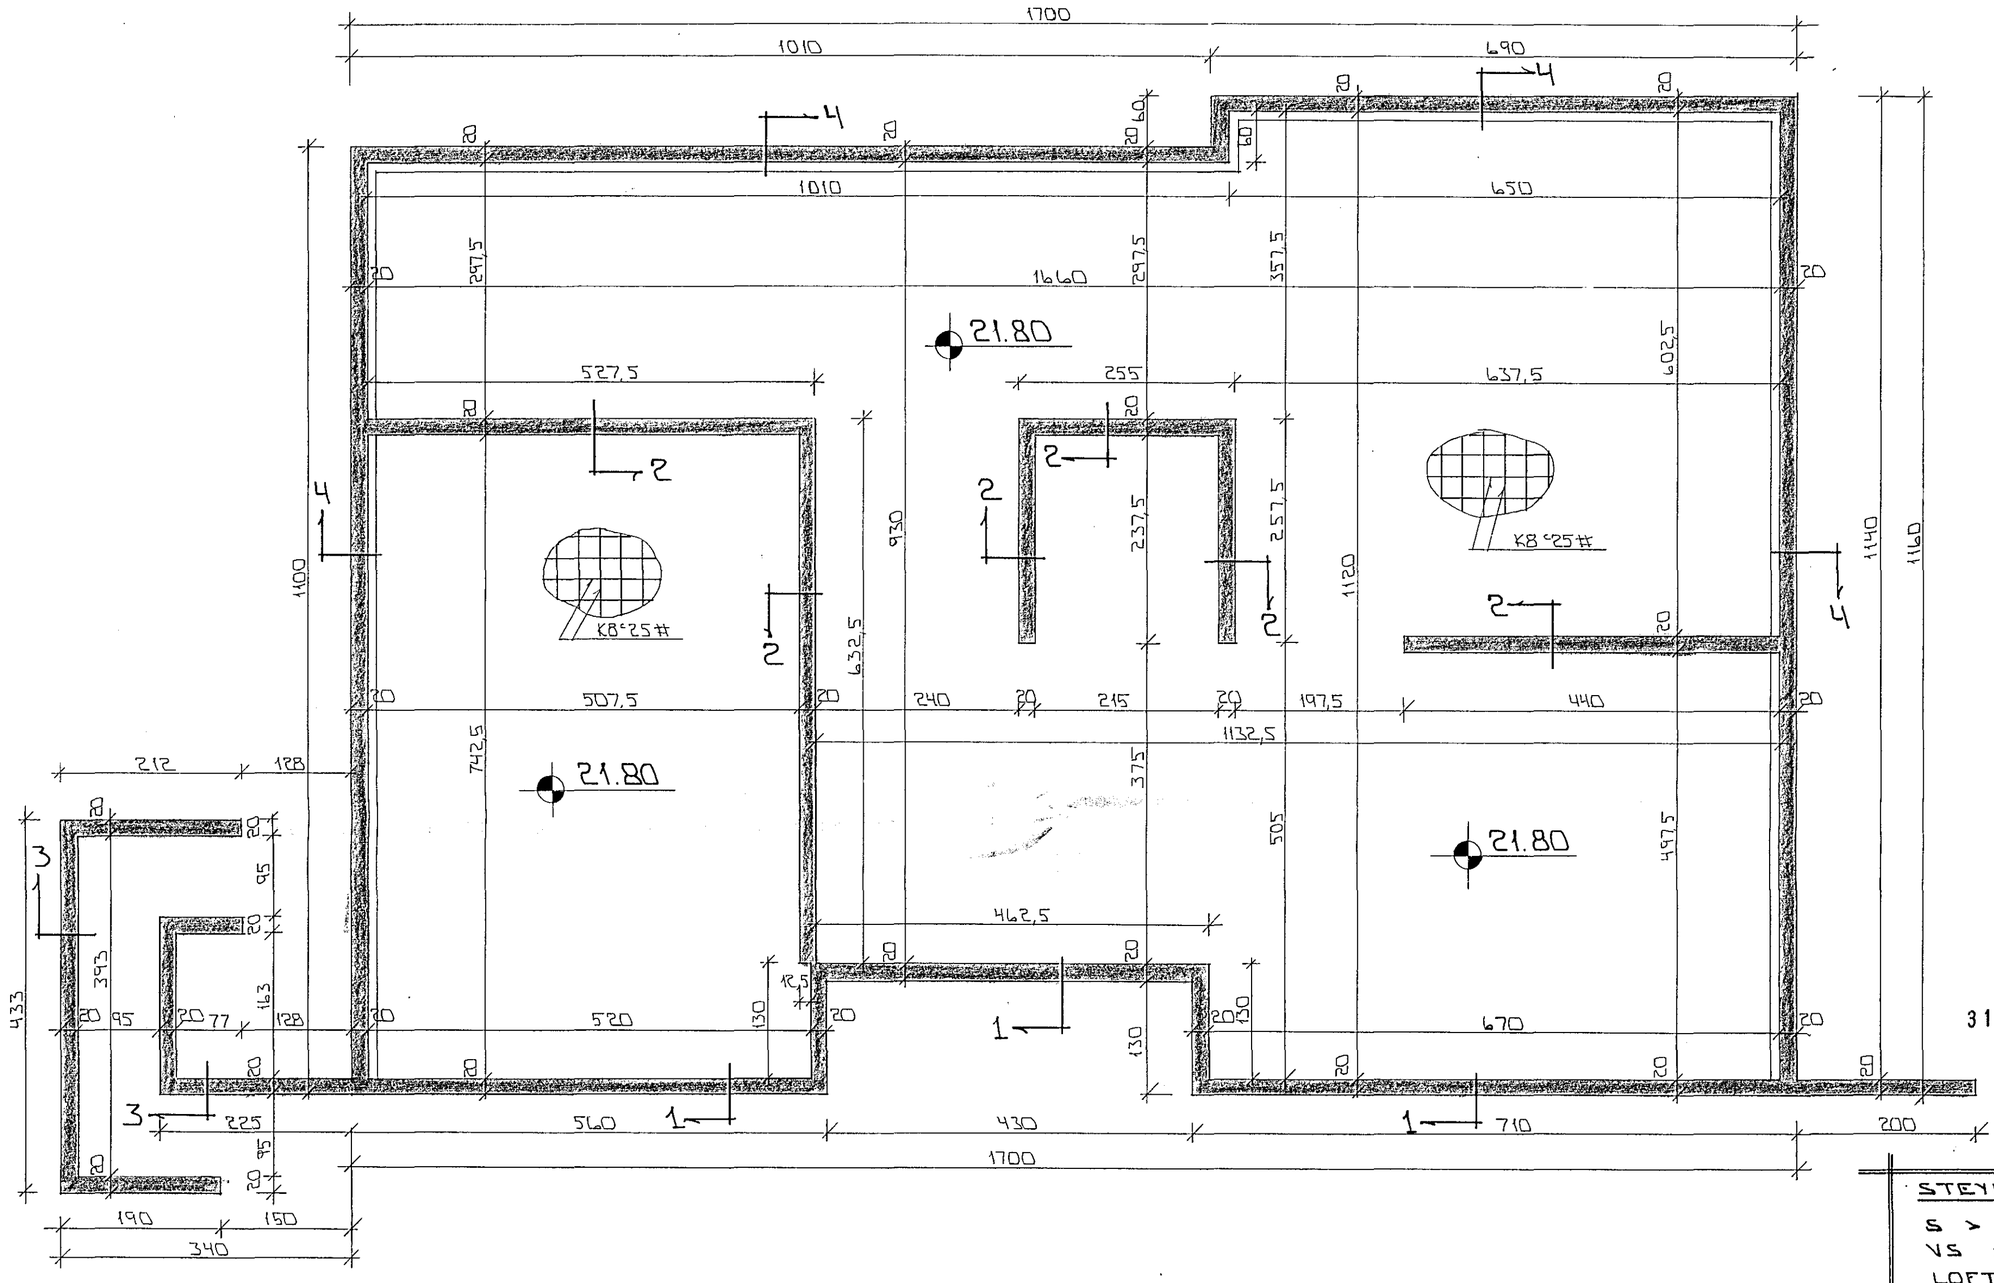

GRUNNMYND - 1:50

HAFNARFJARÐARBÆR
31 MAR 1992
BYGGINGAFULLTRÚINN

STEYPA:
S > 250
VS ≤ 0.5
LOFT ≥ 6 %
SEMENT ≥ 300 KG/M³

SKÝRINGAR

ALMENNAR SKÝRINGAR SJÁ BL.NR. 1-01.
SNIÐ SJÁ BL.NR. 1-03.

BR.NR.	DAGS	EÐLI BREYTINGAR	SIGN.

VESTURHOLT 4 HAFNARFIRÐI

UNDIRSTÖÐUR - MÁLTEIKN

MÆLIKV. - 1:50

DAGS. MARS '92
HANNAÐ
TEIKNAÐ GH
VERK NR. 9211
BLAÐ NR. 1-02

SIGURÐUR ÞORLEIFSSON TÆKNIFRÆÐINGUR F.T.F.I.
STRANDGÖTU 11 HAFNARFIRÐI SÍMI 54751/54255