



GRUNNMYND NEDRI HÆÐAR

1:50


I HORN MERKT A SKAL SETJA MOTTUR K10c/c30 I EFRI OG NEDRI BRÚN

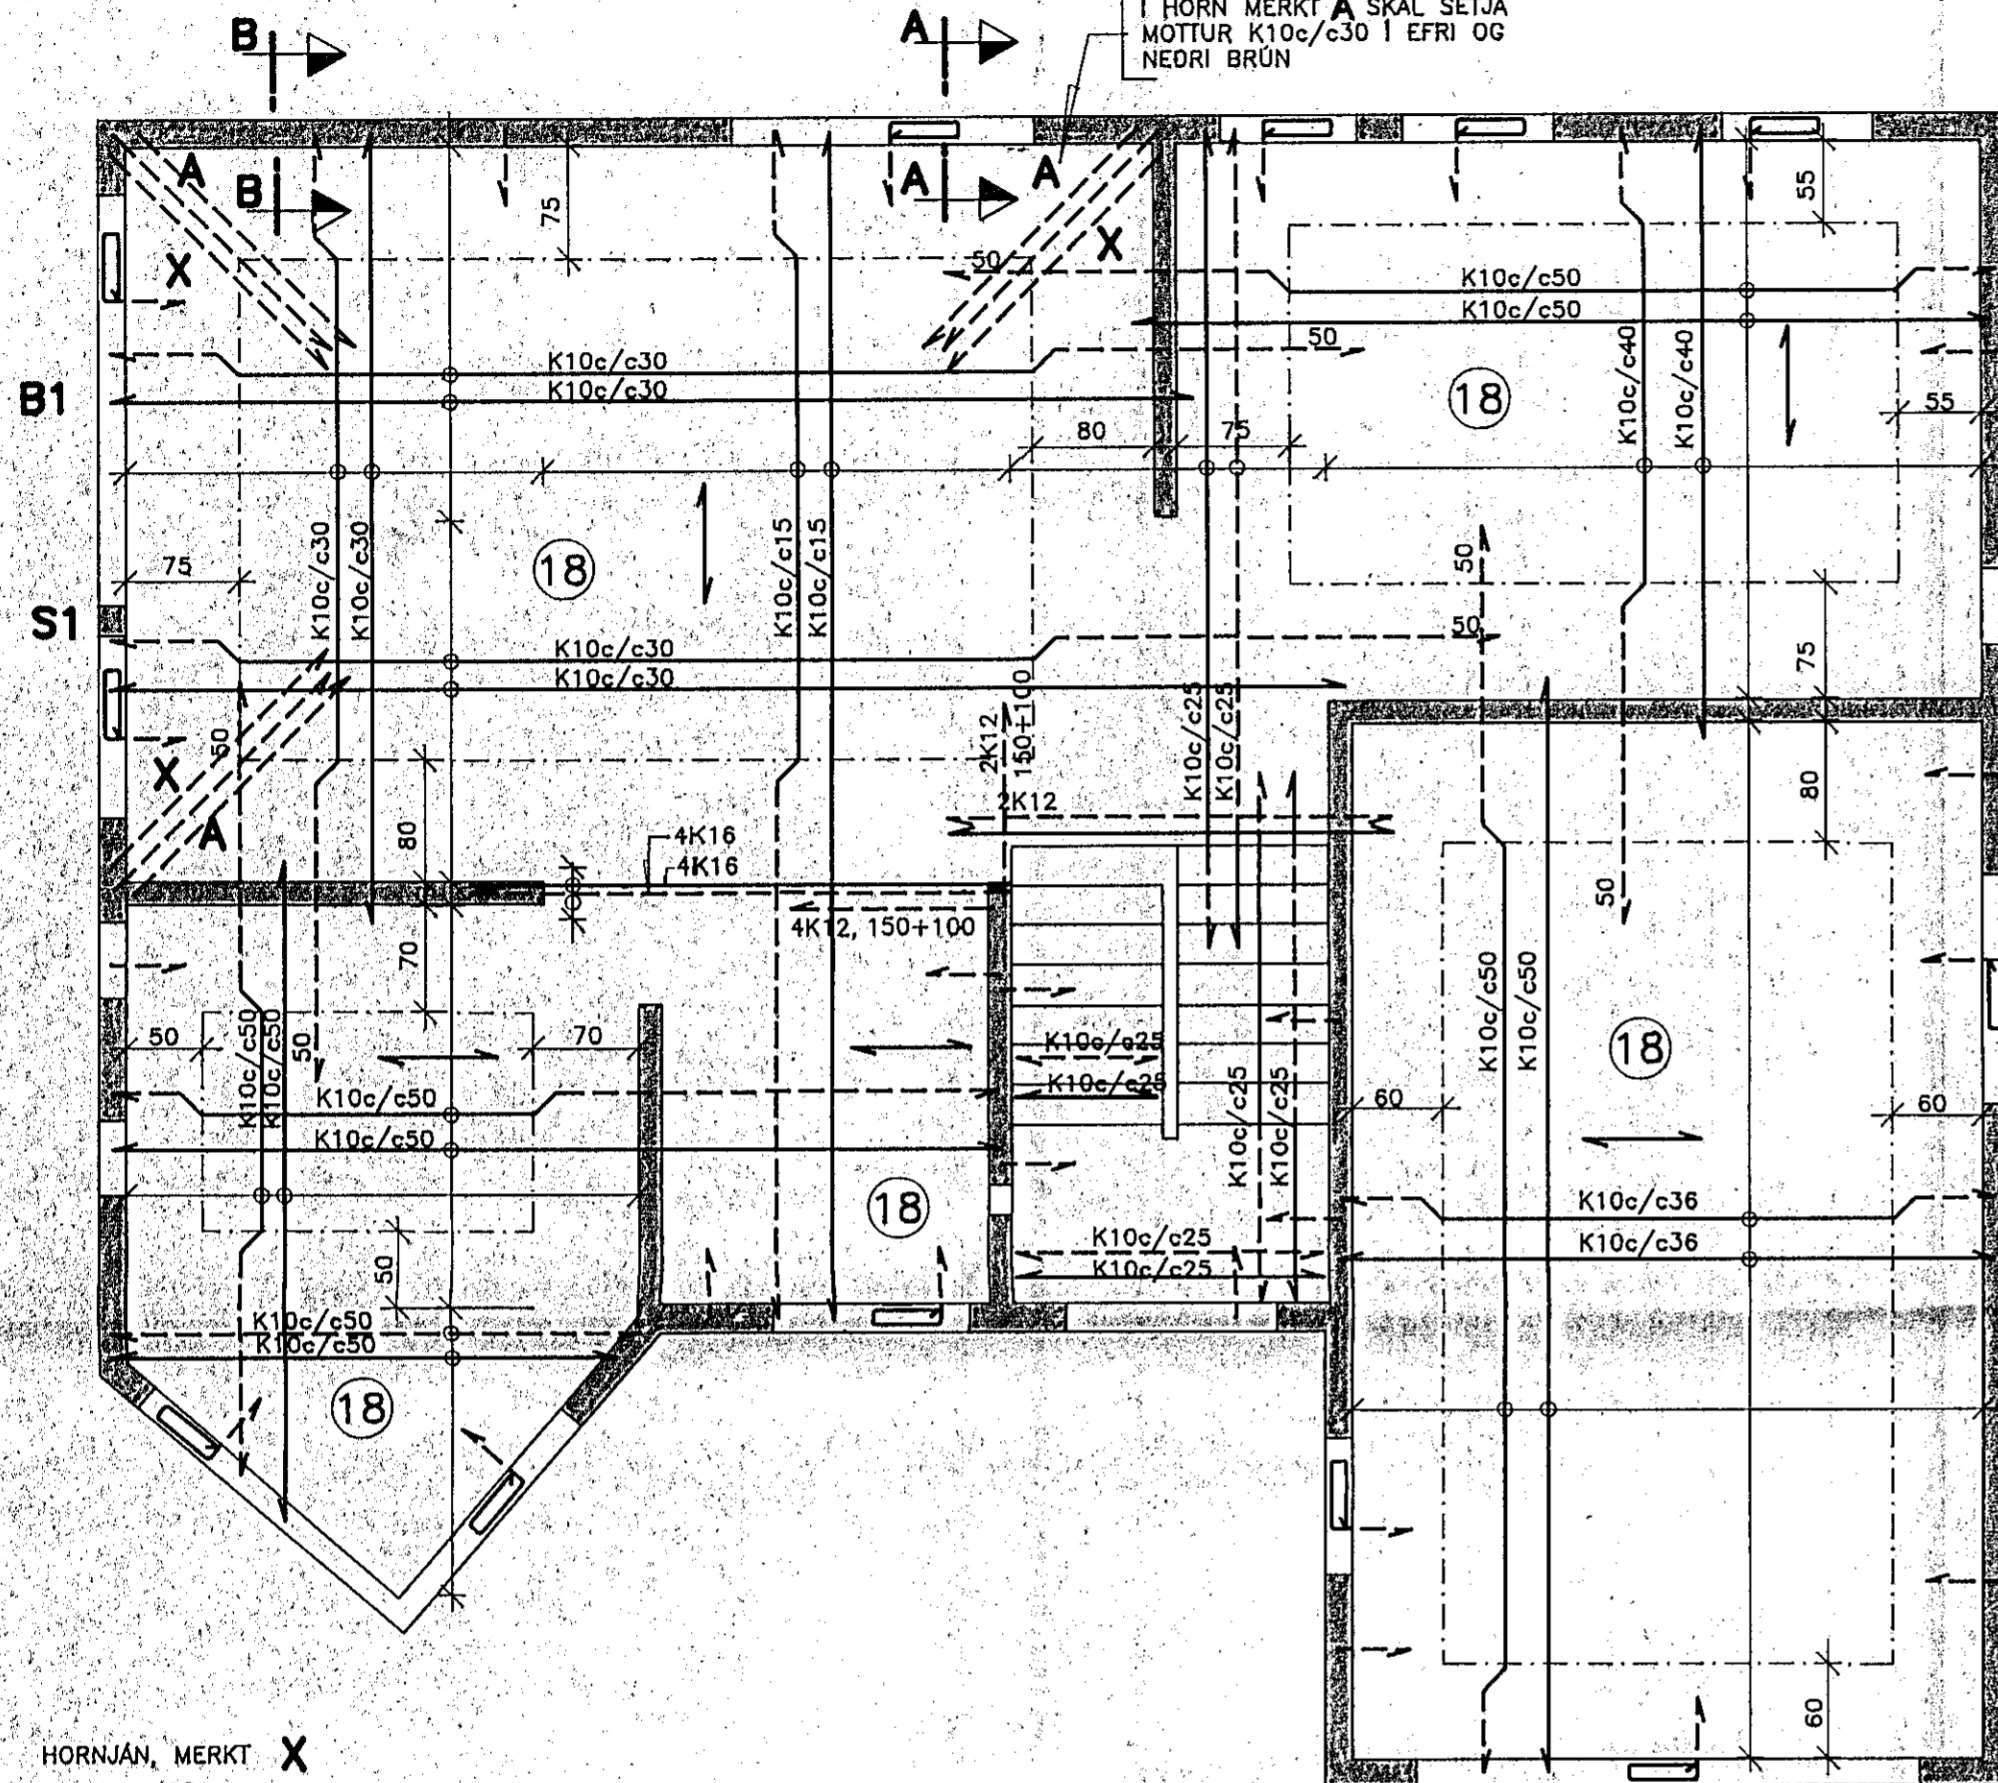

HORNJAN, MERKT X

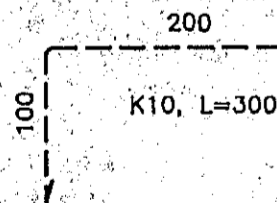


B1 1

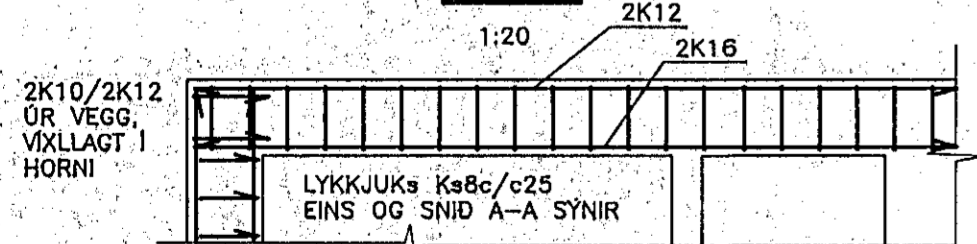

ÖNNUR BENDING EKKI SÝND


B1 2

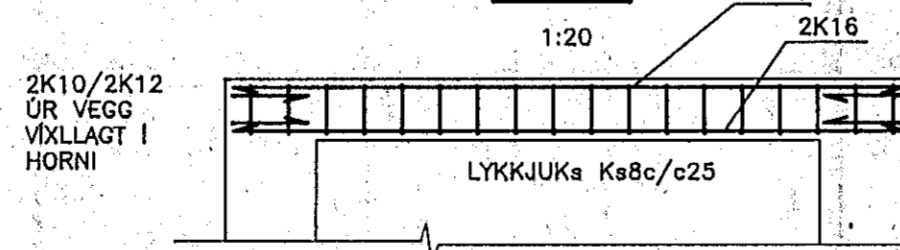

ÖNNUR BENDING EKKI SÝND


S1

1:20

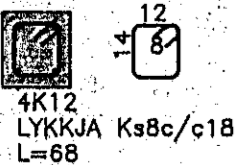

SNID A-A

1:20

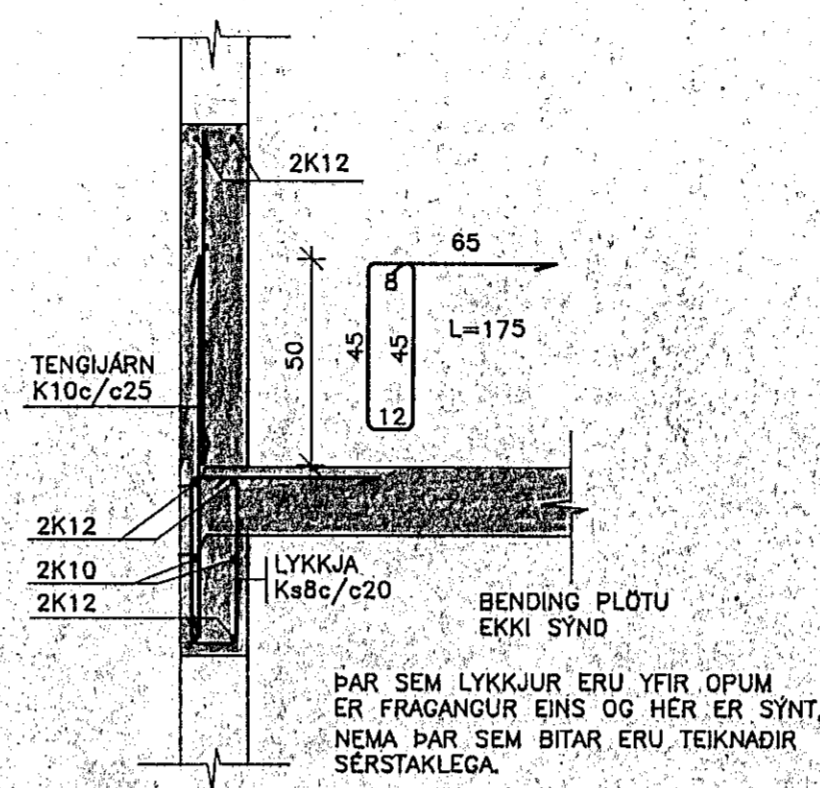


TENGILYKKJUR SKAL SETJA A MILLI PLÖTU YFIR BILSKÜR OG YFIR ELDHÚSI I VEGGI ANNARAR HÆÐAR



SNID B-B

1:20

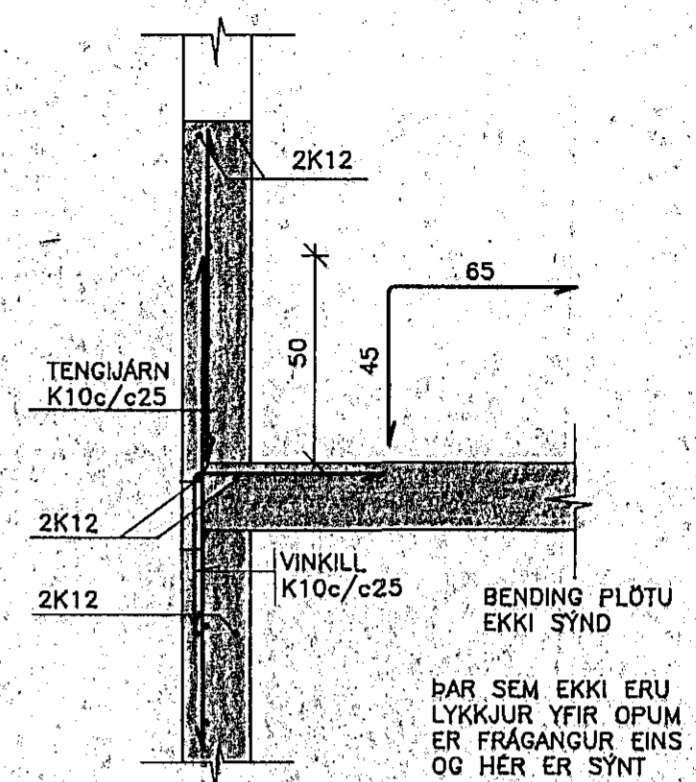

SKÝRINGAR

Steyptugeði: S250, sigmál 5-10 cm, loftmagn 4,5 - 5,5 %
 Stálgeði: Kambstál KS40, merkt K á teikningum
 Suðuðuheft kambstál Ks40a, merkt Ks á teikn.
 Lágmarksflotmörk 400 N/mm²

Járnalagn: Skeytilengdir, ø8 minnst 40 cm
 ø10 minnst 50 cm
 ø12 minnst 60 cm
 ø16 minnst 80 cm

Steyphúla: 1 plötu 1 cm
 1 útveggjum að utan, 4 cm
 Annað skv. IST 10


Umhverfis op skal leggja 2K12, sem nái eina skeytilengd út fyrir opið.

JÄRN I ÚTVEGGJUM JÄRN I INNVEGGJUM
 K10c/c25 lóðrétt K10c/c25 lóðrétt
 K10c/c25 lárrétt K10c/c25 lárrétt
 5 cm frá brún veggjar 1 miðjum vegg

Staðlar: Efni og vinná skal vera í samræmi við IST 10.
 Mál: Önefnd mál eru í cm.

Merkingar: ——— Járn í neðri brún
 - - - - - Járn í efri brún
 - - - - - Uppbyggjullnur járná
 Járn samsæða merki séu nær útbrún steypu
 ○ Tala í hring merkir plötupykkt í cm

19 JUL 1991

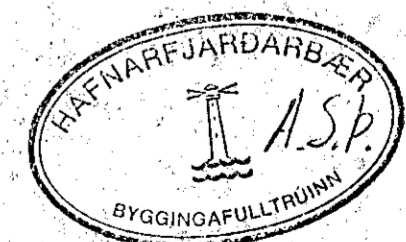

Mkv.			GUNNAR HERBERTSSON VERKFRÆÐINGUR			VESTURHOLT 5		
Vörpun			<i>Gunnar Herbertsson</i>			VEGGIR 1. HÆÐAR PLATA 1. HÆÐAR		
Hannað	Teiknað	Yfirtíð	Sambykkt	Dags.	Teikn. nr.	Blað nr.		
GH	GH	15.7.91 GH	15.7.91 GH	30.6.1991	108	2		
Br.	Dags.	Eðli breytingar	Br.	Yf.	Samb.			