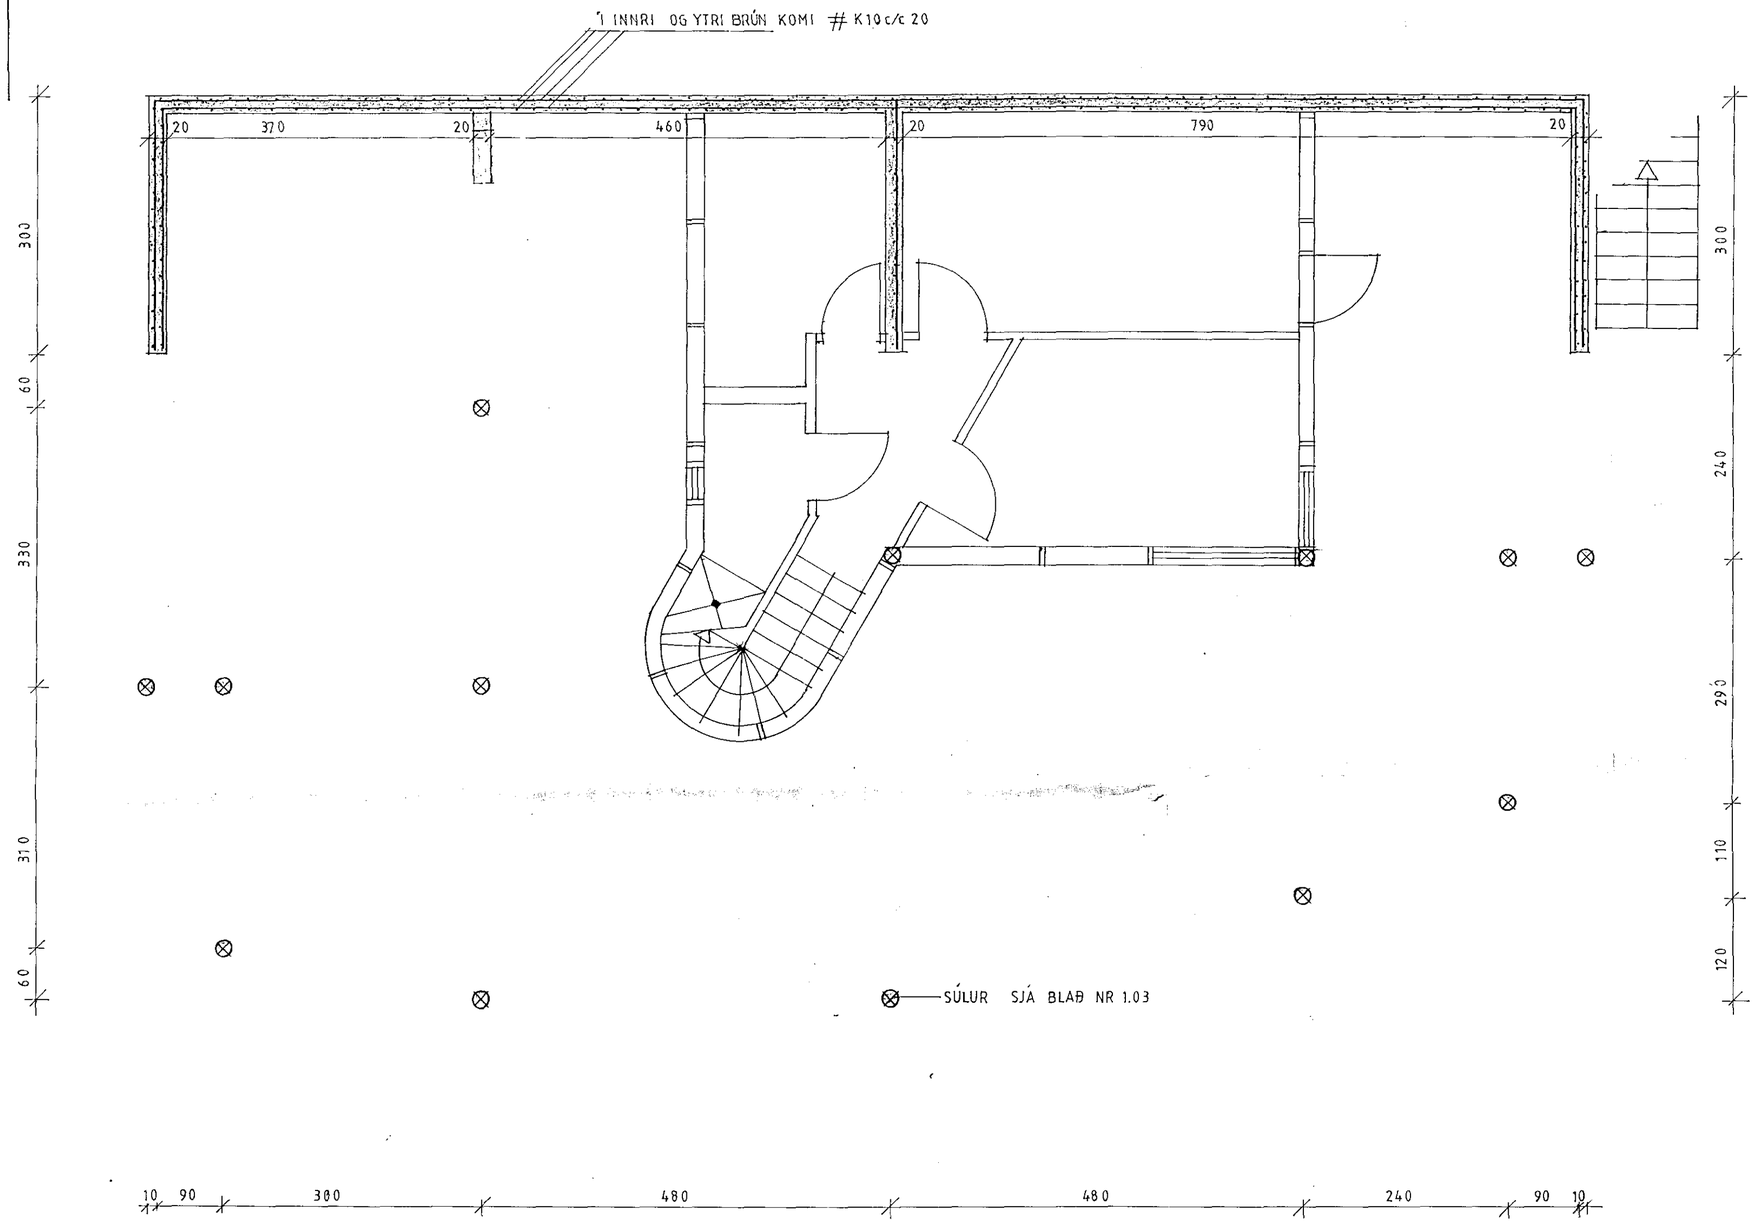

SKÝRINGAR:

ALMENNAR SKÝRINGAR SJÁ BLAÐ NR 1.01
SNIÐ 1.03

HAFNARFJARÐARBÆR
BYGGINGAFULLTRÚINN
Sýnt og fellt
04 JÚLÍ 1995

VESTURHOLT 6	
BURÐARÞOL VEGGIR JARÐHÆÐAR	H T S MKV 1:50
GUÐJÓN Þ RAGNARSSON TÆKNIFR MTFÍ KT 210351-3619 SOGAVEGI 208 S34106	NR 1.04 DAGS APRÍL '95 Guðjón Þór Ragn