


Bilskur



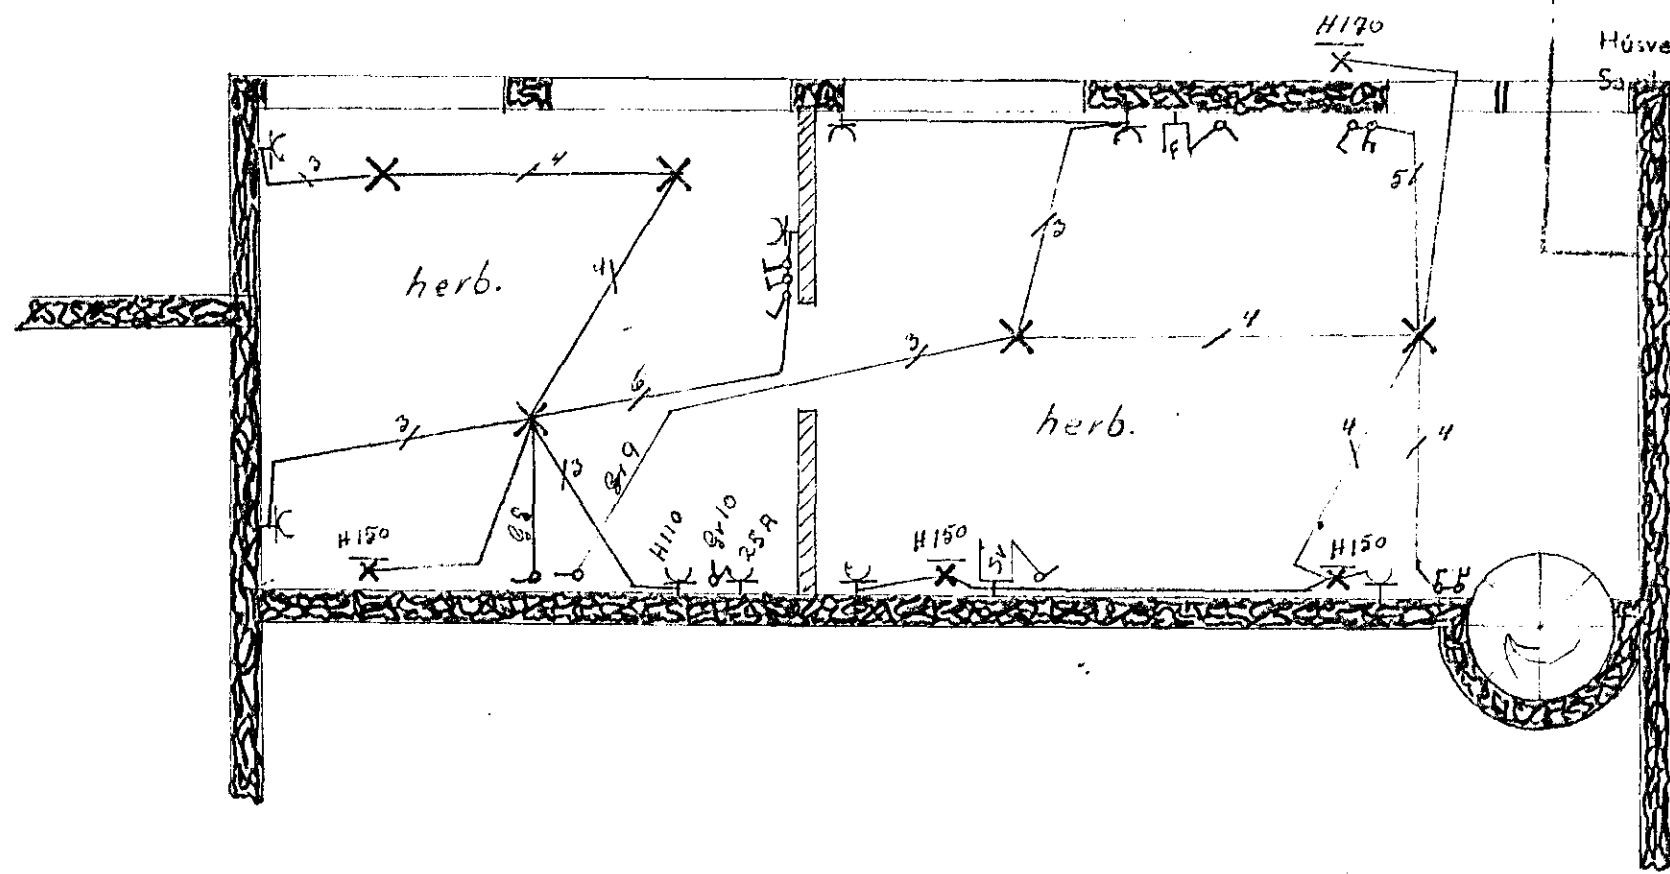


herb.


herb.

Húsvéita nr. 2398 Teikning nr. 1607
Sagðakkt þ. 7/8 1975
f.h. RAFVEITU HAFNARFJARDAR
Jens Gunnarsson
Lífisráðgjafi



Lintök samþykkt 18.17. 1975
f.h. RAFVEITU HAFNARFJARDAR
P.K.

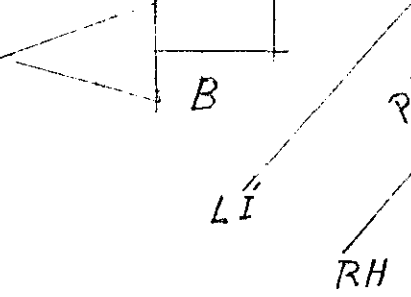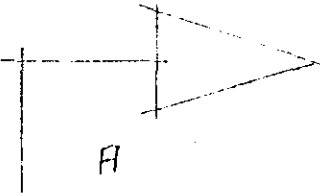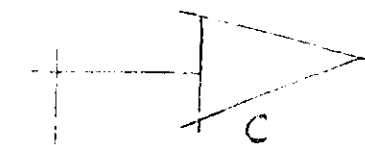

Plastpípur
Jardbinding
við vatnsinntak
og sökkuljárn
Binda skal
saman vatnsrás
og bláðunataki
á baðkari

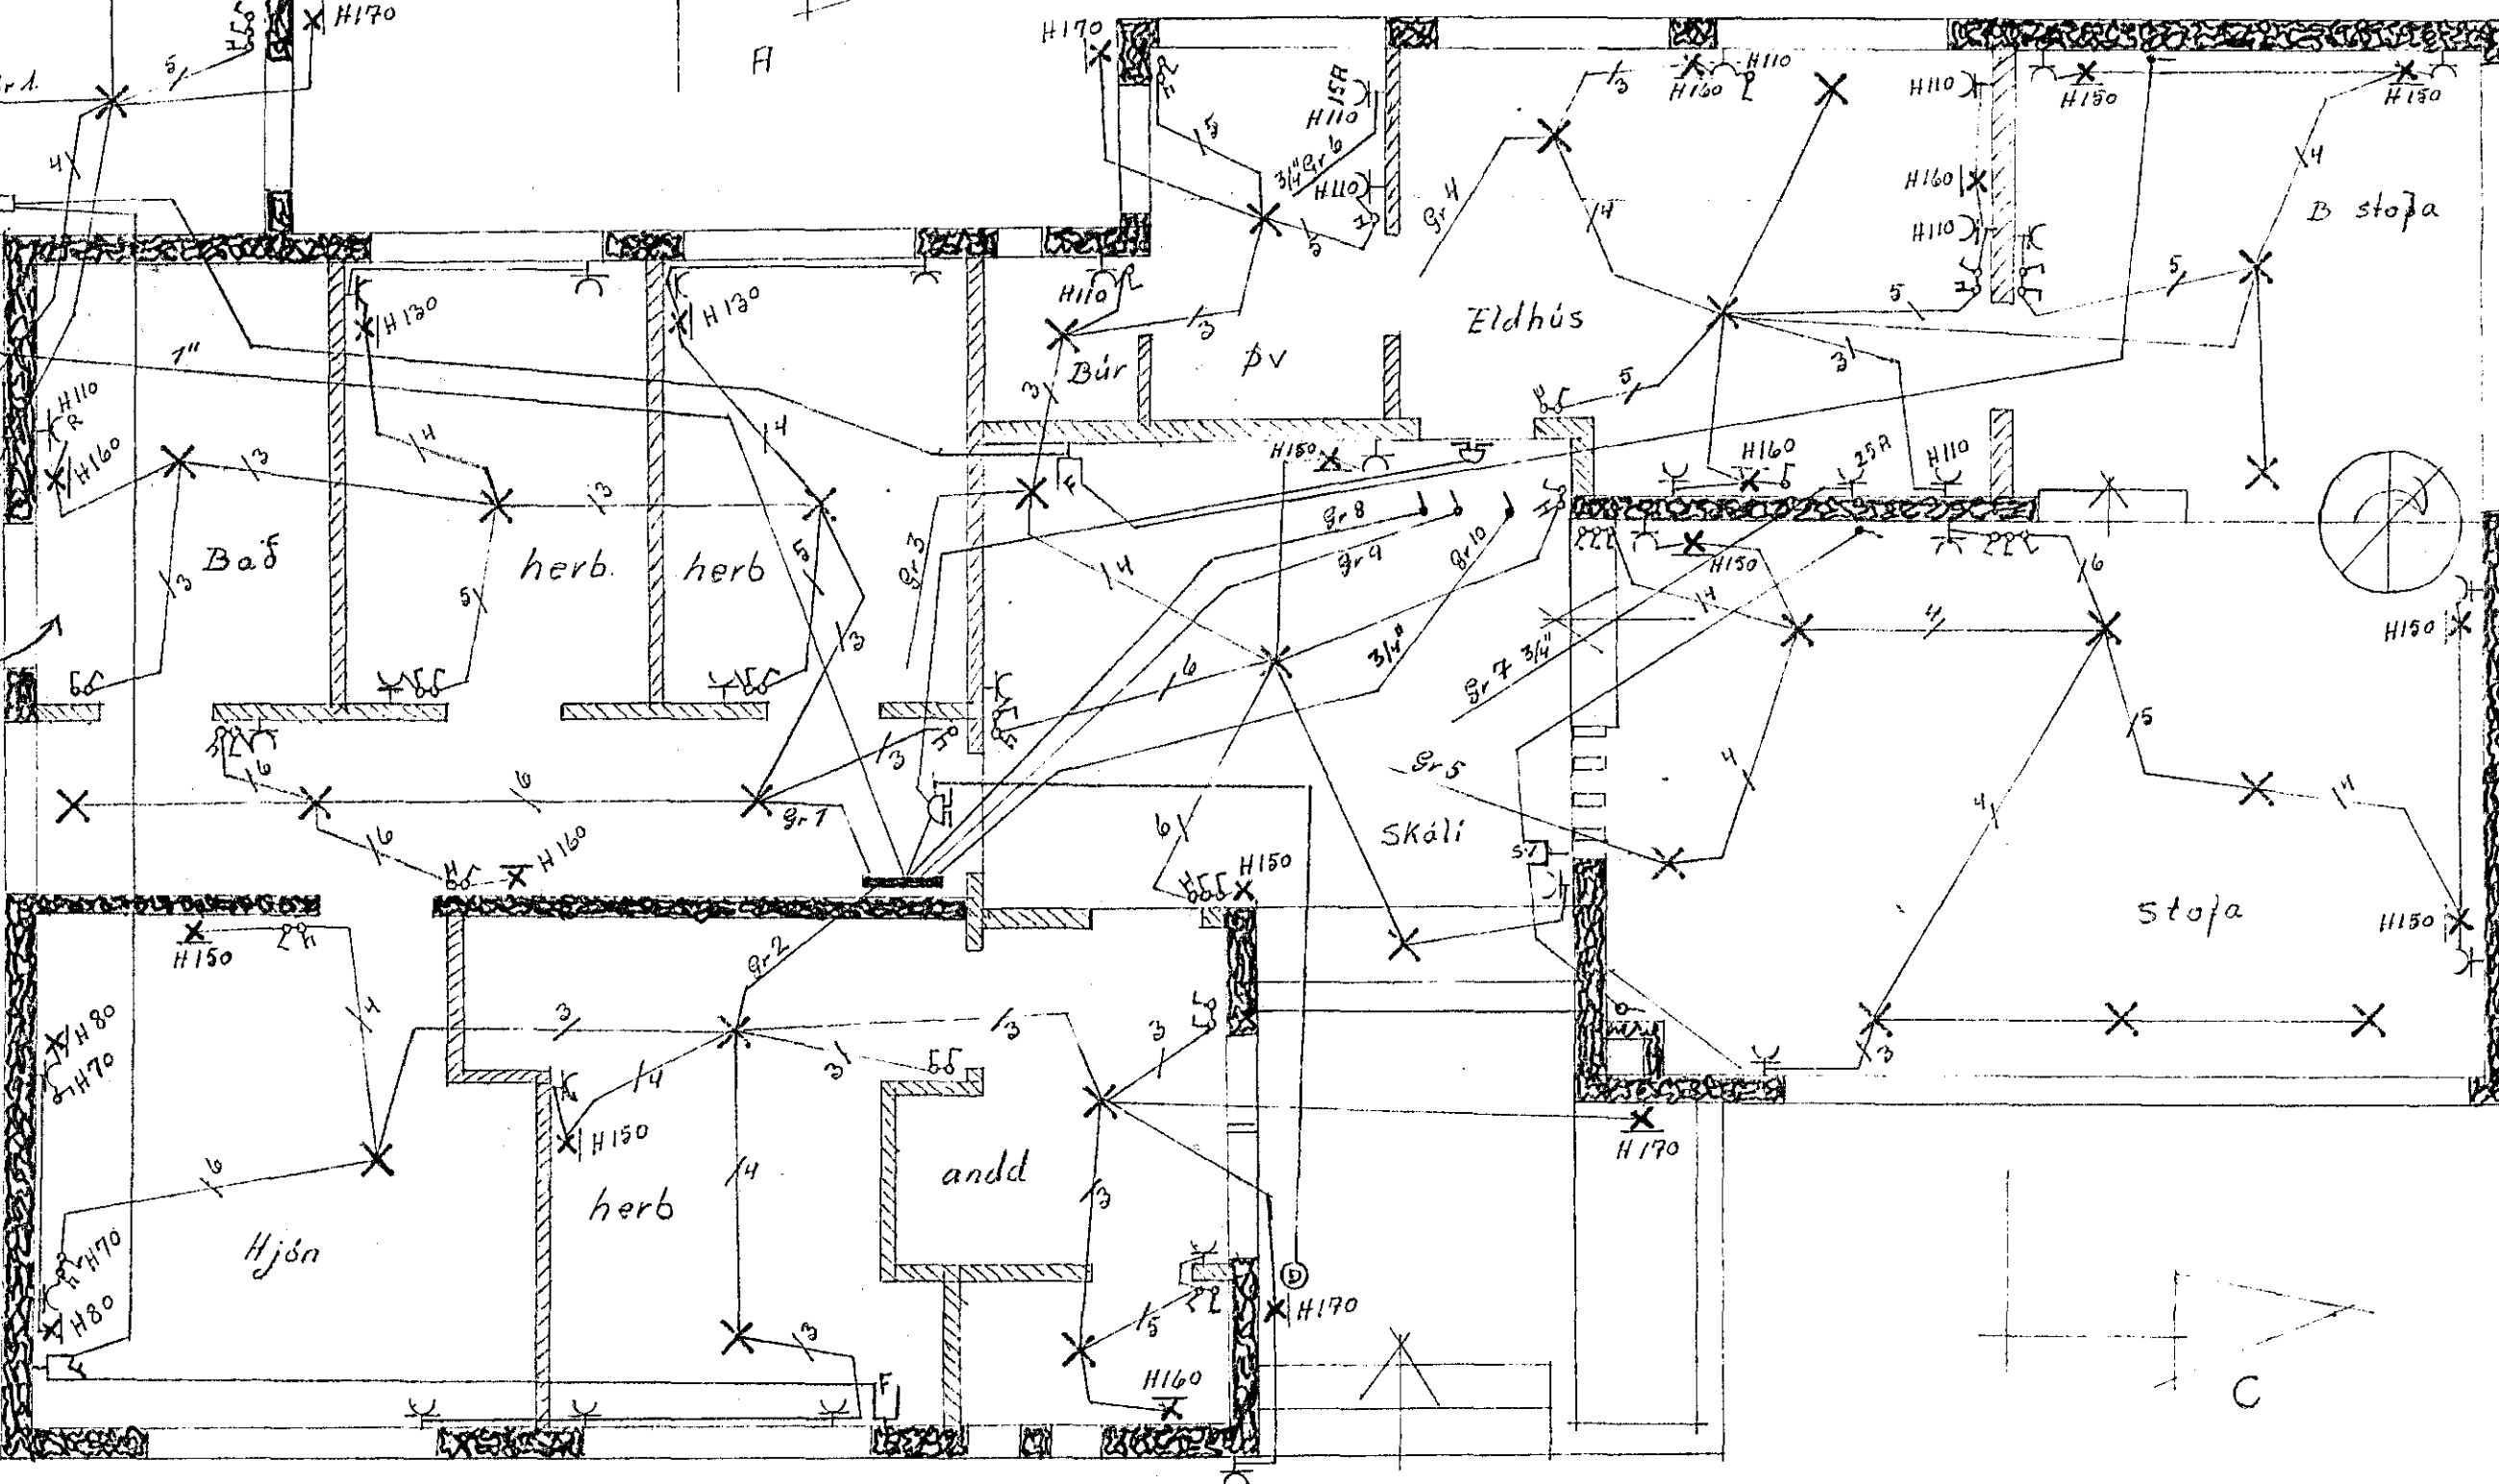

Hæð rofa 110cm frá gólfi
Hæð tengla 20cm frá gólfi nema
annars sé getið
Tenglar og rofar séu 10R nema
annars sé getið

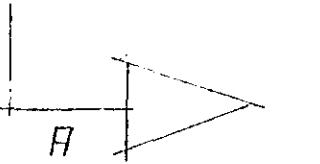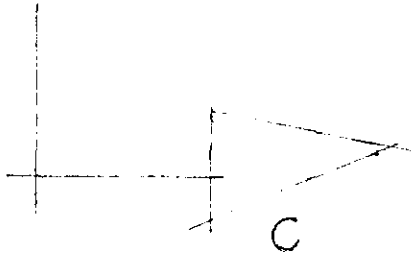

Vesturvangur 40 10
Raðlagnateikning bl. 1 af 2
Mál 1:50 Teiknað í júní 75
Arni Hjörleifsson s. 52453