




VESTURVANGUR NR. 40 M. 100

Verðhættislausin er til fróðleysis, með skýringu um ástæðna hátt, síðan hafa verið tekið byggingafrádráttur og staðfesting, öðrum um frógang slíks útlagnar.

Önnur skýringar eru á skýringarblaði við útlagnar.

Samþykkt á fundi bygginga-  
nefndar þ. 16/4 1975  
BYGGINGAFULLTRÚINN  
Í HAFNARFIRÐI  
F. Sigurðsson

0

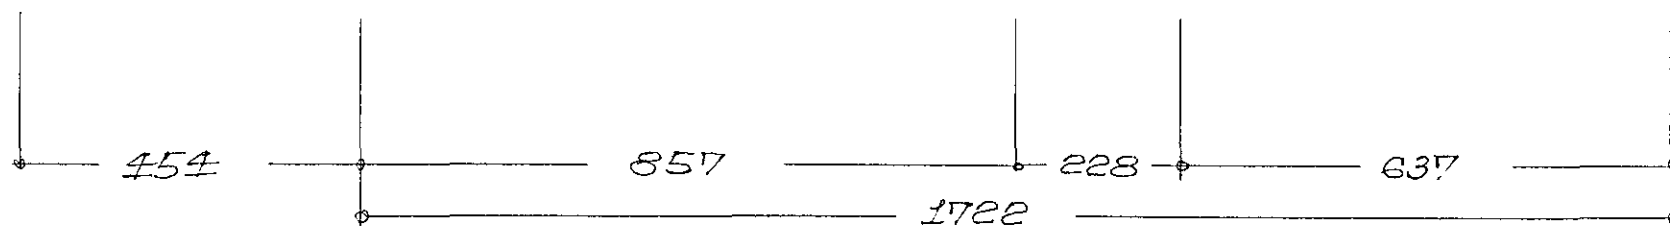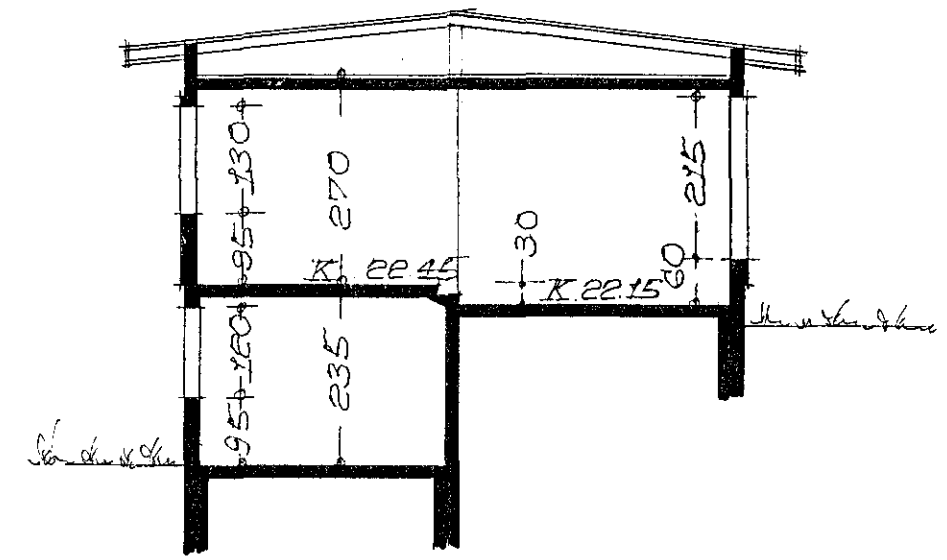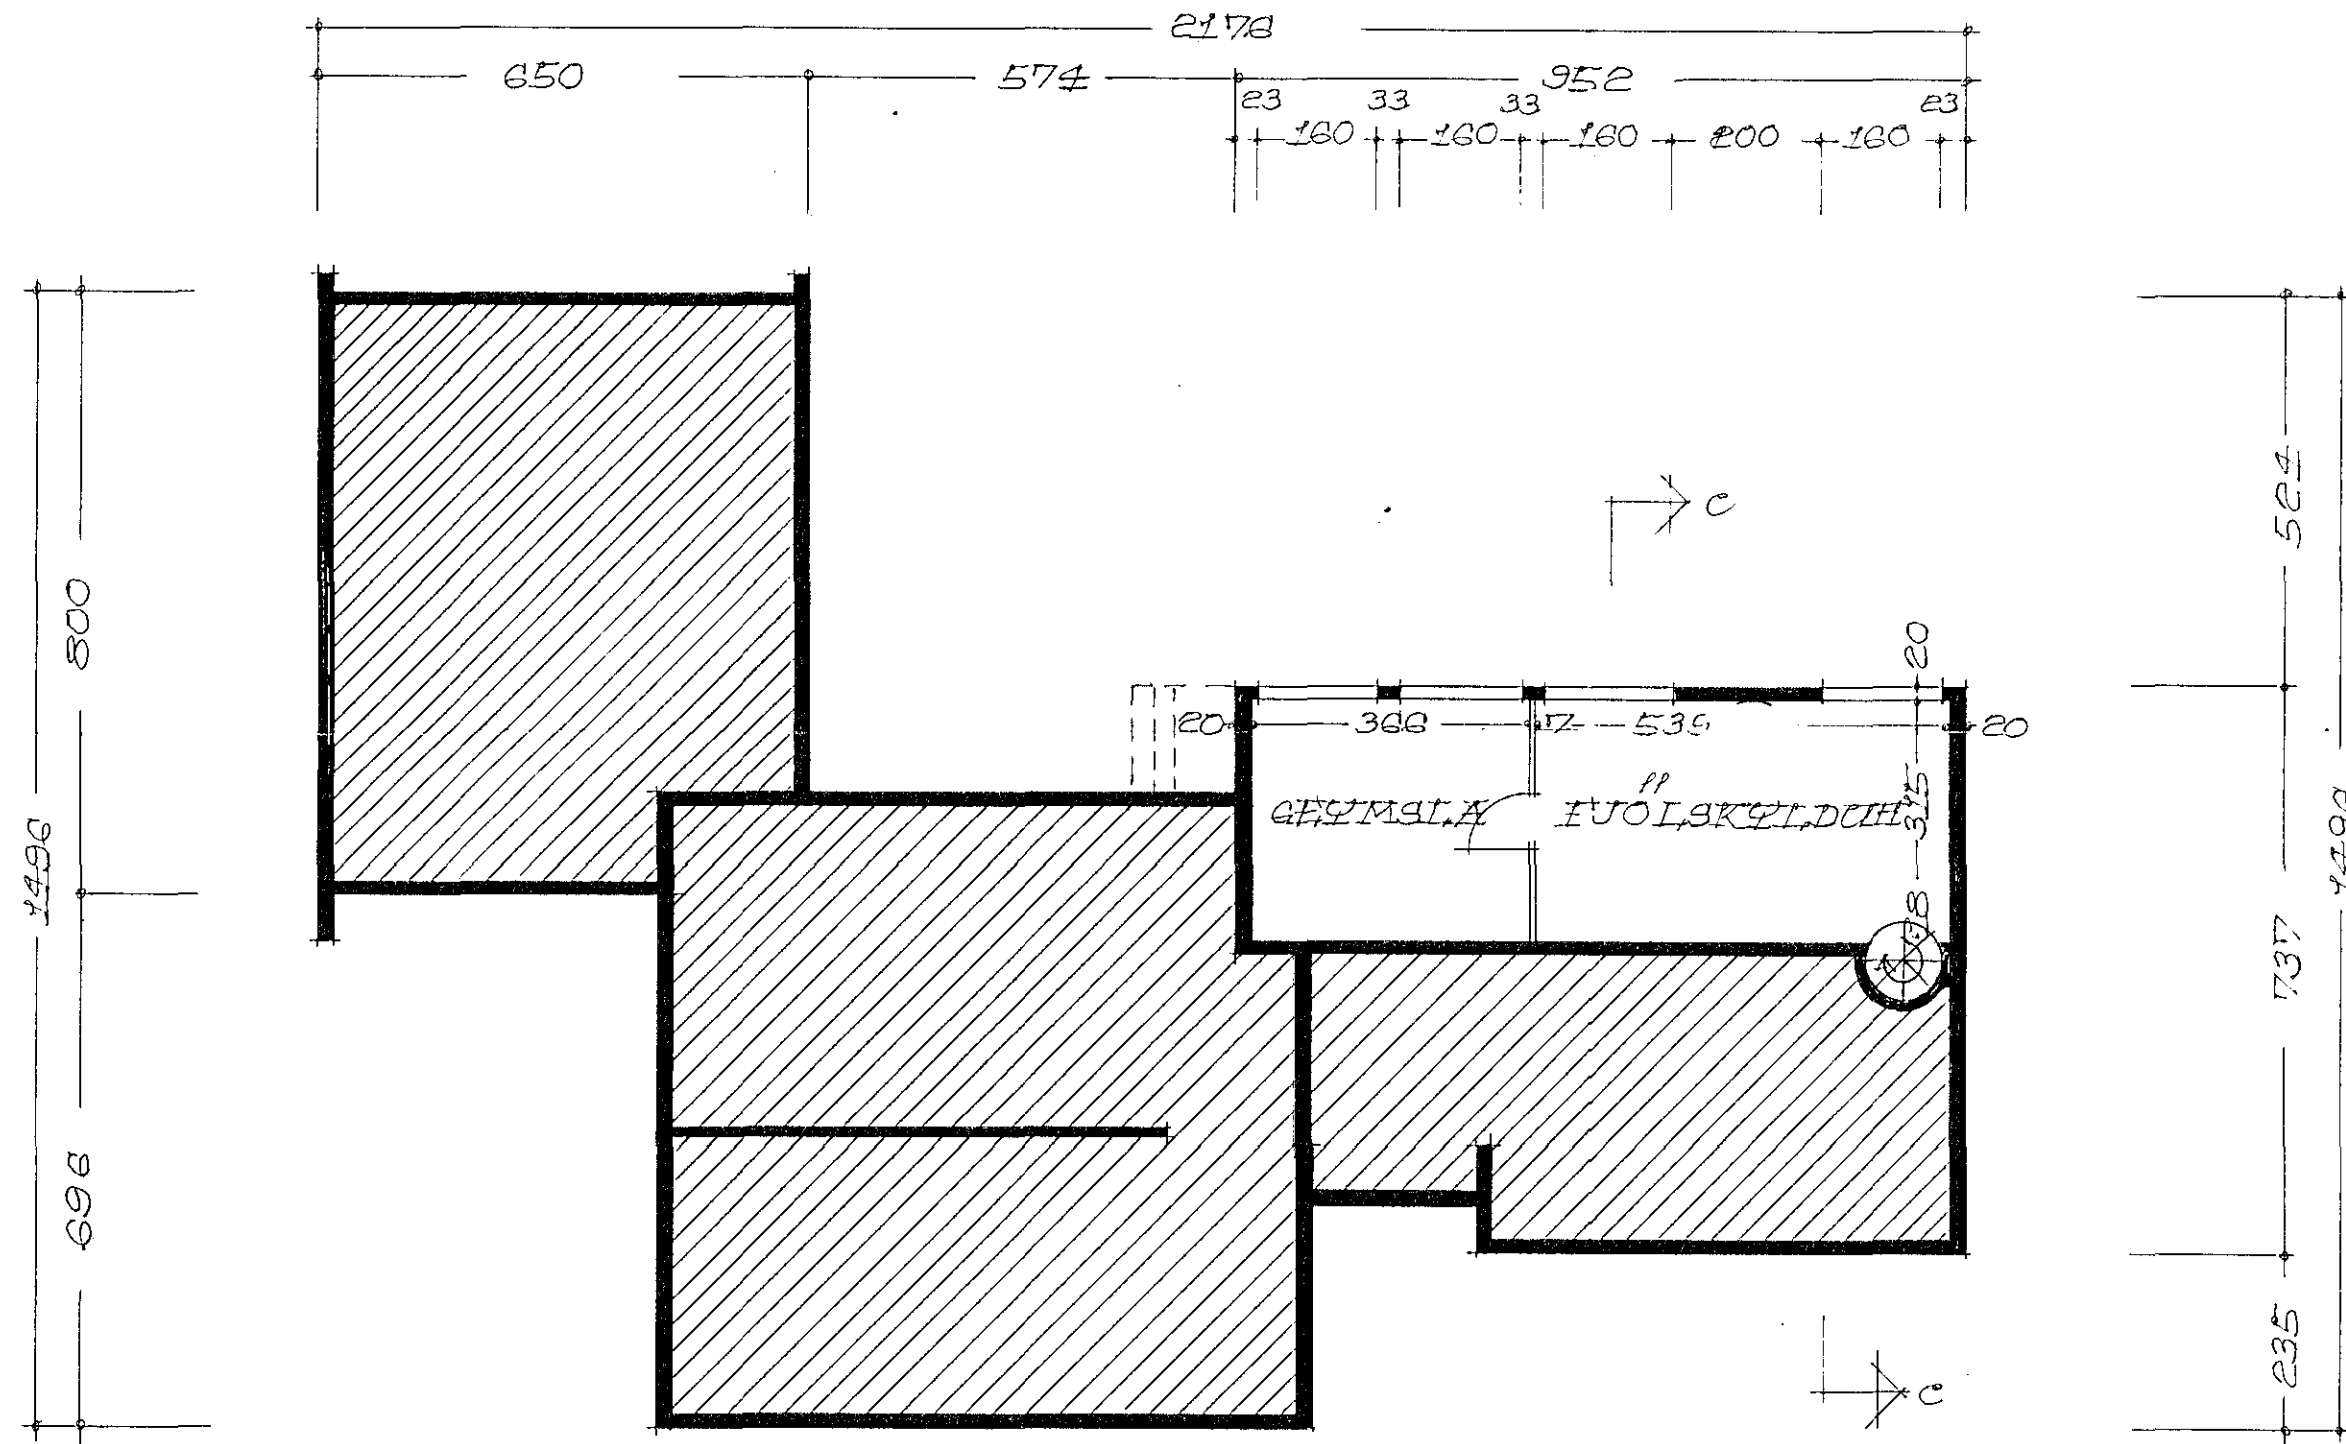

GRUNNMEND KJALLARA

REYKJAVÍK Í MARS 1975  
Þjartan Sveinsson