Veggir, grunnmynd, m=1:50

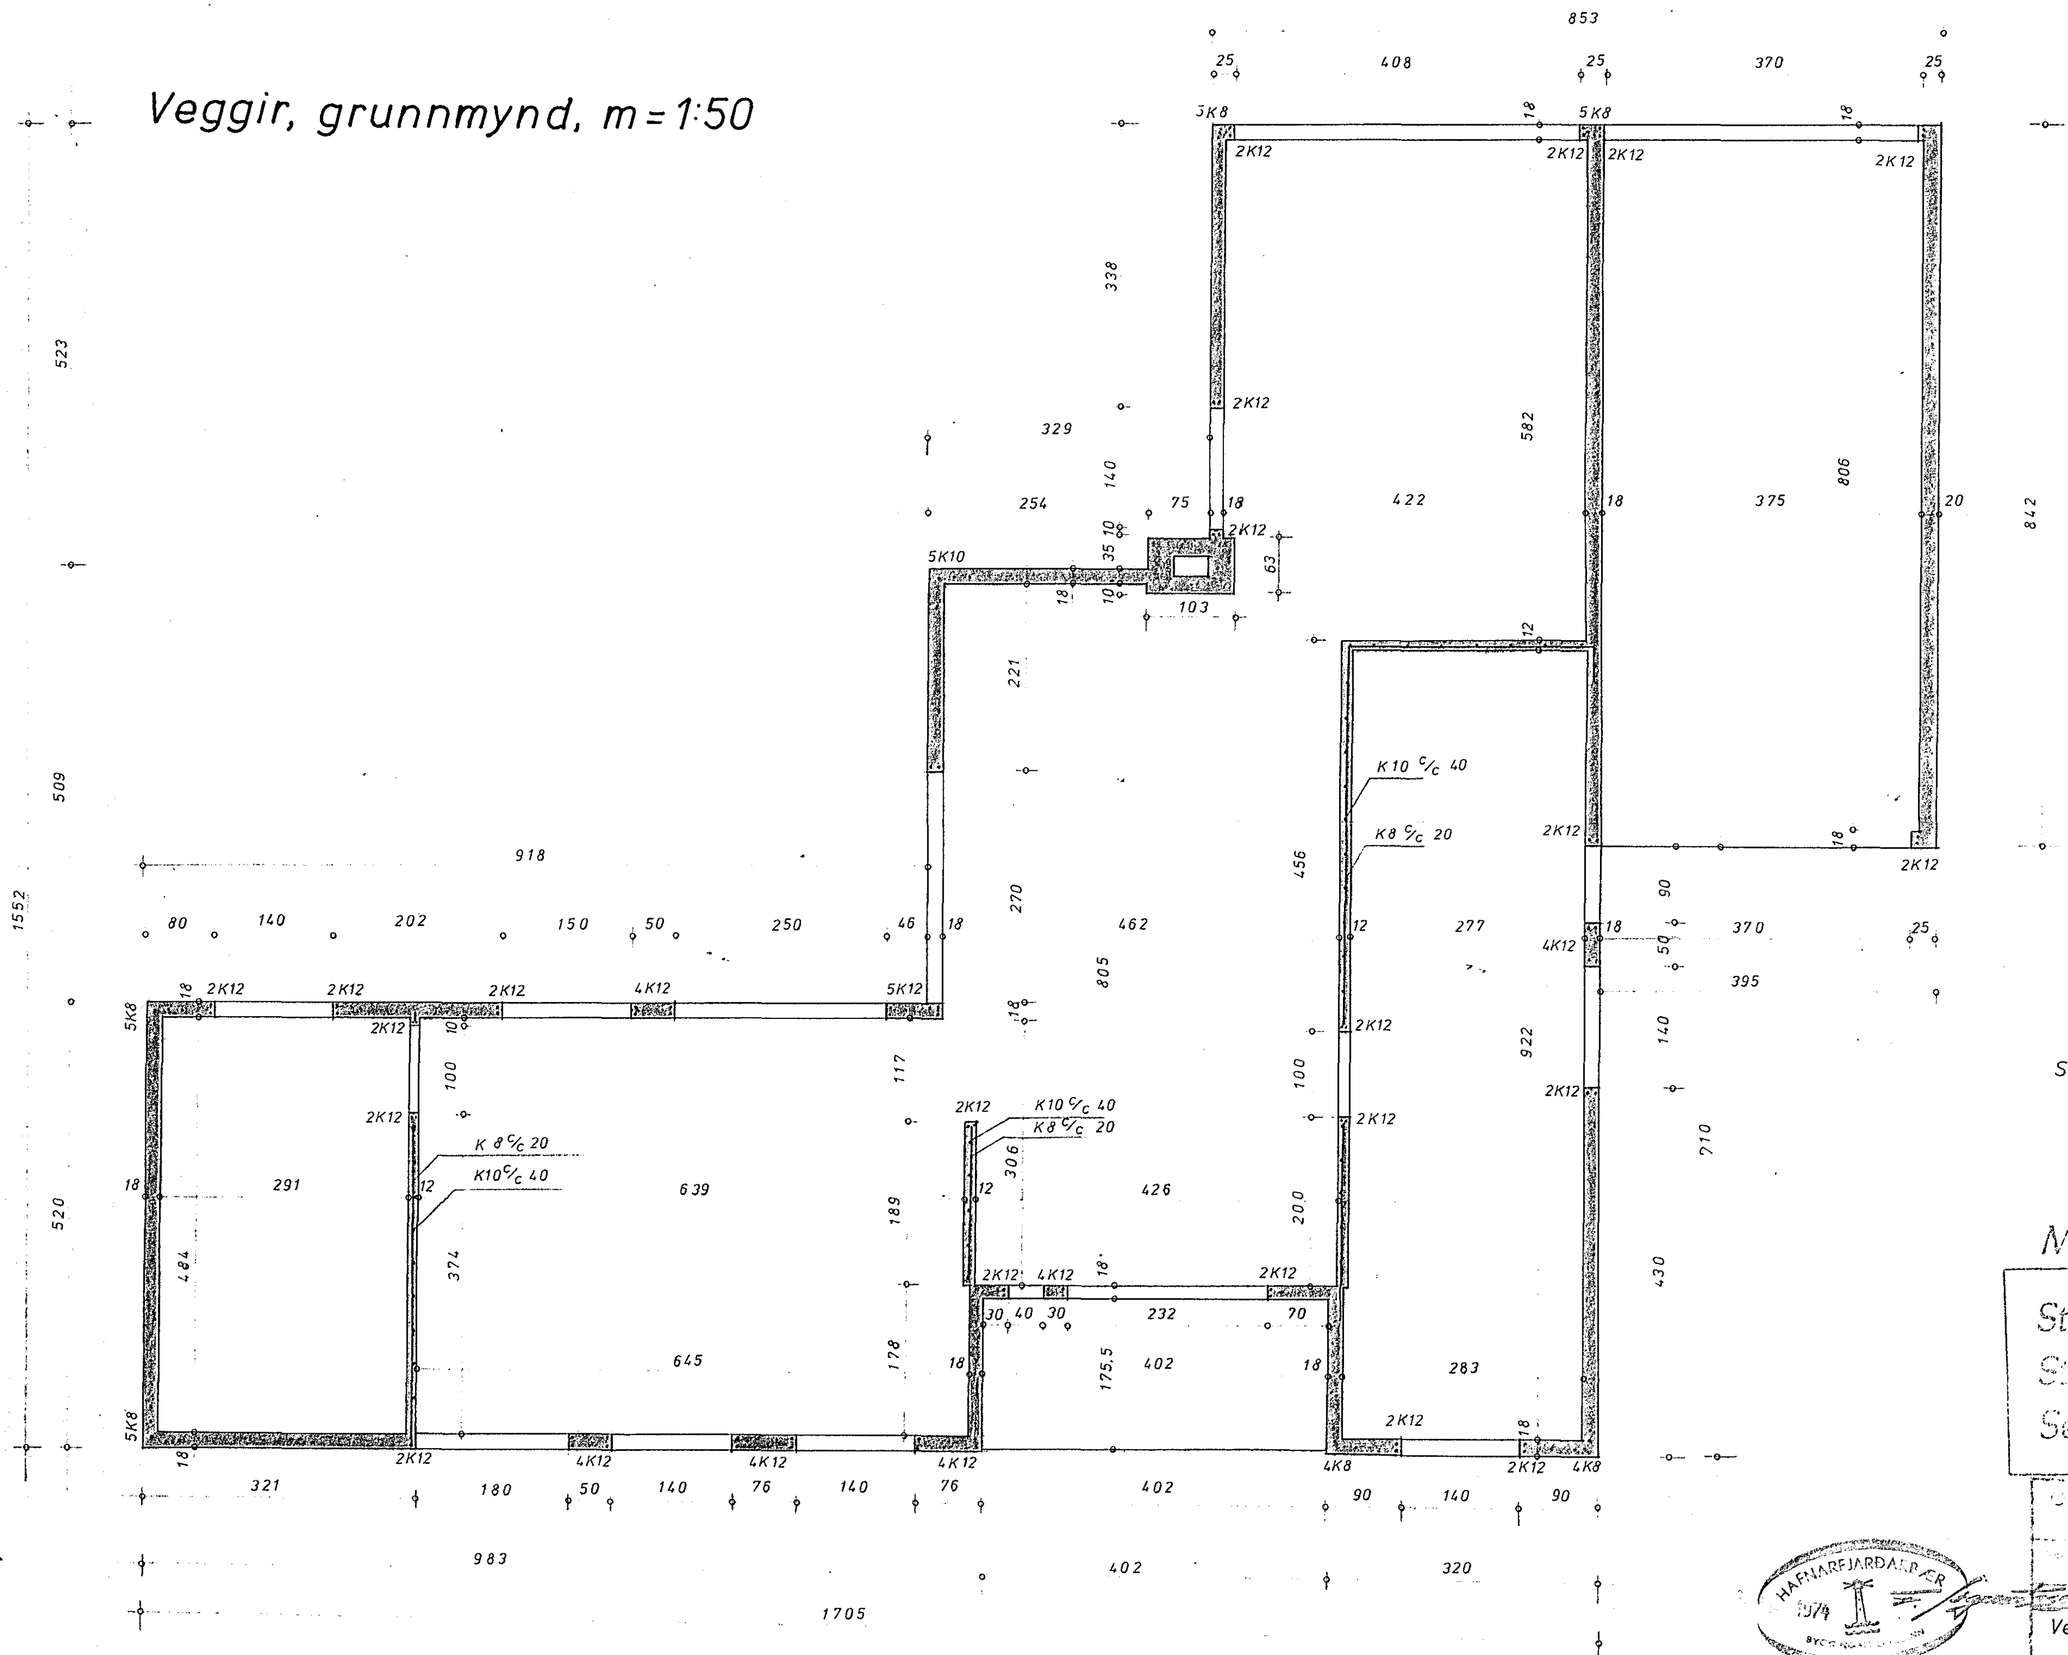

Snið í veggi sjá teikn. 74001-08

Mál á járnum eru utanmál.

Steypugæði: S 200

Stálgæði: KS 40

Sementsmagn: 300 kg/m³

HAFNARFJARÐARBÆR

Vesturvangur 43 11

74001-06

Veggir, grunnmynd.

20. 07. 74

1:50